




MIEJSCOWY PLAN ZAGOSPODAROWANIA PRZESTRZENNEGO DLA CZĘŚCI MIASTA TŁUSZCZA

RYSUNEK PLANU


WYRYS ZE STUDIUM UWARUNKOWAŃ I KIERUNKÓW
ZAGOSPODAROWANIA PRZESTRZENNEGO GMINY TŁUSZCZ

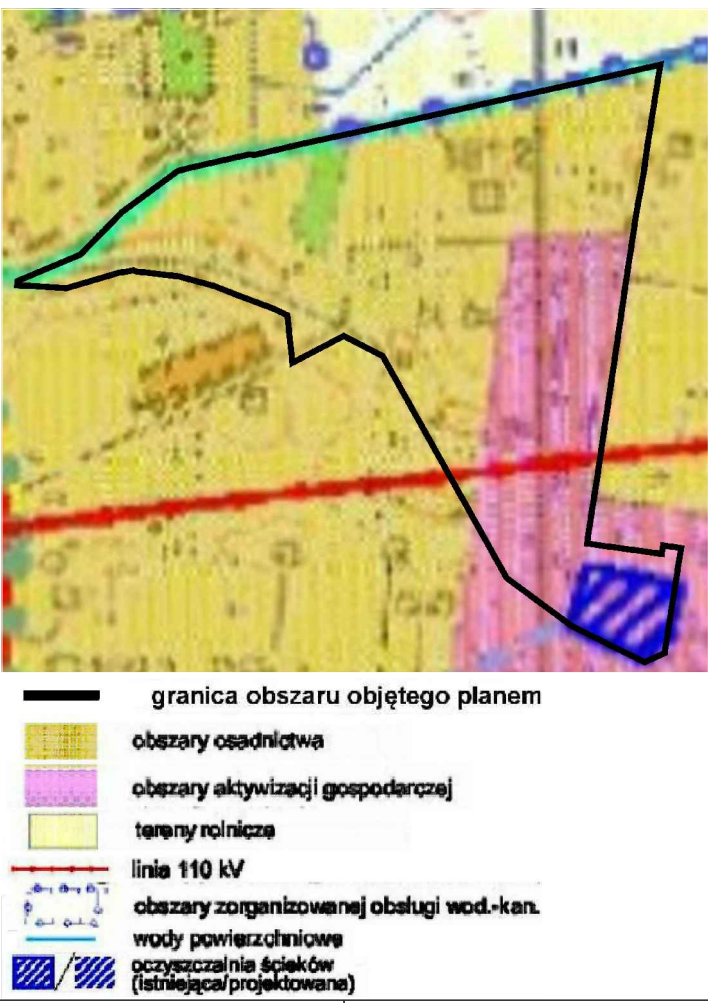

- granicz obszaru objętego planem
- obszary oświatowe
- obszary aktywizacji gospodarczej
- tereny rolnicze
- linia 110 kV
- obszary zagospodarowanej obsługi wod-kan.
- wody powierzchniowe
- ogrodzenia i inne budowle (zabiegaj projektowane)

SKALA 1:1000

0 10 20 30 40 50 100 m

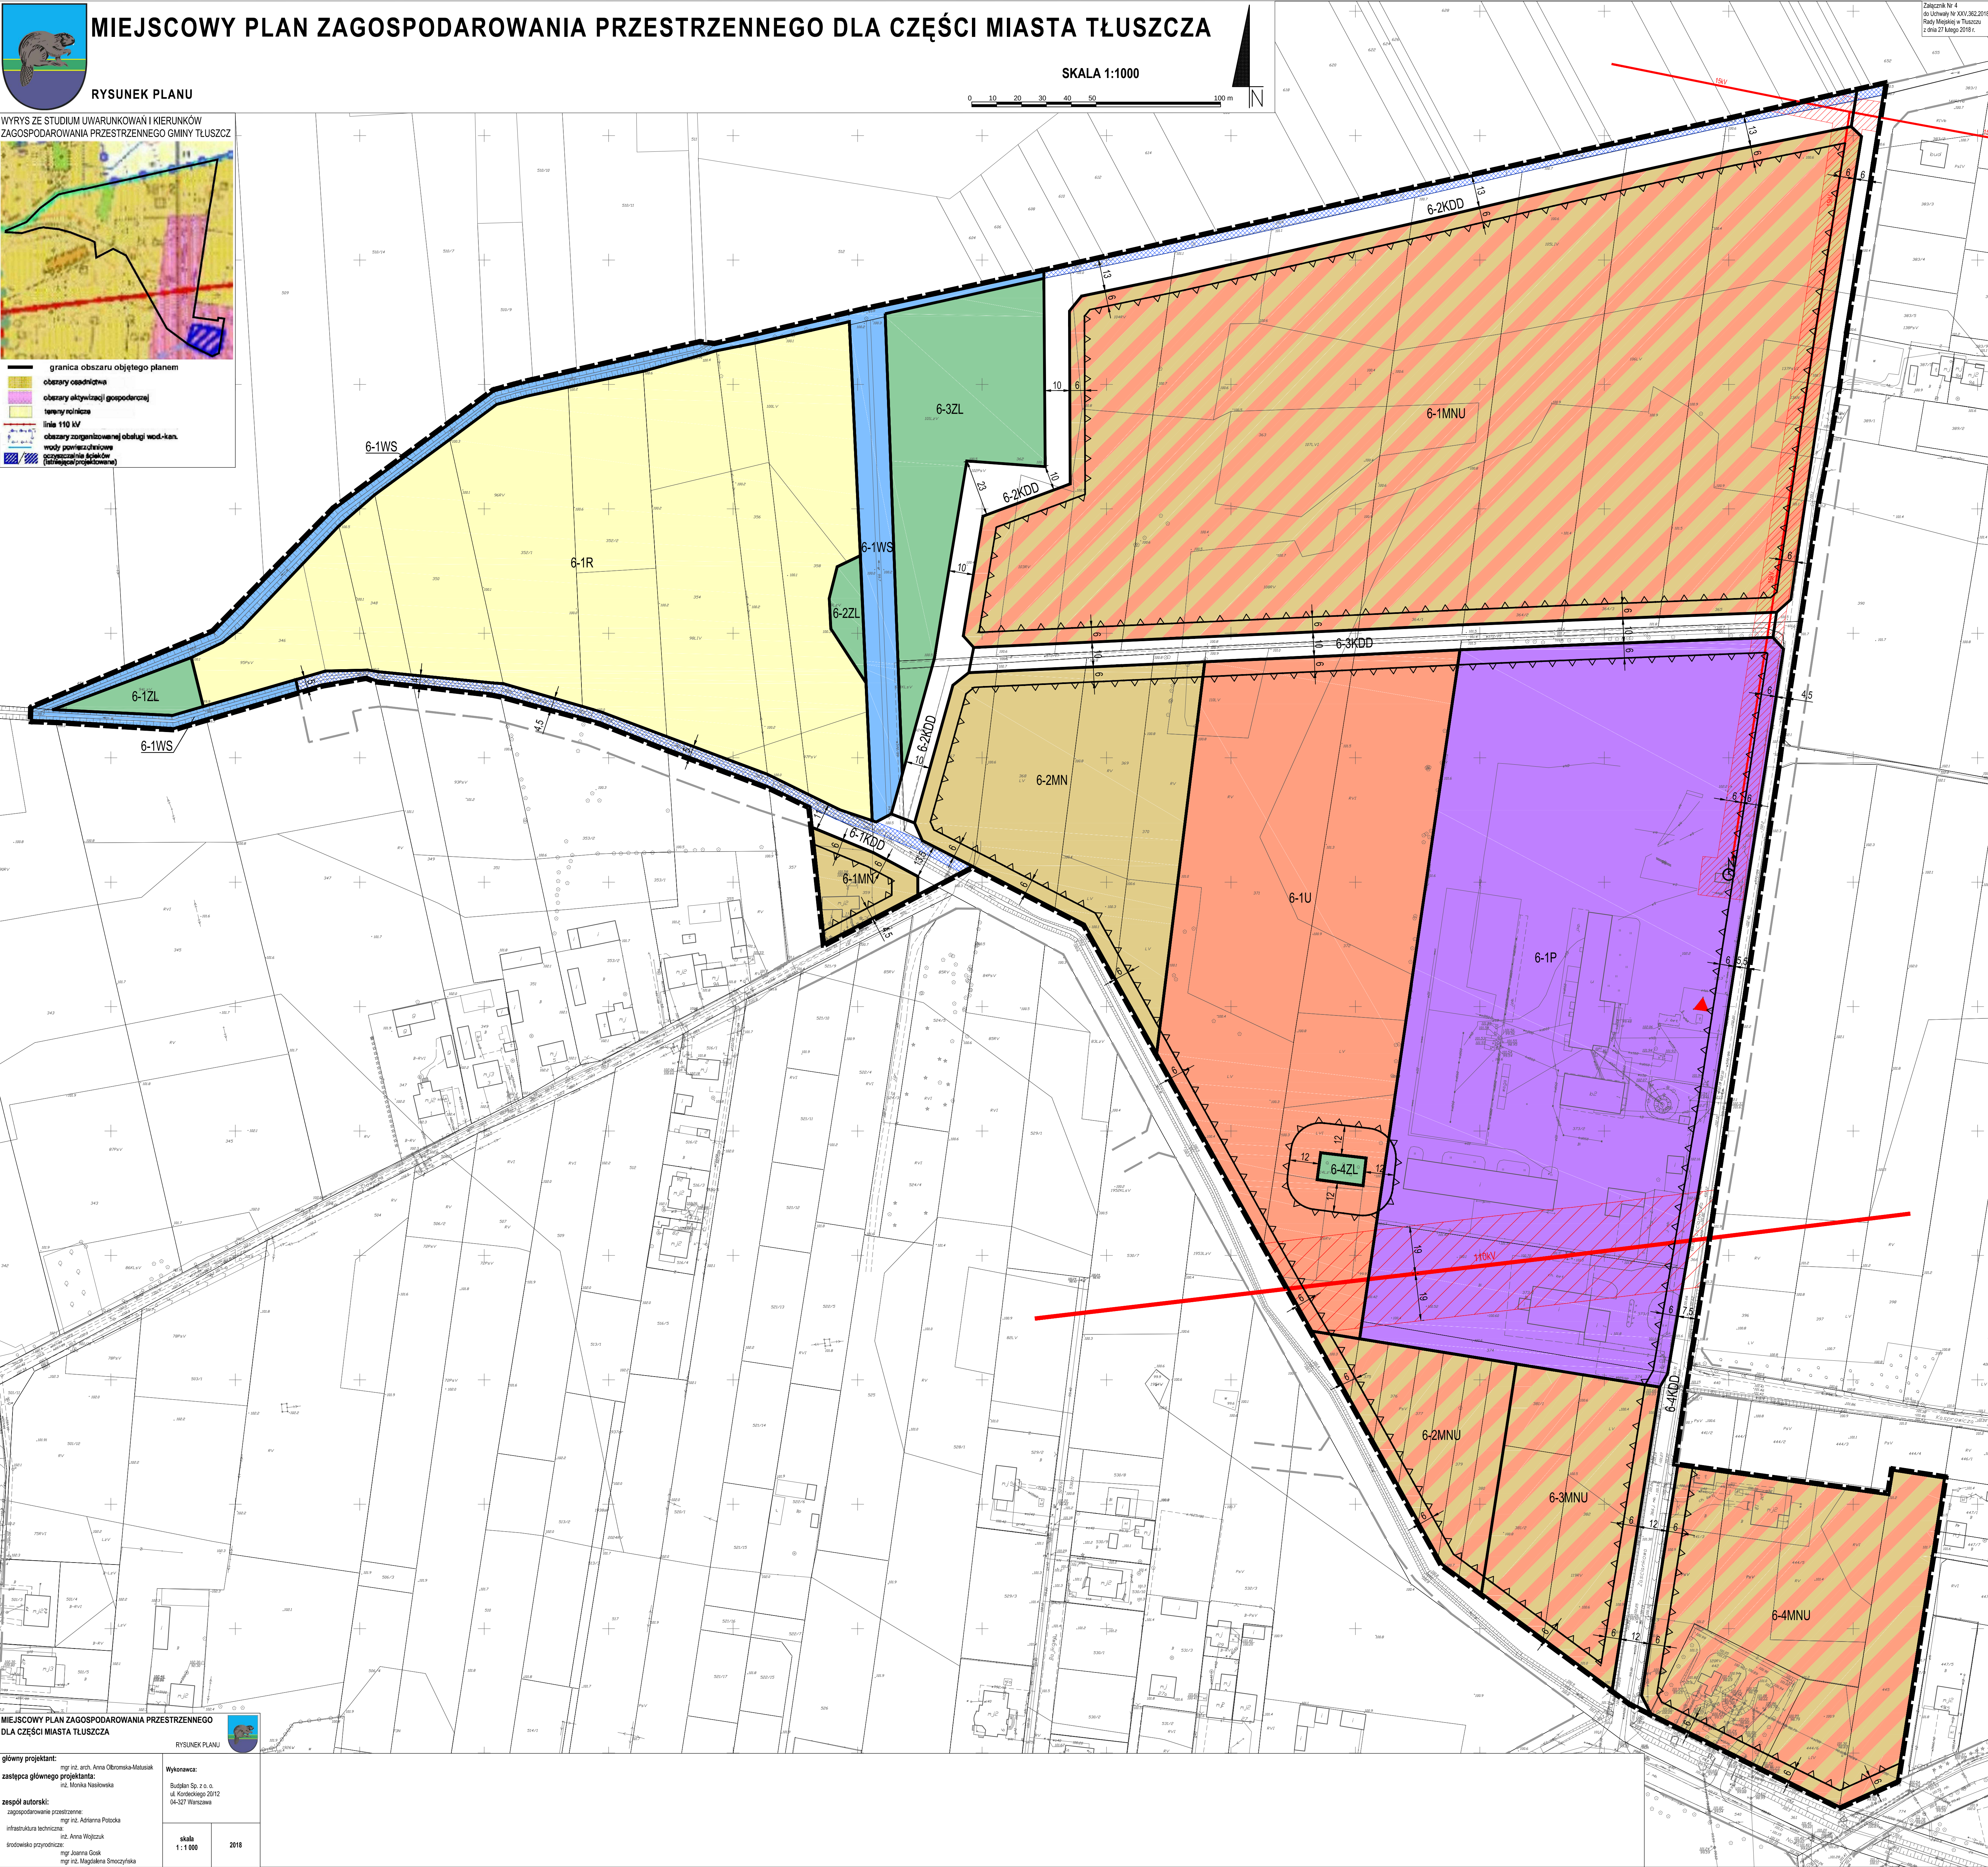

MIEJSCOWY PLAN ZAGOSPODAROWANIA PRZESTRZENNEGO
DLA CZĘŚCI MIASTA TŁUSZCZA

RYSUNEK PLANU



główny projektant:
mgr inż. arch. Anna Ochronska-Matusiak
zastępca głównego projektanta:
inż. Monika Naskowska
zespół autorski:
zagospodarowanie przestrzenne:
mgr inż. Adrianna Potocka
infrastruktura techniczna:
inż. Anna Wojtuck
środowisko przyrodnicze:
mgr Joanna Górk
mgr inż. Magdalena Smoczyńska

Wykonawca:
Budplan Sp. z o.o.
ul. Kondratiego 20/12
04-527 Warszawa

skala
1:1000

2018

Załącznik Nr 4
do Uchwały Nr XXV/362/2018
Rady Miejskiej w Tłuszczy
z dnia 27 lutego 2018 r.