

Miejscowy plan zagospodarowania przestrzennego
Gminy Tuszcz (obszar pozamiejski)
w granicach gruntów wsi Jasienica i Miąse.
Droga Jasienica-Tuł.





OZNACZENIA PLANU:

ustalenia planu:

- granica terenu objętego planem
□ linie rozgraniczające tereny o różnym sposobie zagospodarowania
KdZ tereny dróg publicznych klasy zbiorczej
KdL tereny dróg publicznych klasy lokalnej

oznaczenia informacyjne:

- granice terenów zamkniętych PKP
— projektowany układ jezdni
■ budynki

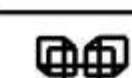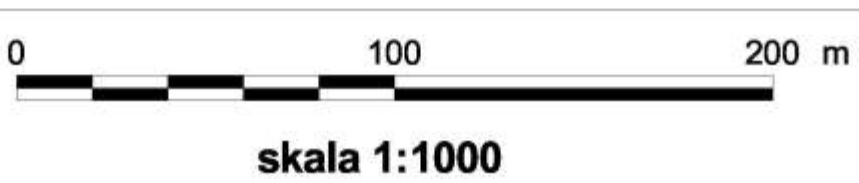


Biuro Planowania Rozwoju Warszawy S.A.

Pracownia: Centrum Główny Projektant: mgr inż. arch. Marcin Świątek
Autorzy: mgr inż. arch. Marcin Świątek, mgr inż. arch. Agnieszka Bielecka

W a r s z a w a 2 0 0 6 r.

Wyrys ze Studium uwarunkowań i kierunków zagospodarowania przestrzennego Gminy Tuszcz

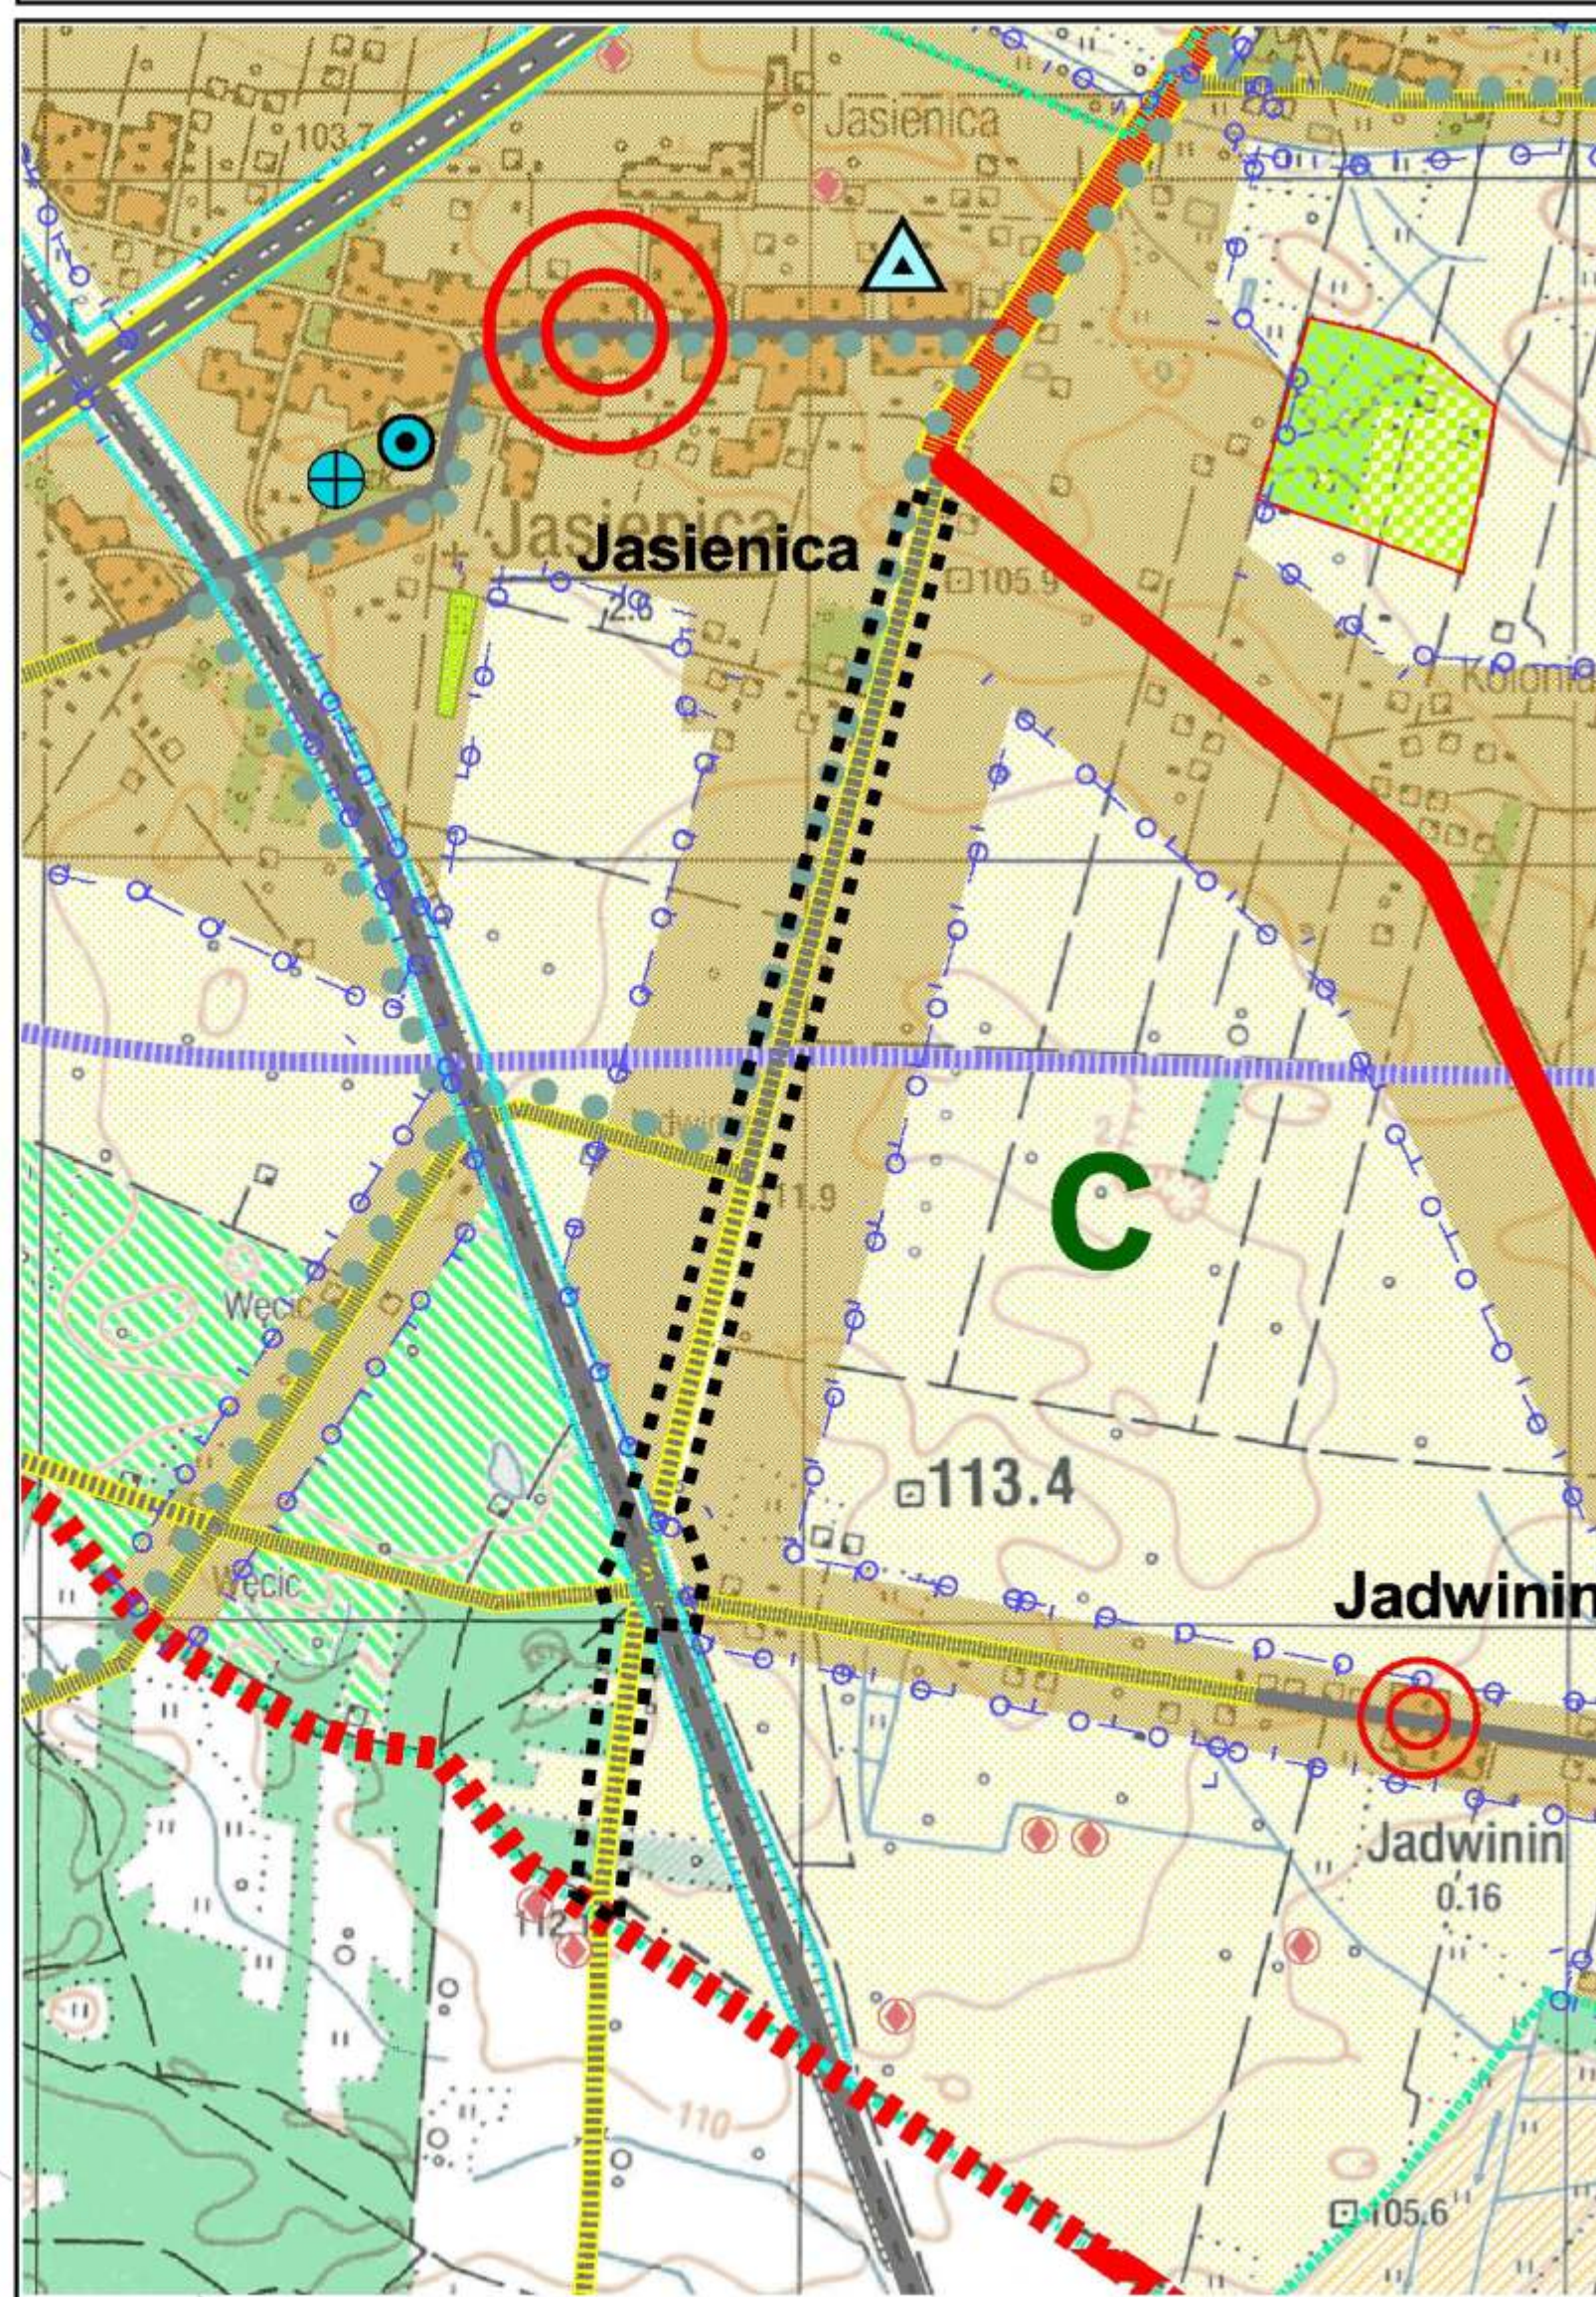

Oznaczenia studium:

- Oznaczenia ogólne:
--- granica administracyjna gminy
--- granice terenów zamkniętych
— lasy
— wody powierzchniowe
- Strefy funkcjonalne:
rolna
strefa możliwości lokalizacji zab. letniskowej
- Ośrodki obsługi:
ośrodek gminny
ośrodek wspomagający
ośrodek podstawowy
ośrodek obsługi ruchu turystycznego

Sieciowe inwestycje celu publicznego:

- Inwestycje ponadlokalne:
kol.:
— adaptacja
— modernizacja i rozbudowa
— dworzec kolejowy
drogi powiatowe:
— adaptacja
— modernizacja i rozbudowa
— nowa realizacja
drogi powiatowe:
— adaptacja
— modernizacja i rozbudowa
— nowa realizacja
infrastruktura techniczna:
— ropociąg
— linia 110 kV
— gazociąg średniego ciśnienia
- Inwestycje lokalne:
wazniejsze drogi gminne:
— adaptacja
— modernizacja i rozbudowa
— nowa realizacja
— ścieżki rowerowe

Terenochłonne inwestycje celu publicznego:

- zabytkowe cmentarze
pozostałe cmentarze
parki podworskie
zespół wypoczynku nadwodnego
składowisko odpadów
oczyszczalnia ścieków
(istniejąca/projektowana)
stacje transformatorowe
- Pozostałe inwestycje celu publicznego:
szkoły podstawowe
gimnazja
szkoły ponadgimnazjalne
hale sportowe
zabytki, miejsca pamięci
inne

Obszary szczególnych polityk przestrzennych:

- obszary dośwień
obszary osadnictwa
obszary aktywizacji gospodarczej
obszary szczególnych polityk ekologicznych
- Pozostałe tereny chronione:
ciągi ekologiczne
ochrona siedliskowa płaczą
stanowiska archeologiczne

Obsługa inżynierska:

- stacje redukcyjne gazu ziemnego
istniejące wodociągi / st. uzdatniania wody
obszary zorganizowanej obsługi wod-kan.

--- granice obszaru objętego planem

skala 1:10 000