
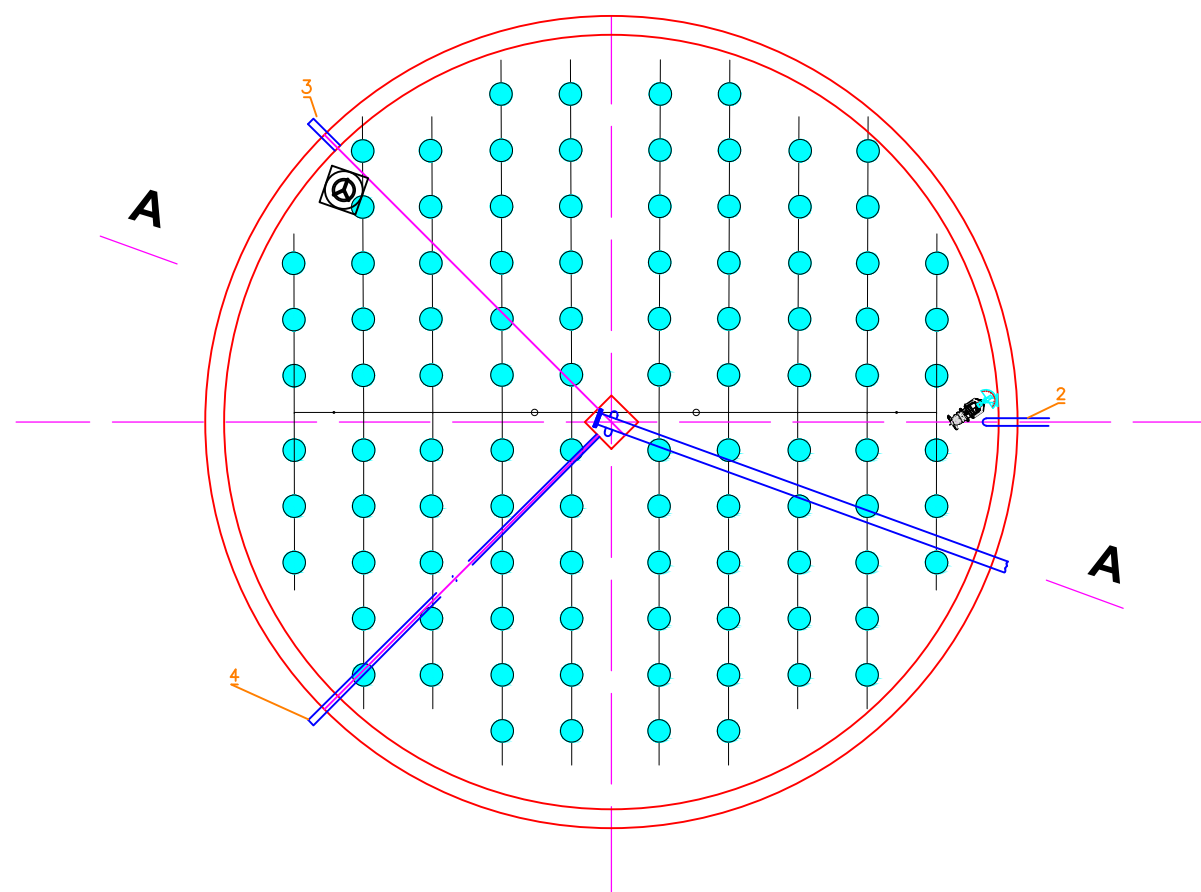


A - A

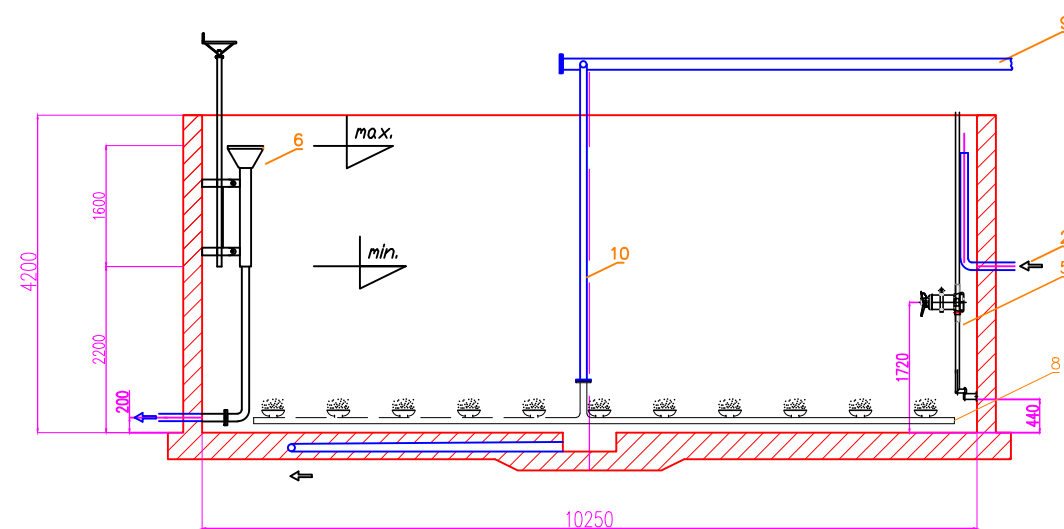

Lp.	
1.	
2.	Rurociąg tłoczny osadu nadmiernego (istniejący) DN100 stal D18N9
3.	Rurociąg spustowy wód nadosadowych do kanalizacji (istniejący) DN100 stal D18N9
4.	Rurociąg osadu ustabilizowanego do stacji odwadniania osadu (istniejący) DN100 stal D18N9
5.	Mieszadło zatapialne Flygt SR 4650 SF Ø58 cm; 5,5 kW; 65 kg (istniejące) z żurawikiem
6.	Dekanter teleskopowy wód nadosadowych z napędem ręcznym 500x500 mm (nowy)
7.	
8.	Sekcja - ruszt napowietrzający dysk Ø300 mm (50 szt.) z odwadniaczem - 2 kpl. (nowe)
9.	Kolektory powietrza stal AISI304 D=164,4x3 (nowe)
10.	Kolektor połączeniowy powietrza stal AISI304 D=88,9x3 z przepustnicą odcinającą - 2 kpl. (nowe)

Wykonawca:				Eko-Greentech Sp.z o.o. 54-111 WROCŁAW ul.Rolna 38	Rewizja: 00
Temat: Koncepcja programowo-przestrzenna usprawnienia gospodarki osadowej oraz węzła mechanicznego oczyszczania ścieków dla oczyszczalni ścieków w miejscowości Tłuszcz.					
Opracował: inż. Ewa Przybytek			Specjalność: technologia	Data: 09 – 2016	Podpis:
Sprawdził: inż. Halina Dłuska			Specjalność: technologia	Data: 09 – 2016	Podpis:
					Podpis:
Treść rysunku: Komory KTSO – instalacje technologiczne					
Stadium: koncepcja		Data rysunku: 09 – 2016		Rys. nr: T-02	SKALA 1:100