
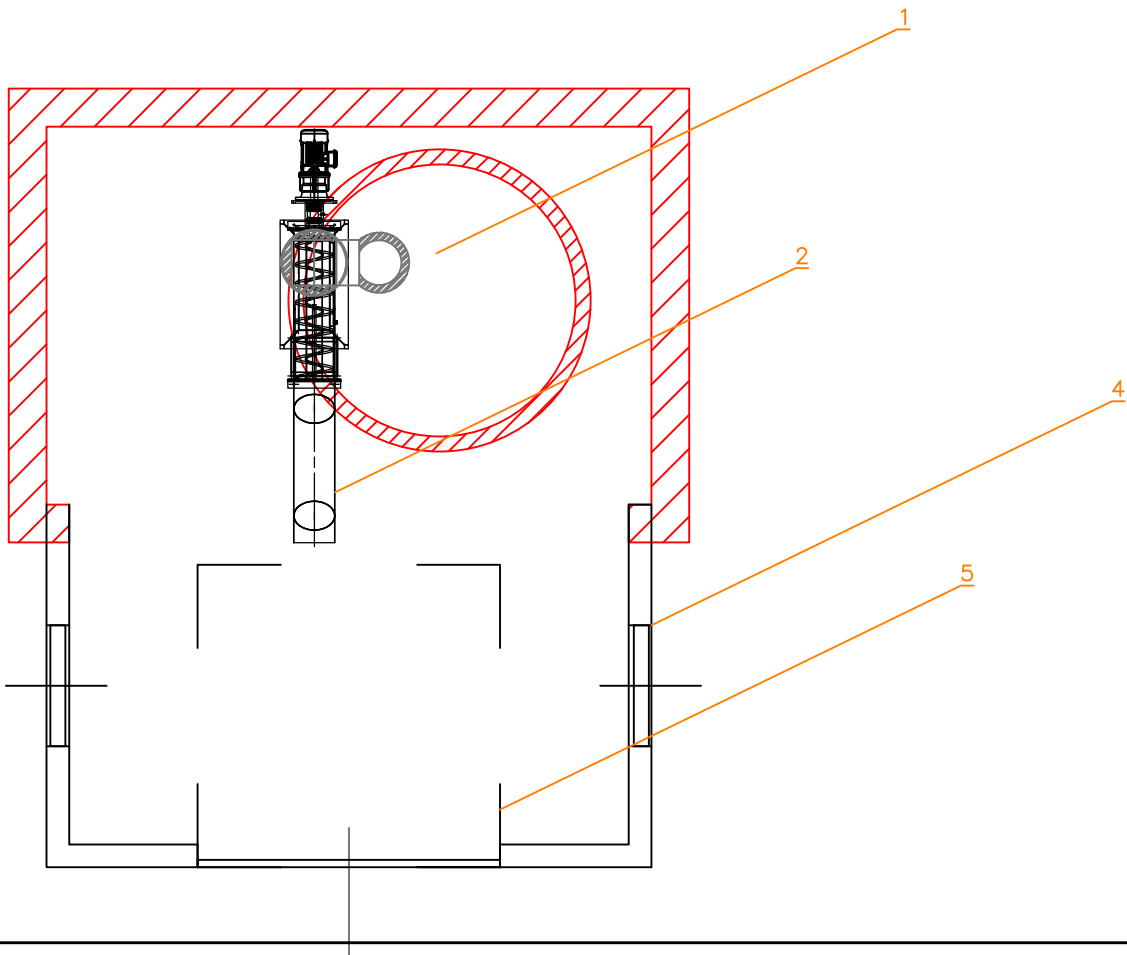
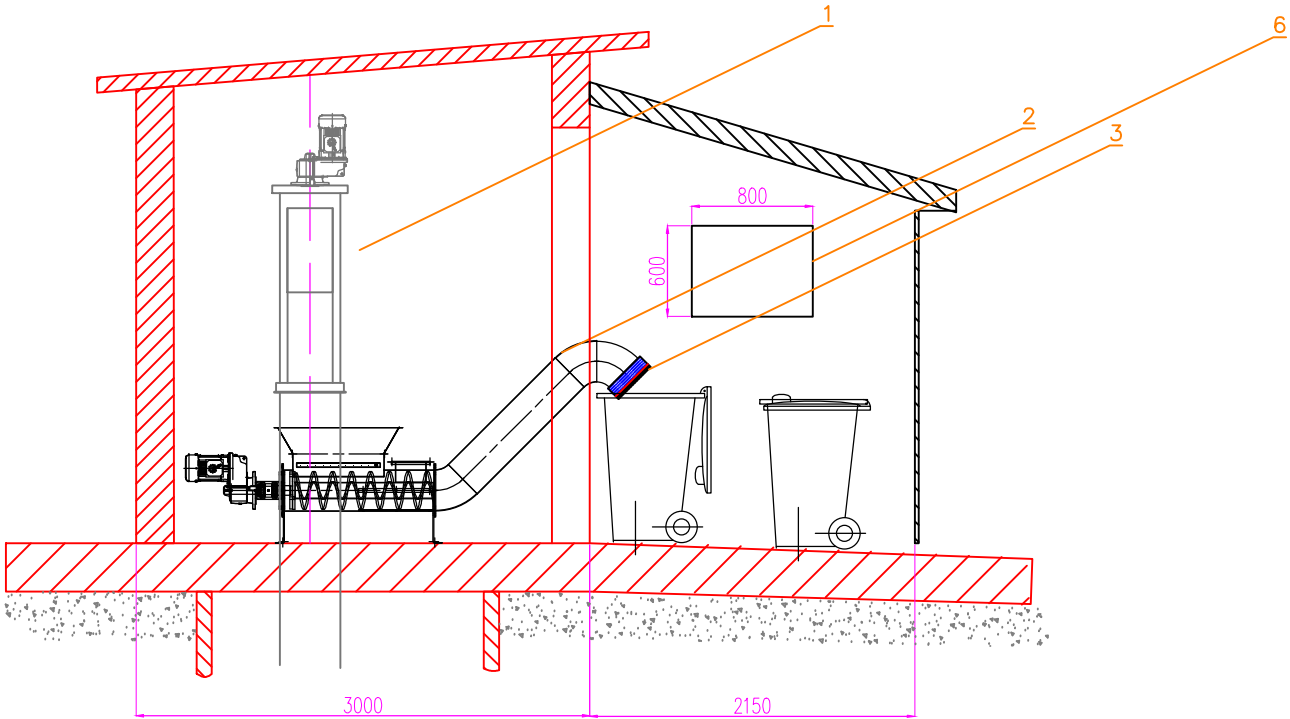


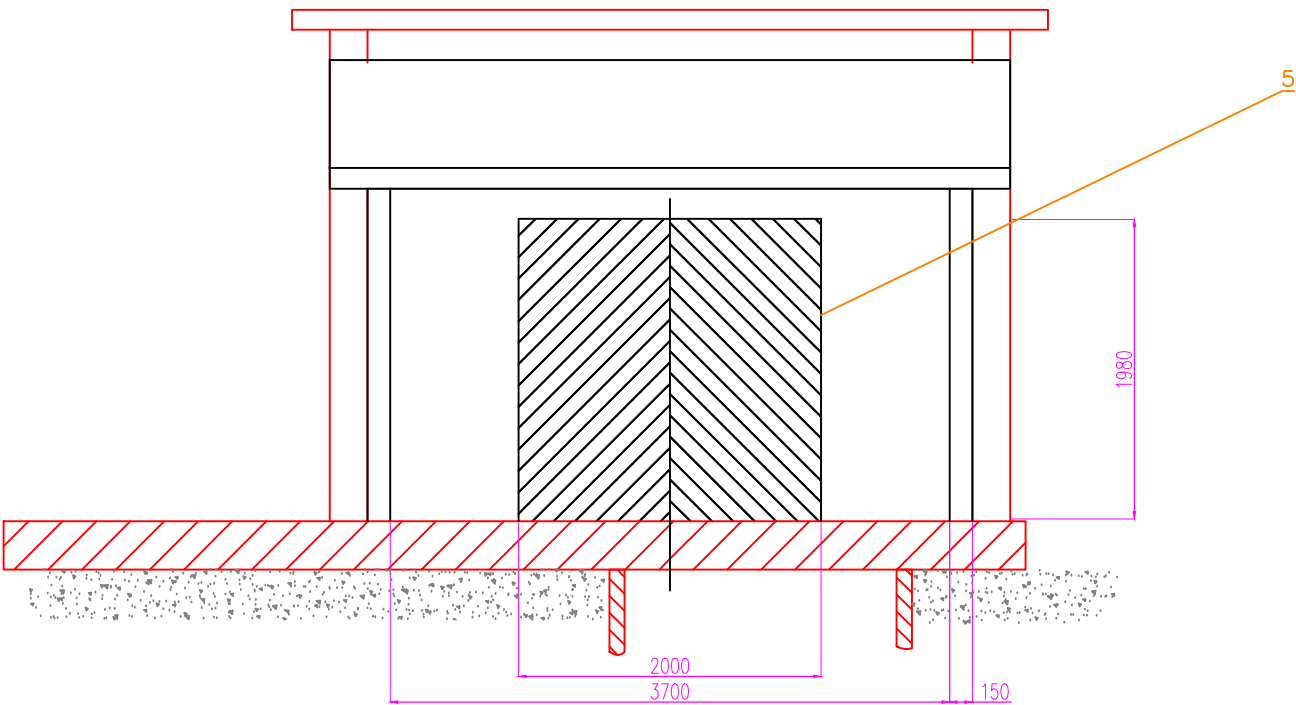

Lp.	
1.	Sito pionowe wydajność 108m ³ /h 2,5 kW (istniejące)
2.	Prasopłuczka do skratek Hrzutu 1,2 m; stal AISI316; 1,5kW; elektrozawór (nowa)
3.	Kaseta workująca do zrzutni DN280; stal AISI316 (nowa)
4.	Hermetyzacja wiaty z płyty warstwowej typu sandwich w technologii lekkiej (nowa)
5.	Brama garażowa 2000x1970 mm; uchylna; stalowa (nowa)
6.	Okno gospodarcze; 800x600 mm uchylne (2 kpl.) (nowe)
7.	
8.	

Wykonawca:		Eko-Greentech Sp.z o.o. 54-111 WROCŁAW ul.Rolna 38		Rewizja: 00
Temat: Koncepcja programowo-przestrzenna usprawnienia gospodarki osadowej oraz węzła mechanicznego oczyszczania ścieków dla oczyszczalni ścieków w miejscowości Tłuszcz.				
Opracował: inż. Ewa Przybytek		Specjalność: technologia	Data: 09 – 2016	Podpis:
Sprawdził: inż. Halina Dłuska		Specjalność: technologia	Data: 09 – 2016	Podpis:
				Podpis:
Treść rysunku: Wiaty sita pionowego – hermetyzacja, montaż prasopłuczki skratek				
Stadium: koncepcja	Data rysunku: 09 – 2016	Rys. nr: T-06	SKALA 1:50	