
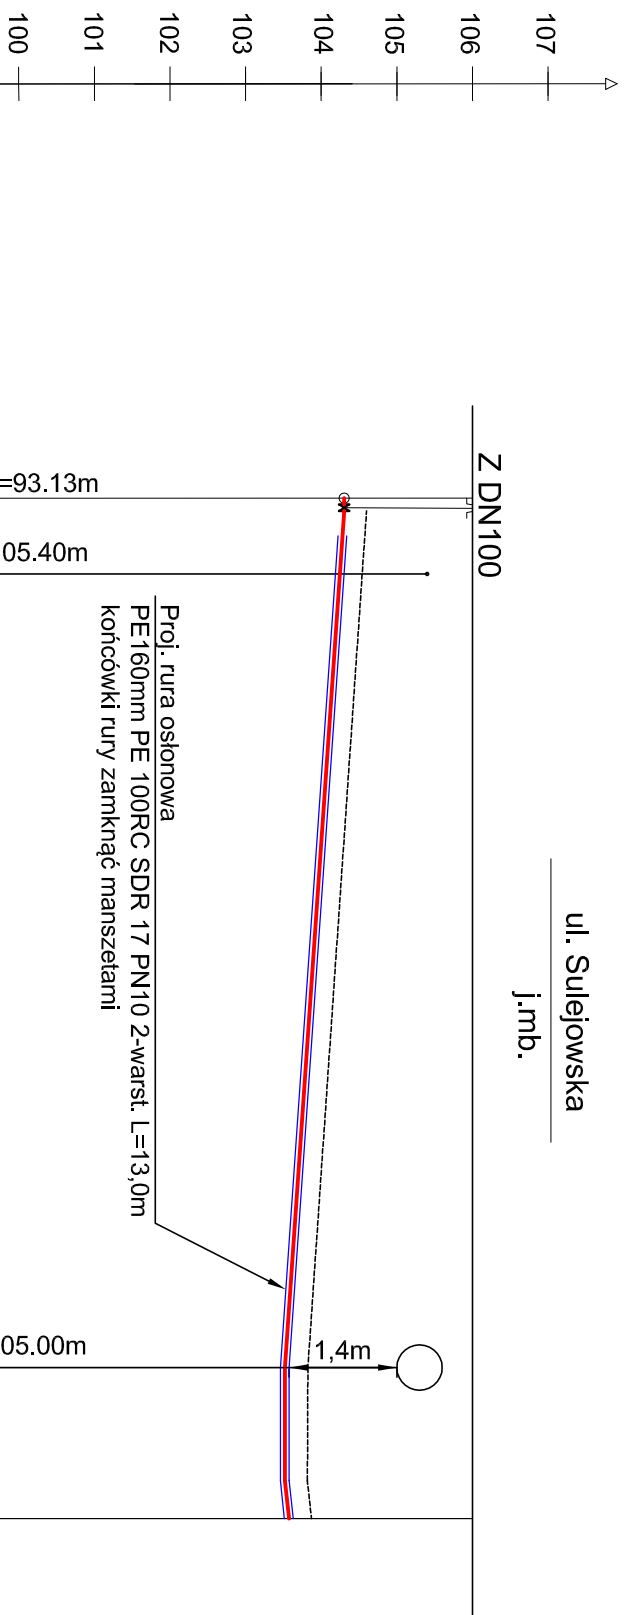



Profil podłużny sieci wodociągowej pod drogą powiatową

skala 1:100 / 1:100

UWAGA: Przejdźcie pod rowem i drogą powiatową wykonać przewiertem sterowanym w rurze osłonowej. Odległość od dna przepustu do wierzchu rury osłonowej minimum 1,4m.

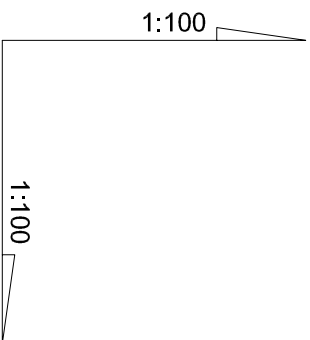

Rzędne terenu [m]		106.00		
Rzędne osi przewodu [m]		104.30		
Zagłębienie [m]	1.70	2.48	2.44	
Spadek [%]	Srednice [mm] $i = 6,8 \%$	PE 110mm PN10 SDR-17 PE 100 RC 3-warstw.		
Odstęgi [m]	0.0	11.5	13.5	
Numer węzła		W2		

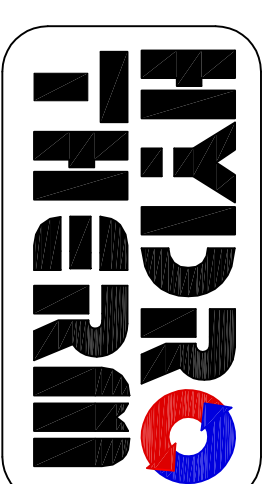

UL. MAZOWIECKA 83
05-205 DOBCZYŃ
TELEFON: 504 21 71 01
E-MAIL: BIURO@HYDROTHERM.PL
WWW: HYDROTHERM.PL
NIP: 125-131-66-69

Adres inwestycji:
Chrzęsne ulica Piatynowa dz. 901, 936, 939
obręb 0003-Chrzęsne
jedn. ewid. 143411_5-Tuszczy-obszar wiejsk

Inwestor:
Gmina Tłuszcz
ul. Warszawska 10, 05-240 Tłuszcz

Przedmiot opracowania:
Budowa sieci wodociągowej -
- profil podłużny przejścia sieci wodociągowej
pod drogą powiatową

Projektant: mgr inż. Łukasz Olszewski Uprawnienia budowlane nr MAZ/0048/PWOS/12	Podpis:
Sprawdzający: mgr inż. Daniel Smoliński Uprawnienia budowlane nr MAZ/0080/PWOS/13	Podpis:
Data opracowania: 3 lipca 2017r.	Skala:
Nr rysunku: 2	Nr strony