


(245.1) $\rightarrow$ 245.2

KANALIZACJA W UL. RACIAWICKIEJ

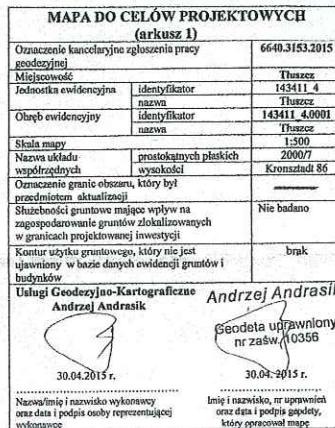

Ustytuowanie stałego przewodu
.....
na odcinku
wkręślono do realizacji. Przed rozpoczęciem
robót należy wystąpić o wyznaczenie trasy
przewodu w terenie.

LEGENDA:

- ЗАКЛЮЧ. ЭТАП //
- WTH:
- КАН. ТЕОРИЯ

PROJEKTOWANIE I WYKONANSTWO SIECI IZ INSTALACJI SANITARNYCH Inz. Tadeusz GUD TEMAT: PROJEKT BUDOWLANY SIECI KANALIZACJI SANITARNEJ W UL. RACLAWICKIEJ W TUSZCZU	PROJEKT BUDOWLANY SIECI KANALIZACJI SANITARNEJ W PRZ. Z ODCIĄGIENIAMI W UL. RACLAWICKIEJ, W TUSZCZU
PROJEKTOWAL: Inz. TADEUSZ GUD 963/Va/74	INWESTOR: GMINA TUSZCZ
SPRAWDZIŁA: mgr. Inz. M. GRZĘDA Rd. Inz. S. G. MAZ/051/PD05/06	PRZEDKŁAD: GMINA TUSZCZ
	SKALA: 1:500 SIERPIEŃ, 2015 NR RYSUNKU

[illegible]


DYS.1 < DYS.2

ARK. 2/3

MAPA POGŁADOWA c2.1 - ETAP II c.d i ETAP III

KANALIZACJA W UL. RACŁAWICKIEJ

Powiatowy Ośrodek Dokumentacji Geodezyjnej i Kartograficznej w Wołominie Jednostka ewid. : TUSZCZ Uład wsp: 2000 składa 7/21, Kroszadz 86
Nr zgłoszenia L. dz. 6640.3153.2015 KERG: 114.238/15 Identyfikator robót: PPSOL189351 Rodzaj pracy: AK: mapy zas. Wykonawca: UGK Andrasik Andrzej

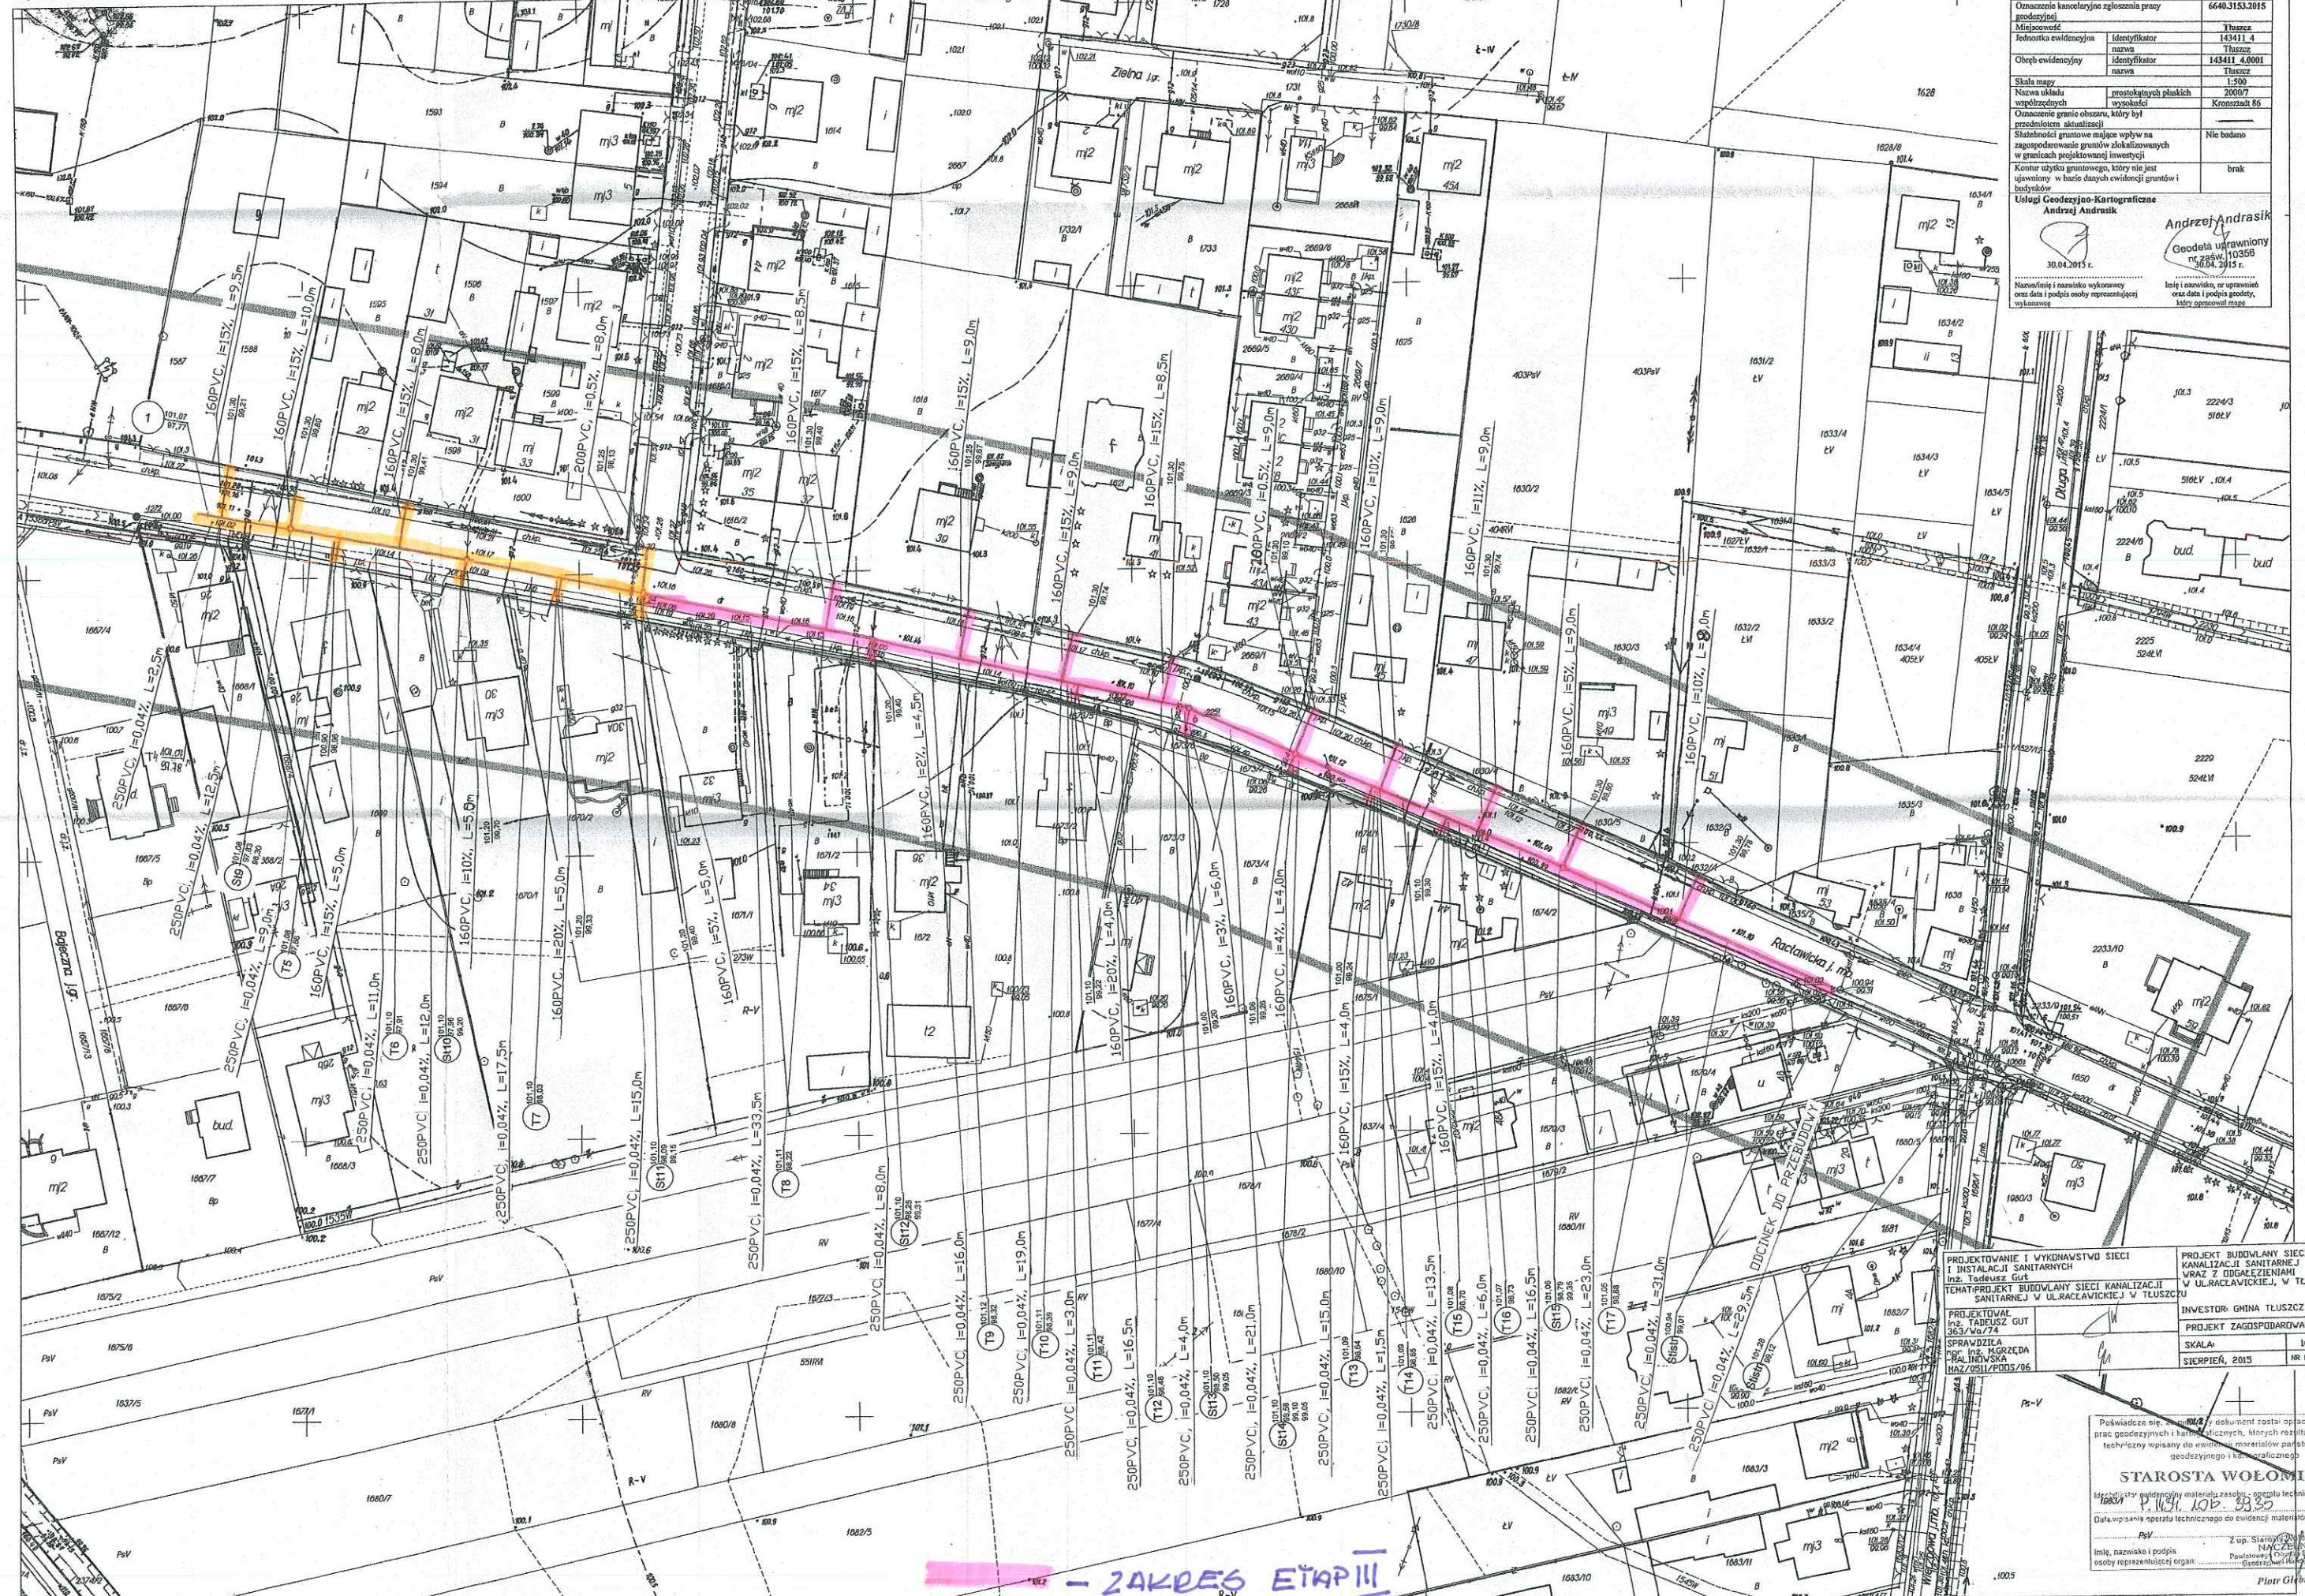

MAPA DO CELÓW PROJEKTOWYCH (arkusz 2)	
Oznaczenie kancelaryjne zgłoszenia pracy	6640.3153.2015
Miejscowość	Tuszcze
Jednostka ewidencyjna	Identyfikator 143411.4
Obiekt ewidencyjny	Identyfikator 143411.4.0001
Skala mapy	1:500
Nazwa układu współrzędnych	prostopadłych płaskich
Oznaczenie granic obszaru, który był przedmiotem aktualizacji	2000/7
Stwierdzenie gruntów mających wpływ na zagospodarowanie gruntów zlokalizowanych w granicach projektowanej inwestycji	Kroszadz 86
Kontur użytku gruntowego, który nie jest uwzględniony w bazie danych ewidencyjnych i budowlanych	Nie badano
Usługi Geodezyjno-Kartograficzne	Andrzej Andrasik
Geodeta uprawniony	Andrzej Andrasik
30.04.2015 r.	10356
Nazwa i nazwisko wykonawcy oraz data i podpis osoby reprezentującej wykonawcę	Inicjał i nazwisko, nr uprawnień oraz data i podpis osoby reprezentującej wykonawcę


PROJEKTOWANIE I WYKONAWSTWO SIECI I INSTALACJI SANITARNYCH Inz. Tadeusz Gut TEMAT: PROJEKT BUDOWLANI SIECI KANALIZACJI SANITARNEJ W UL. RACŁAWICKIEJ W TUSZCZU	PROJEKT BUDOWLANI SIECI KANALIZACJI SANITARNEJ W UL. RACŁAWICKIEJ W TUSZCZU INWESTOR: GMINA TUSZCZ PROJEKT ZAGOSPODAROWANIA SKALA: 1:500 SIERPIEŃ, 2015 NR RYSUNKU: 2
--	--

POŚWIADCZENIE
Pozwalam na wydanie niniejszego dokumentu, który został opracowany w wyniku prac geodezyjnych i kartograficznych, których rezultaty zawiera opłatom techniczny opisany w opisie technicznym do ewidencji materiałów państwowego zasobu geodezyjnego i kartograficznego.

STAROSTA WOŁOMIŃSKI
Data: 30.04.2015 r. 10356
Z up. Starosty Wołomińskiego
Inicjał, nazwisko i podpis
Osoby reprezentującej organ

Piotr Głębicki

LEGENDA : - ZAKRES ETAP II c.d.

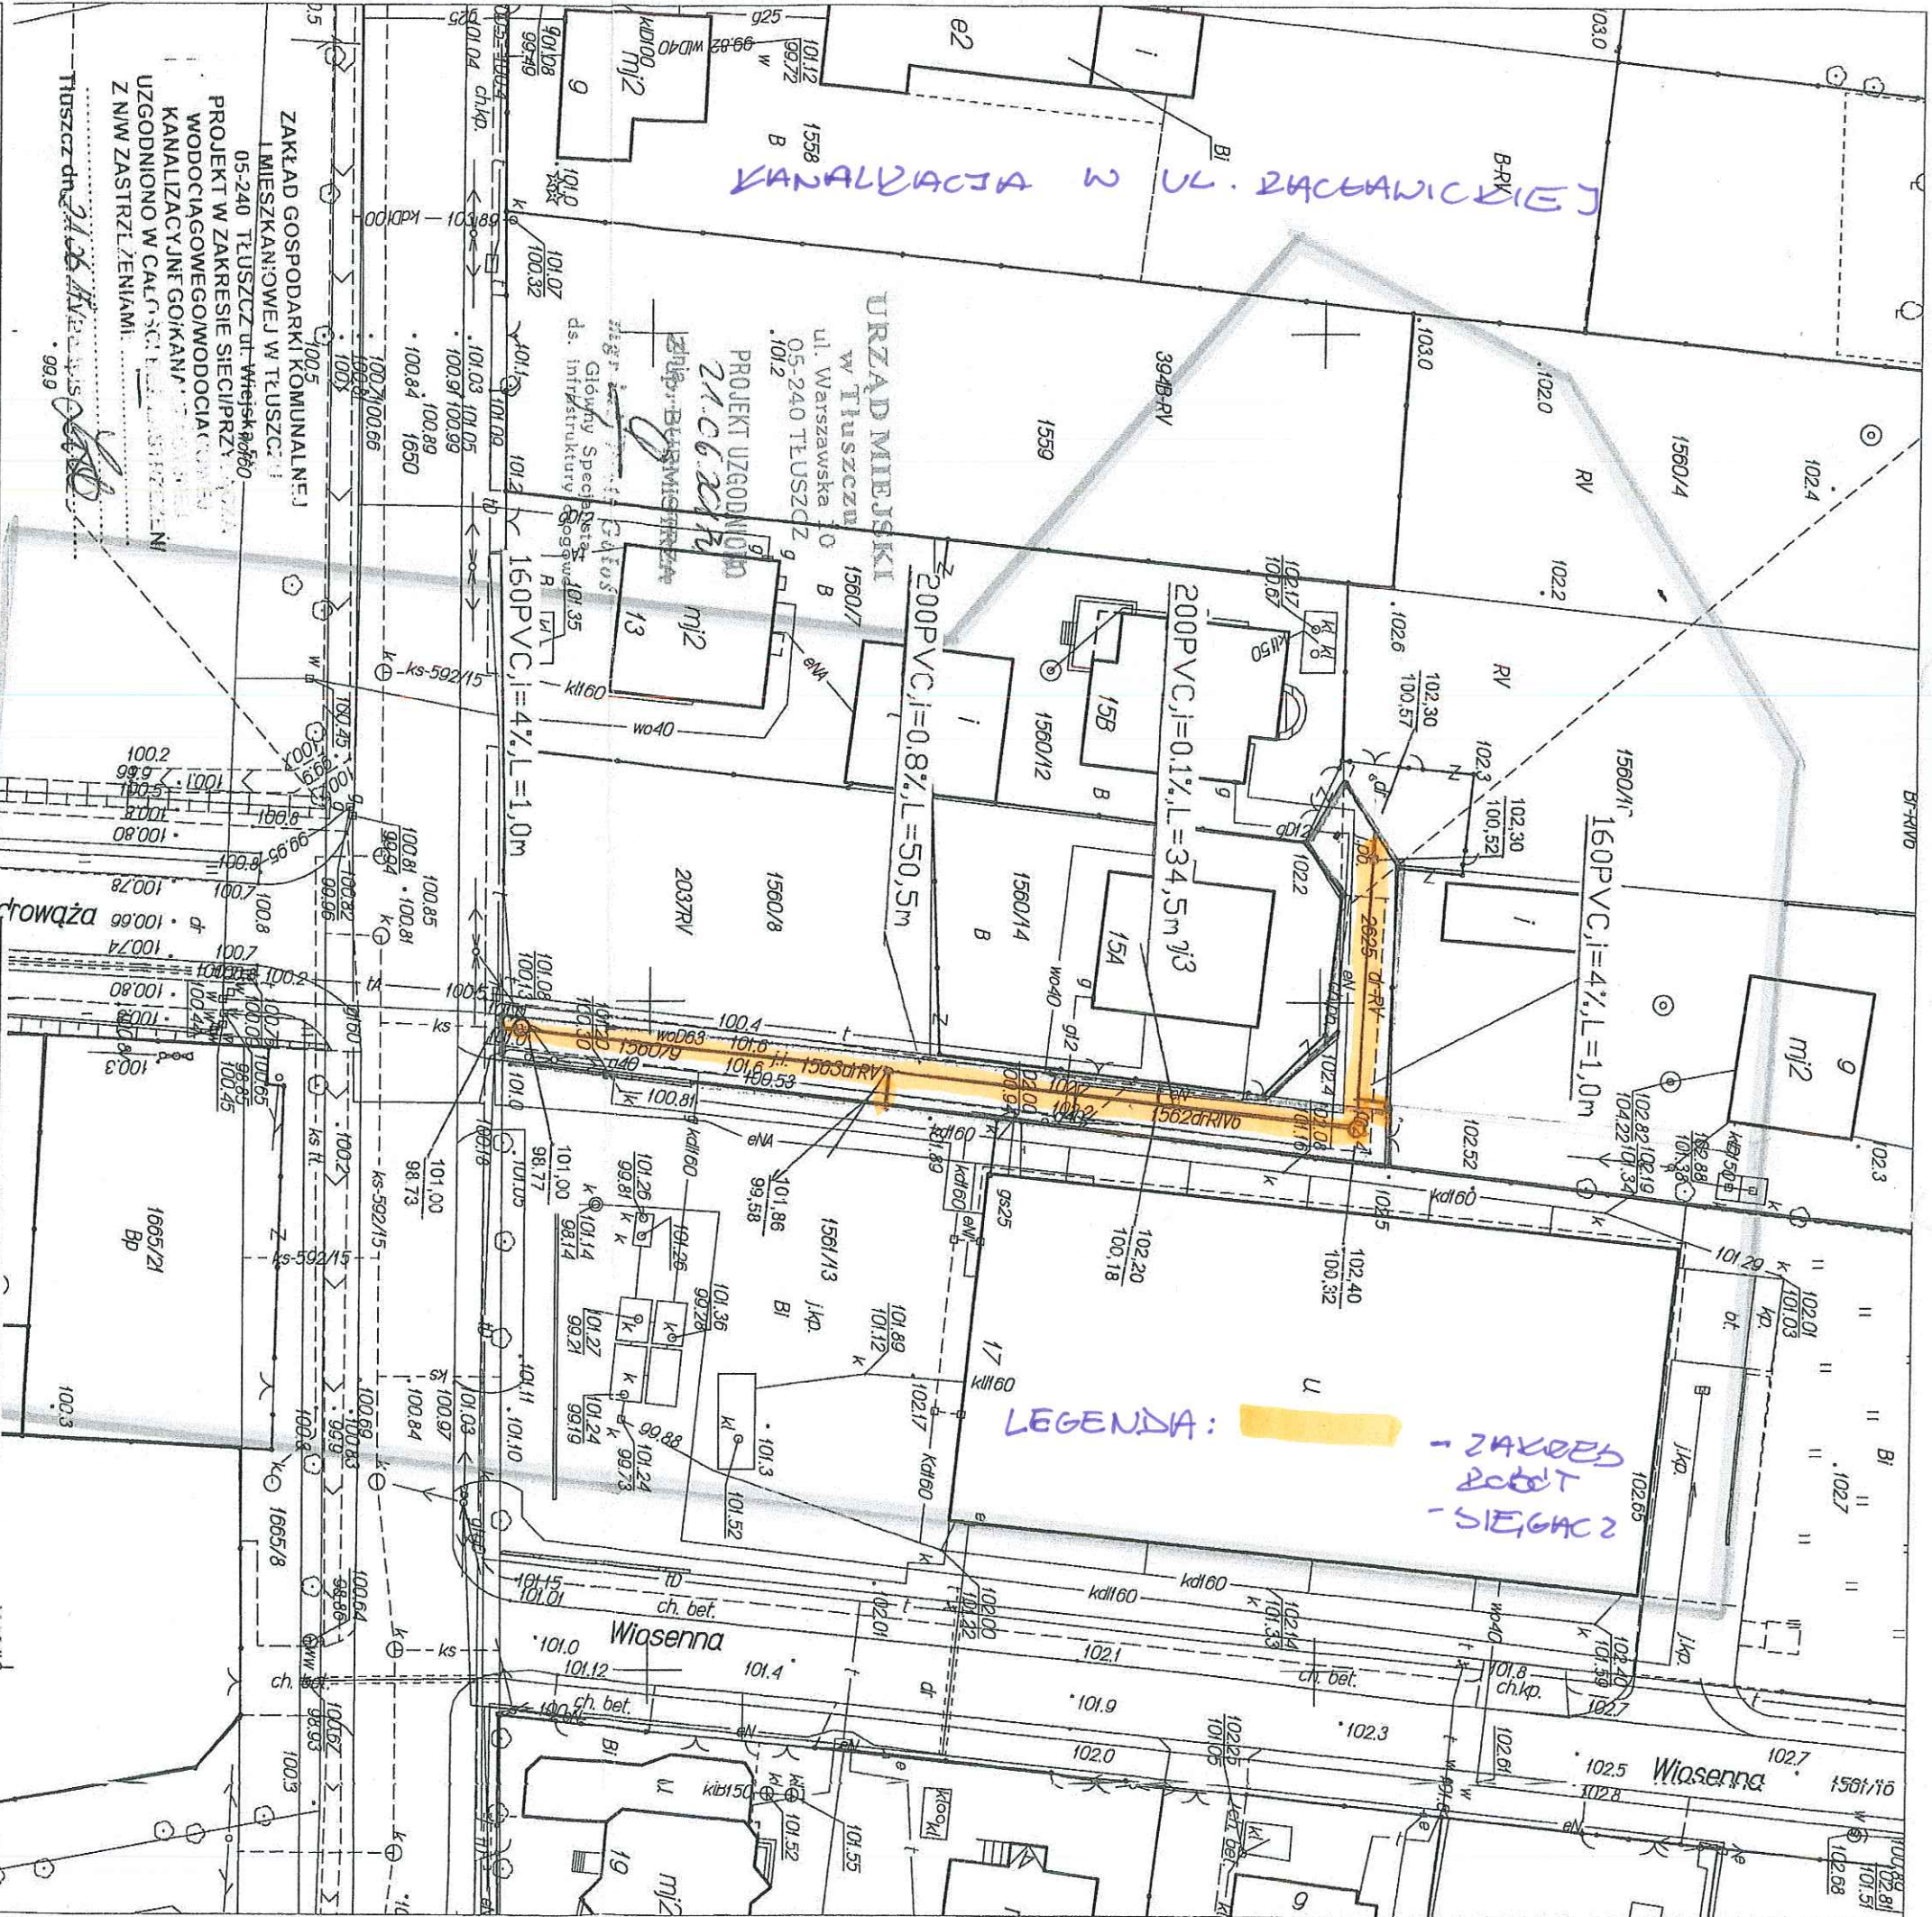

MAPA DO CELÓW PROJEKTOWYCH	
Ozn. kancelaryjne zgł. pracy geodezyjnej	6640.1998.2017
Miejscowość	m. Tłuszcz ul. Racławicka - dz.1560/912625
Jednostka ewidencyjna	identyfikator 143411 4
Obręb ewidencyjny	identyfikator 143411 4.0001
Skala mapy	Tłuszcz 1:500
Nazwa układu współrzędnych	prostoekwatorialny 2000/7
Oznaczenie granic obszaru, który był przedmiotem aktualizacji	Kronsztadt 86
Stwierdzenie granic mających wpływ na zagospodarowanie gruntów	nie badano
Kontur użytku gruntowego, który nie jest ujętym w bazie danych ewidencji gruntów i budynków	nie stwierdzono
Usługi Geodezyjno-Kartograficzne	Andrasik Andrzej
Nazwa i imię i nazwisko wykonawcy	Geodeta uprawniony nr zaśw. 10356
Data i podpis osoby reprezentującej wykonawcę	20.03.2017 r.

PROJEKTOWANIE I WYKONANSTWO SIECI I INSTALACJI SANITARNYCH	
Inż. Tadeusz Gut	
TEMAT: PROJEKT BUDOWLANY SIECI KAN SANIT W SIEGACZU OD UL. RACŁAWICKIEJ W TŁUSZCZU	
PROJEKTOWAŁ	INŻ. TADEUSZ GUT
SPRAWDZIŁA	MGR INŻ. MAGRZEDA MALINOWSKA
MAZ/0511/PDSD/06	
PROJEKT BUDOWLANY SIECI KANALIZACJI SANITARNEJ WRAZ Z ODGAŁĘZIENIAMI W SIEGACZU OD UL. RACŁAWICKIEJ W TŁUSZCZU	
INWESTOR: GMINA TŁUSZCZ	
SKALA	1:500
CZERWIEC, 2017	NR RYSUNKU 3

Imię, nazwisko i podpis osoby reprezentującej organ:

Imię, nazwisko, nr uprawnień oraz data i podpis geodety, który opracował mapę: