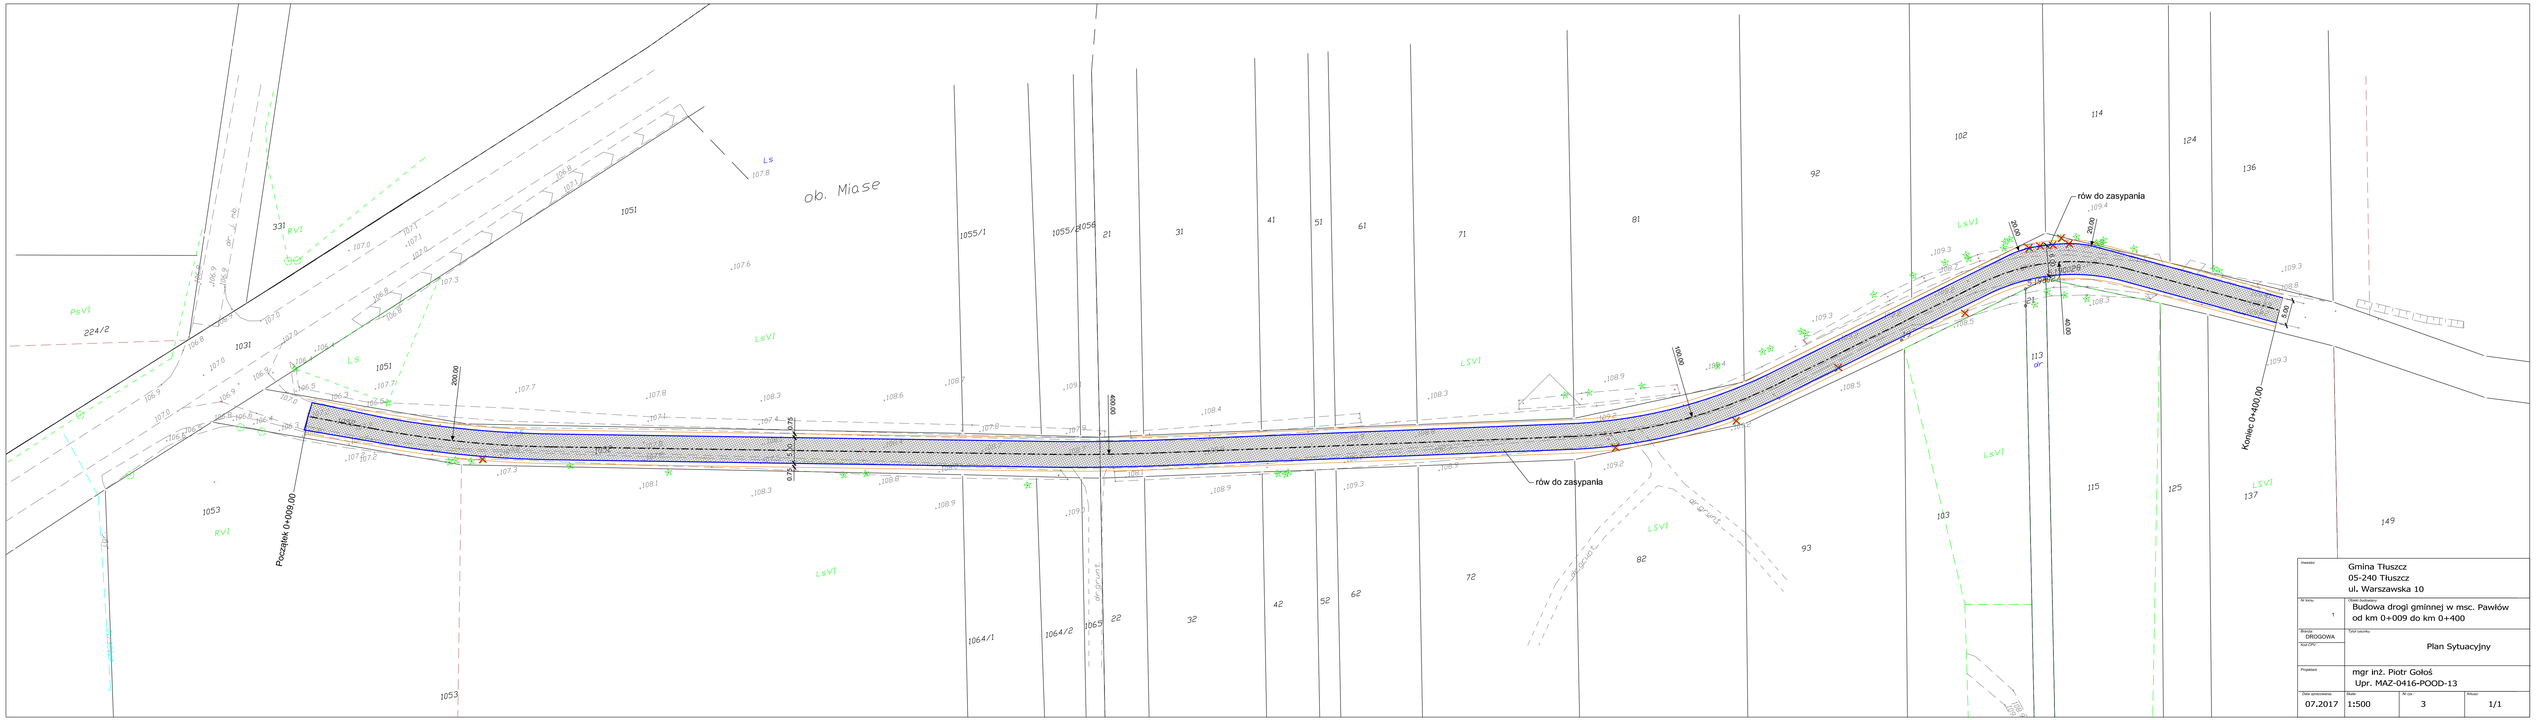

Inwestor:	Gmina Tłuszcz 05-240 Tłuszcz ul. Warszawska 10
Nr tomu: 1	Nazwa opracowania: Budowa drogi gminnej w msc. Pawłów od km 0+009 do km 0+400
Branża: DROGOWA	Tytuł rysunku: Plan Sytuacyjny
Rzędna:	
Projektant:	mgr inż. Piotr Gołoś Upr. MAZ-0416-POOD-13
Data opracowania: 07.2017	Skala: 1:500 / Nr rys.: 3 / Arkusz: 1/1