


# Przekrój wylotu kanalizacji deszczowej Ø500mm

SKALA 1:40

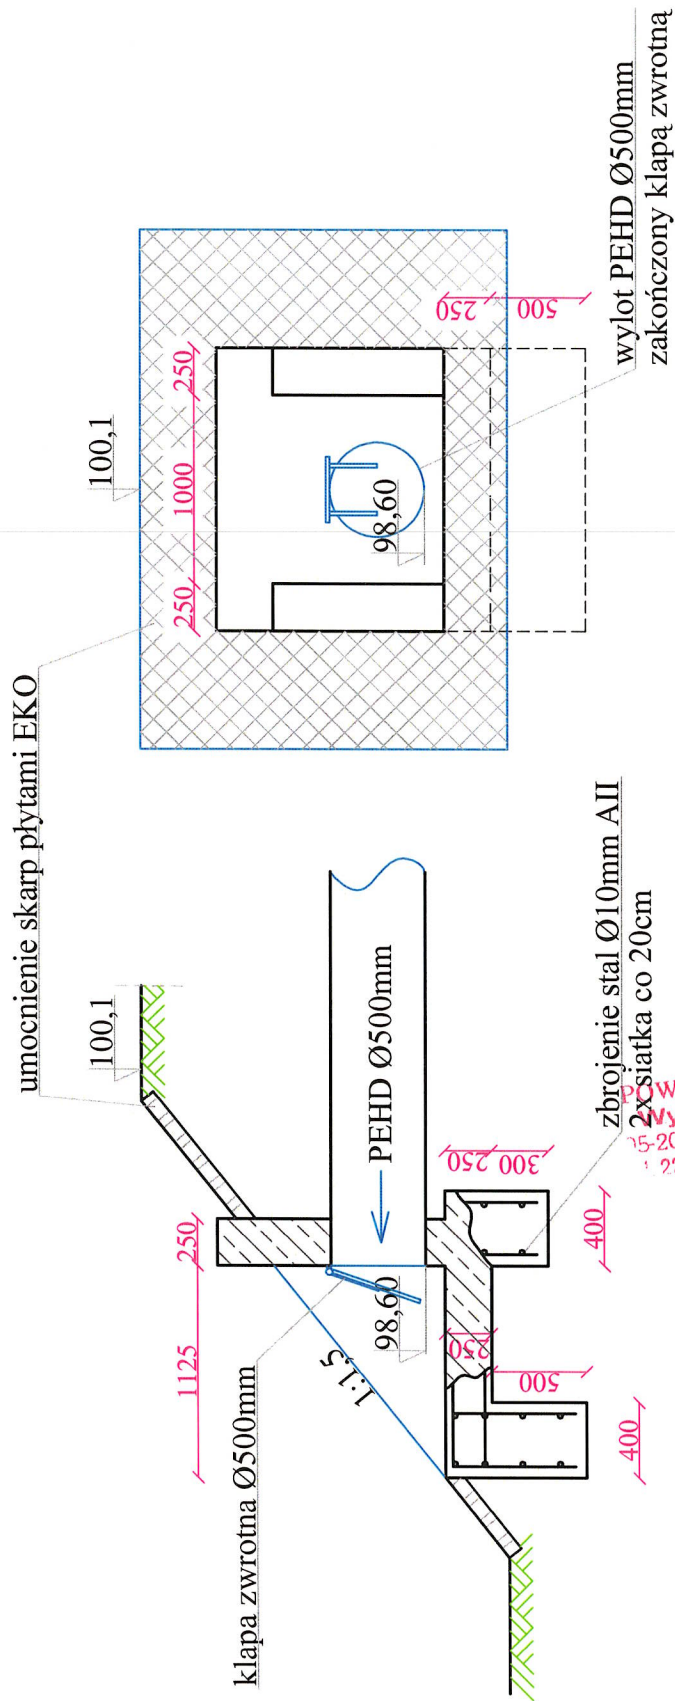

STAROSTWO  
MIASTOWE W WOŁOMINIE  
Wydział Budownictwa  
15-200 Wołomin, ul. Prądyńskiego 3  
22 787-43-01 w 106 107, 110, 114

32a

|                                                                                |   |                         |
|--------------------------------------------------------------------------------|---|-------------------------|
| PROJEKTOWANIE I WYKONAWSTWO SIECI I INSTALACJI SANITARNYCH<br>Inż. Tadeusz Gut | PROJEKT BUDOWLANY SIECI KANALIZACJI DESZCZOWEJ W UL. MICKIEWICZA, KRASZEWSKIEGO, SIENKIEWICZA, I WIEJSKIEJ W TŁUSZCZU | INWESTOR: GMINA TŁUSZCZ |
| TEMAT:<br>PROJEKT BUDOWLANY SIECI KANALIZACJI DESZCZOWEJ                       | PRZEKRÓJ WYLOTU   | SKALA: 1:40             |
| PROJEKTOWAŁ                                                                    |   | GRUDZIEŃ, 2010          |
| SPRAWDZIŁ                                                                      |   | NR RYSUNKU: 8           |