


Studnia przełotowa 1200 mm
z kręgów betonowych C35/45 wg DIN 4034 łączonych na uszczelkę
z króćcem drenażowym

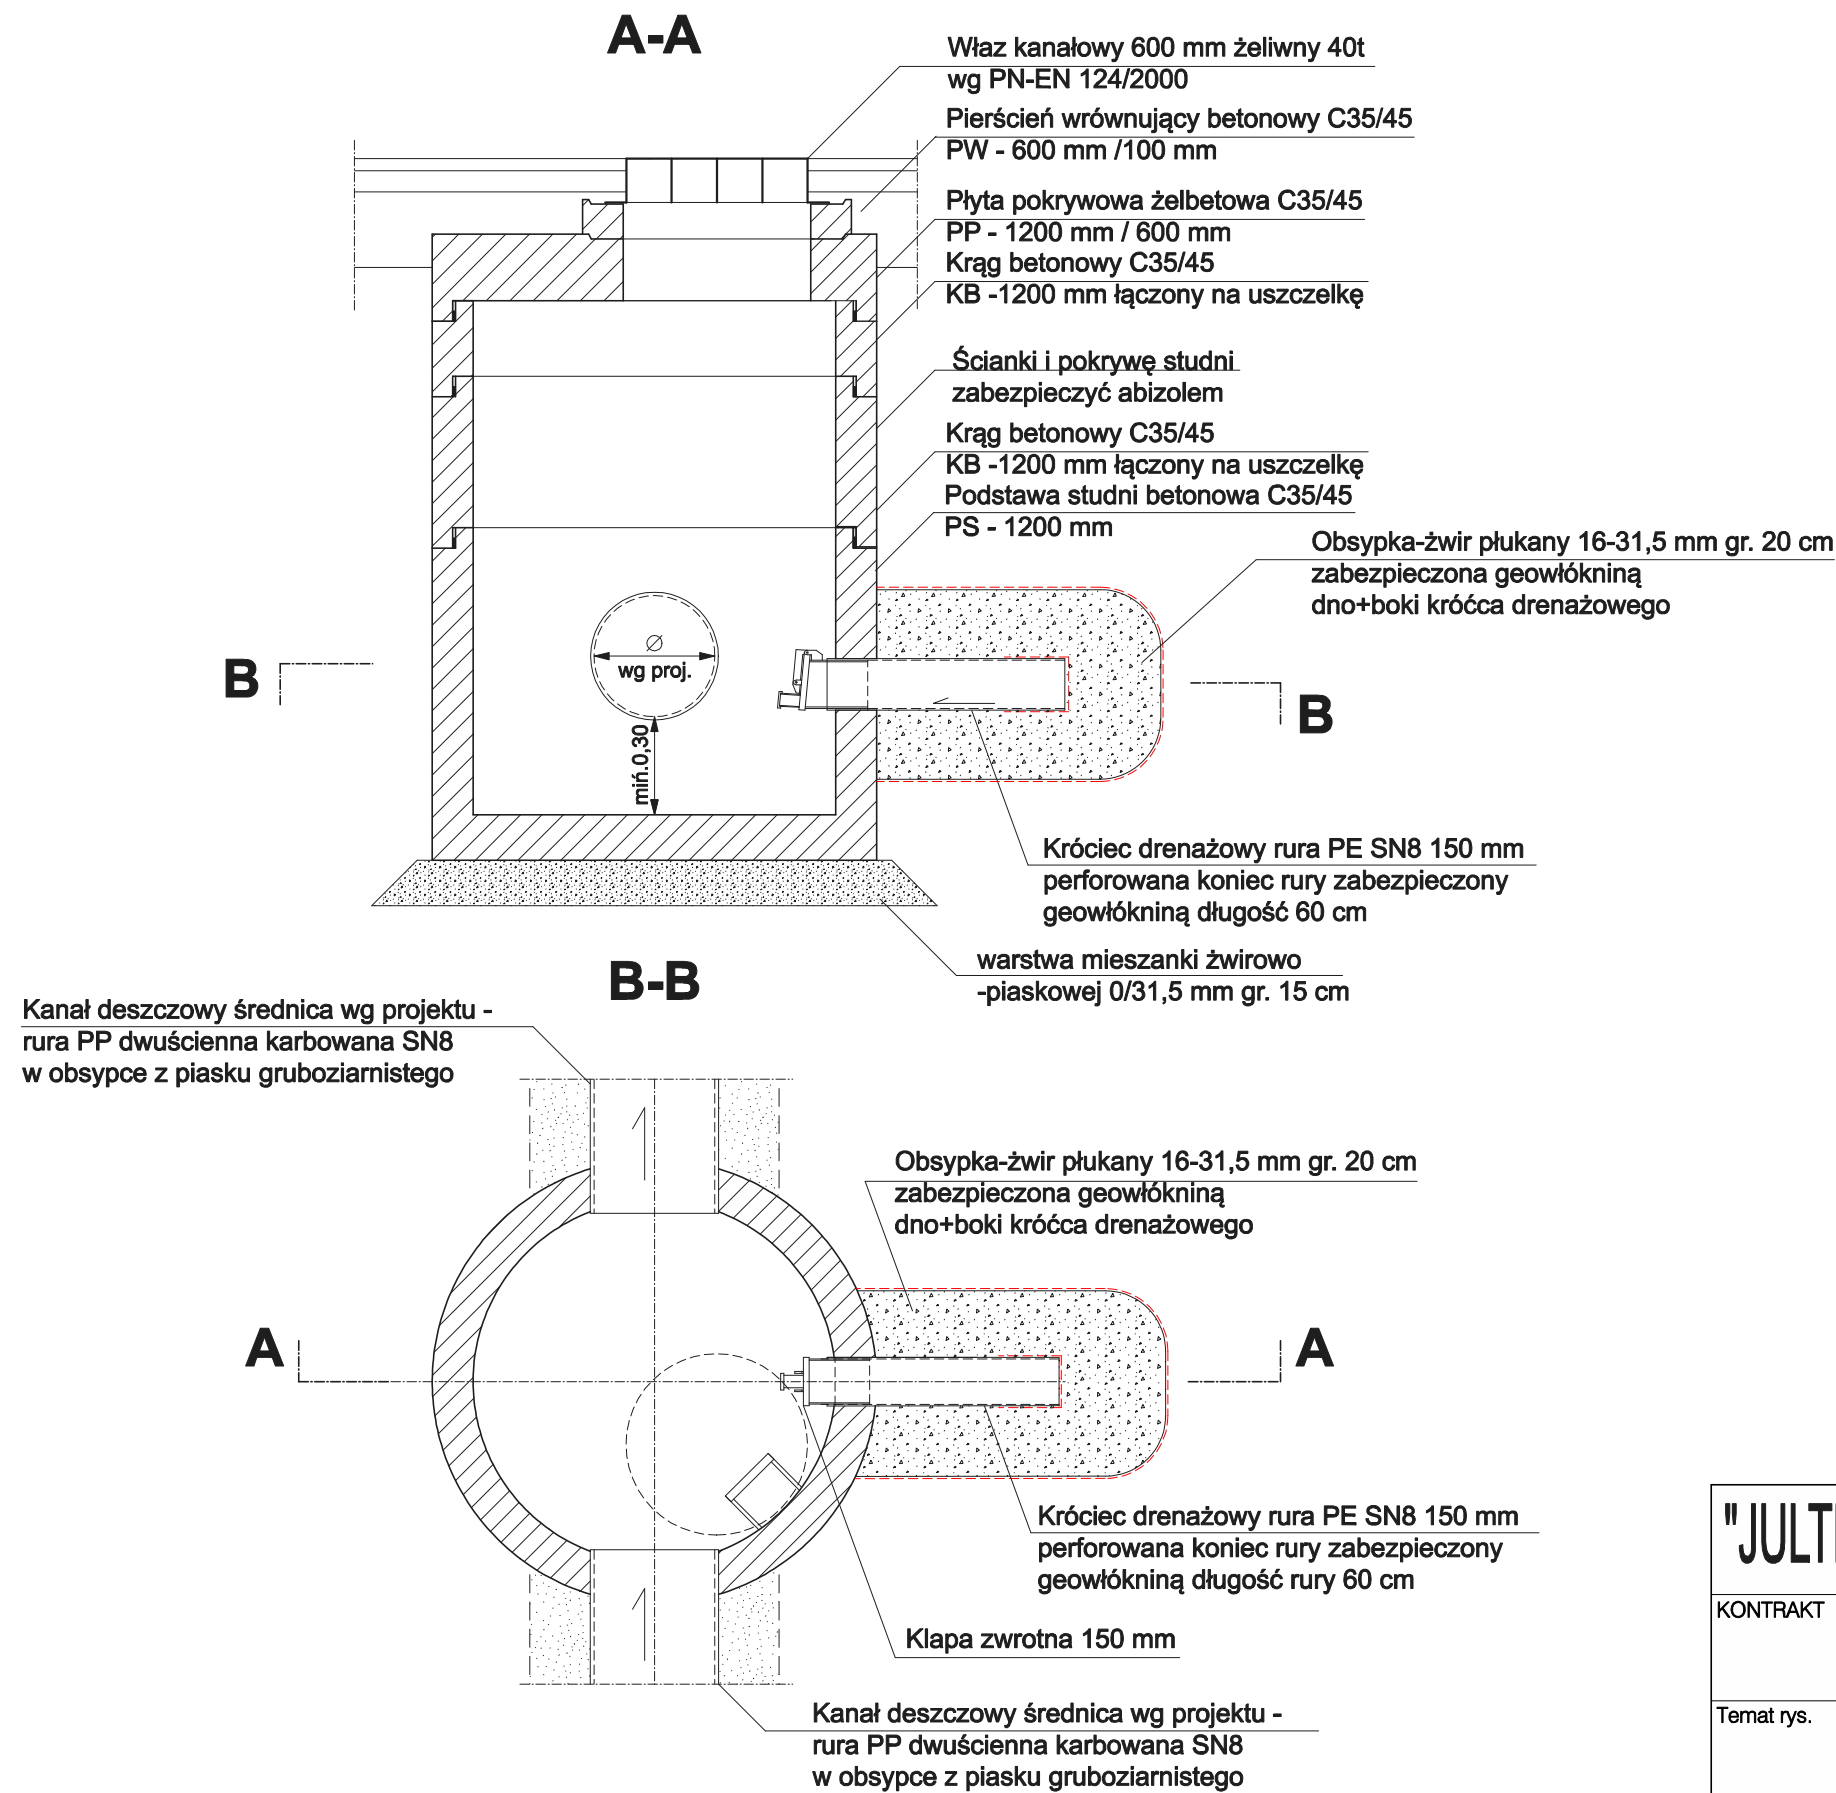

"JULTREX" inż. Adam Rosiński 05-240 Tłuszcz ul. Długa 61			
KONTRAKT	Operat wodnoprawny budowy urządzeń (drenaży) służących do odwodnienia zlewni ulicy Łącznej i ulicy Orlej w miejscowości Tłuszcz, gmina Tłuszcz, powiat wołomiński		
Temat rys.	Elementy odwodnienia Studnia przełotowa betonowa 1200 mm z króćcem drenażowym	Skala 1:25	
		Data: 11.2017	
		Nr Rys. 3.1	Str.30
Opracowujący:	inż. Adam Rosiński		