



Studnia przelotowa 1200 mm
z kręgów betonowych C35/45 wg DIN 4034 łączonych na uszczelkę
z przykanalikami PP 200 mm

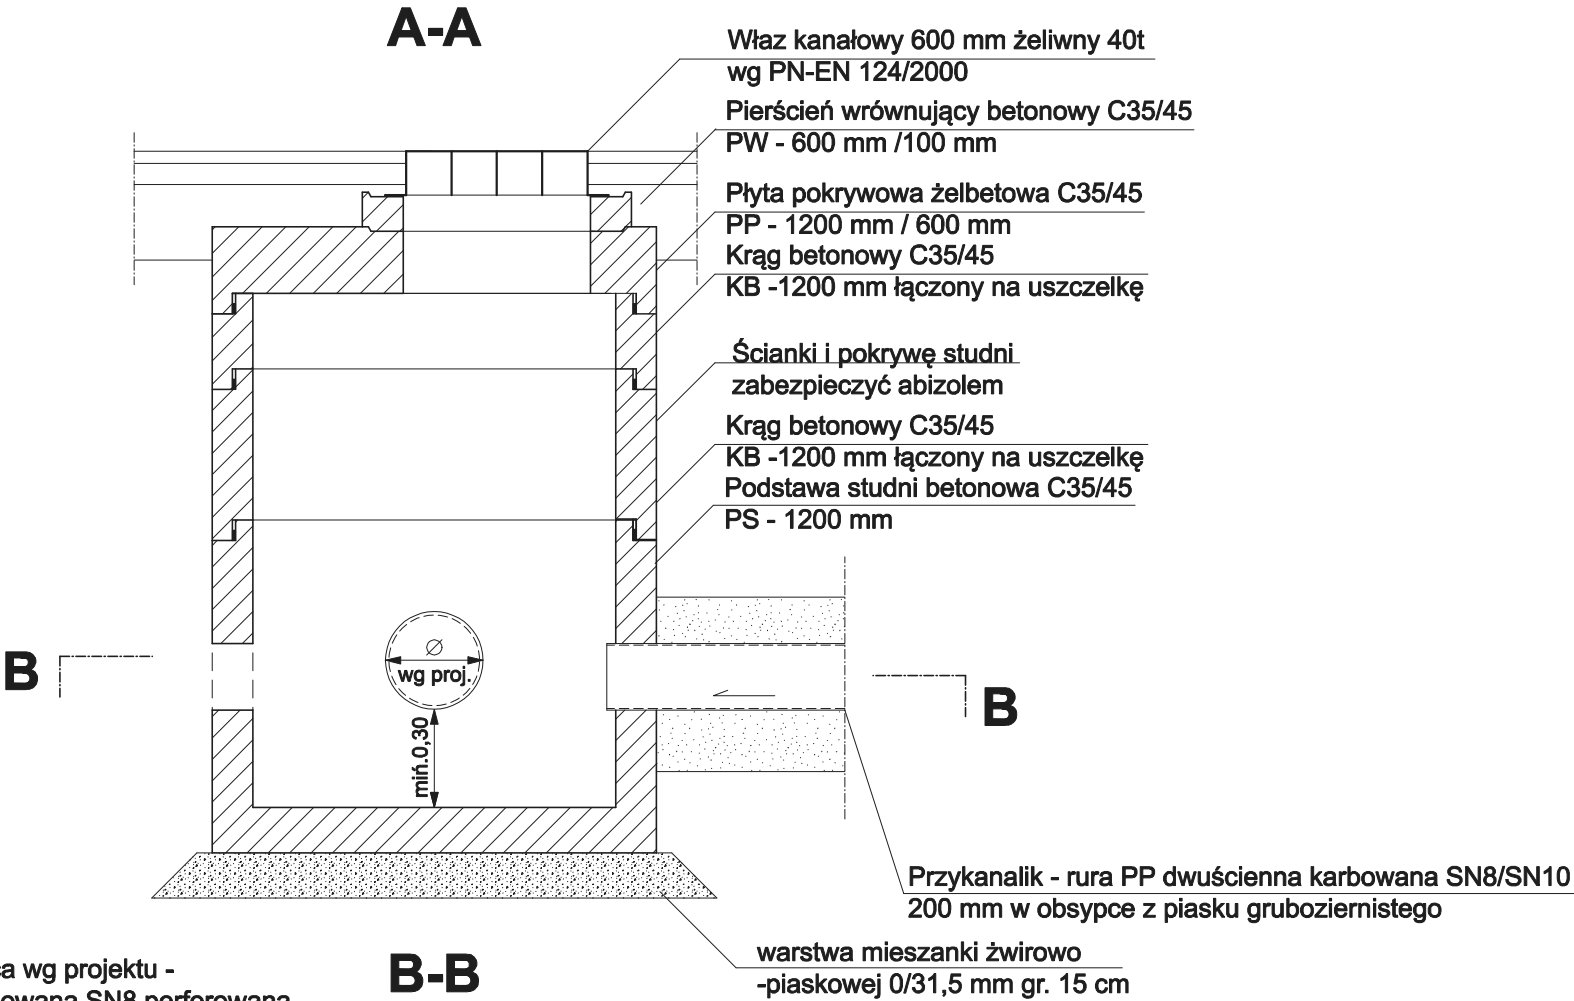

Kanał drenażowy średnica wg projektu -
rura PP dwuścienna karbowana SN8 perforowana
w 2/3 obwodu w obsypce z tłucznia 31,5/63 mm
zabezpieczona geowłókniną (boki i dno)

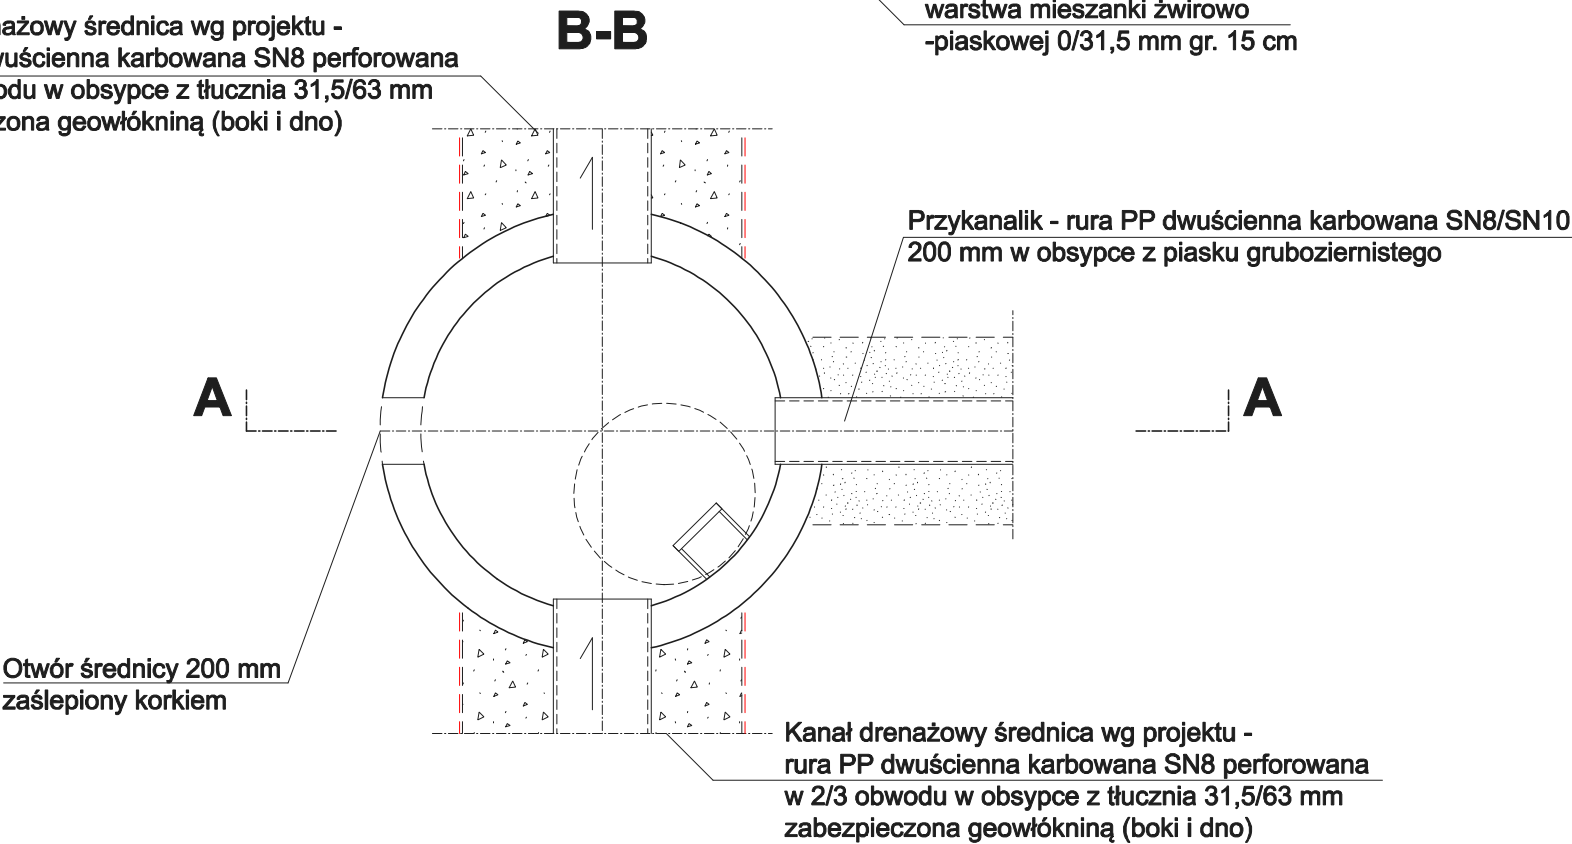

"JULTREX" inż. Adam Rosiński 05-240 Tłuszcz ul. Długa 61			
KONTRAKT	Operat wodnoprawny budowy urządzeń (drenaży) służących do odwodnienia zlewni ulicy łącznej i ulicy Orlej w miejscowości Tłuszcz, gmina Tłuszcz, powiat wołomiński		
Temat rys.	Elementy odwodnienia Studnia przelotowa betonowa 1200 mm z przykanalikiem z rury PP 200 mm	Skala 1:25	
		Data: 11.2017	Nr Rys. 3.2
Opracowujący:	inż. Adam Rosiński	Str.31	