



Wkład żwirowo-tłucznowy filtracyjny
średnicy 1100 mm

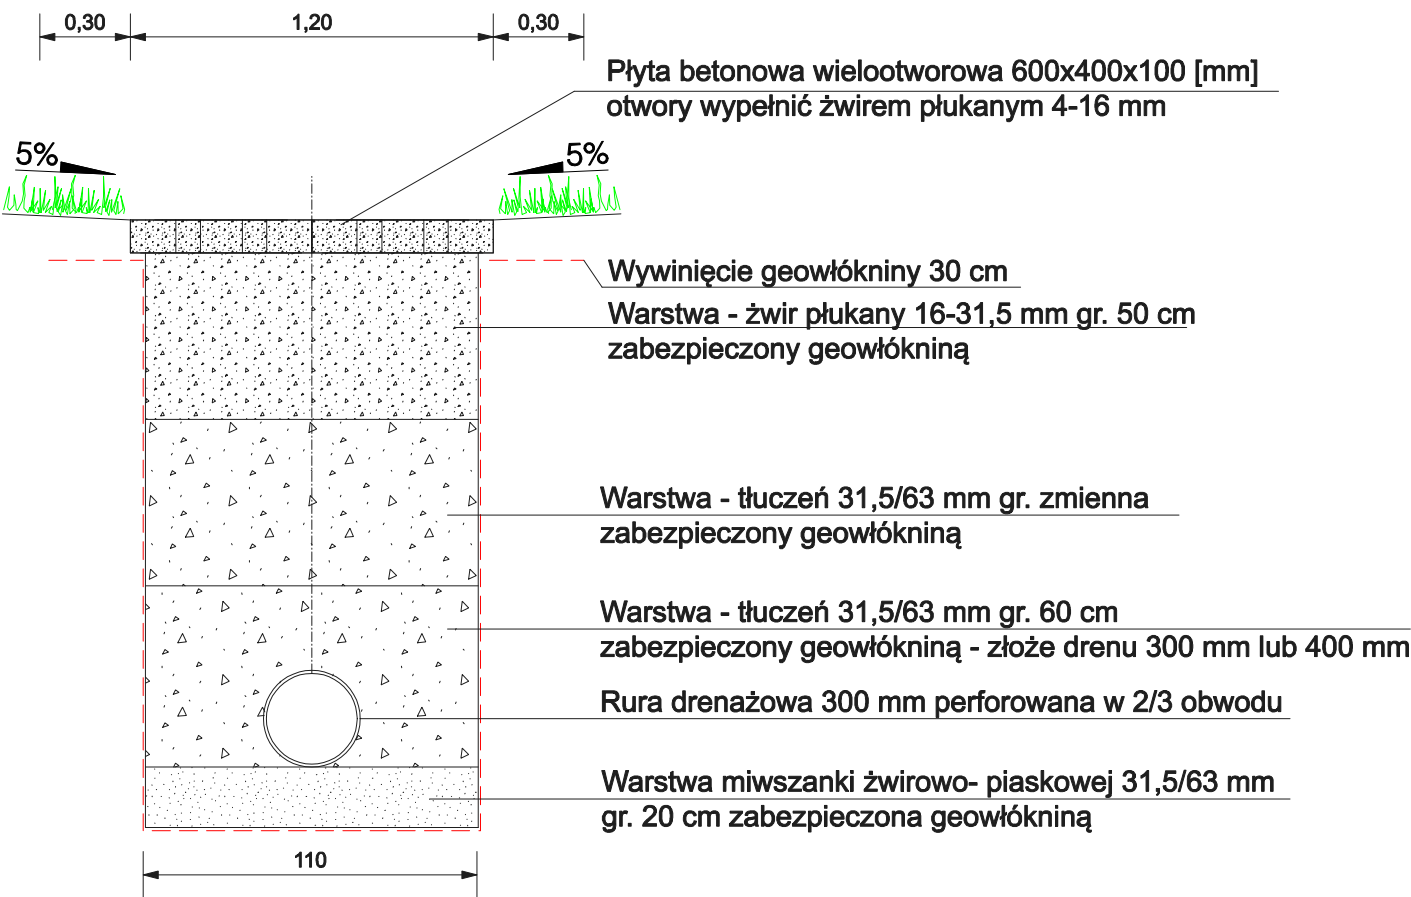

UWAGA !

Lokalizację wkładów żwirowych filtracyjnych pokazano na rysunku nr 1.

Dren żwirowo-tłucznowy filtracyjny
z kolektorem 200 mm

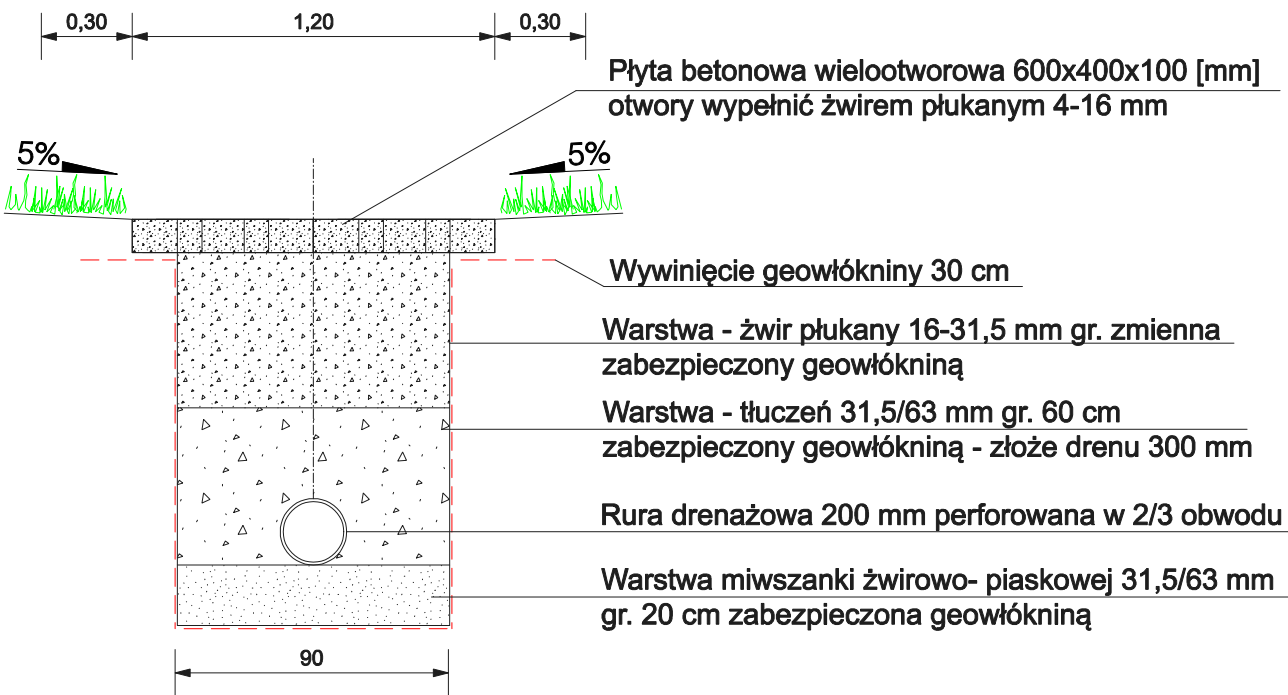

"JULTREX" inż. Adam Rosiński 05-240 Tłuszcz ul. Długa 61			
KONTRAKT	Operat wodnoprawny budowy urządzeń (drenaży) służących do odwodnienia zlewni ulicy Łącznej i ulicy Orlej w miejscowości Tłuszcz, gmina Tłuszcz, powiat wołomiński		
Temat rys.	Elementy odwodnienia		Skala 1:25
	Wkład żwirowo-tłucznowy filtracyjny średnicy 1100 mm Dren żwirowo-tłucznowy filtracyjny z kolektorem 200 mm		Data: 11.2017
Opracowujący:	inż. Adam Rosiński	Nr Rys. 3.3 Str.32	