



MIEJSCOWY PLAN ZAGOSPODAROWANIA PRZESTRZENNEGO GMINY TŁUSZCZ (obszar pozamiejski)


dla części miejscowości Postoliska

RYSUNEK PLANU

SKALA 1:1000

0 10 20 40 60 80 100 m

ZAŁĄCZNIK NR 1
DO UCHWAŁY NR
RADY MIEJSKIEJ W TŁUSZCZU
Z DNIA 2018 r.

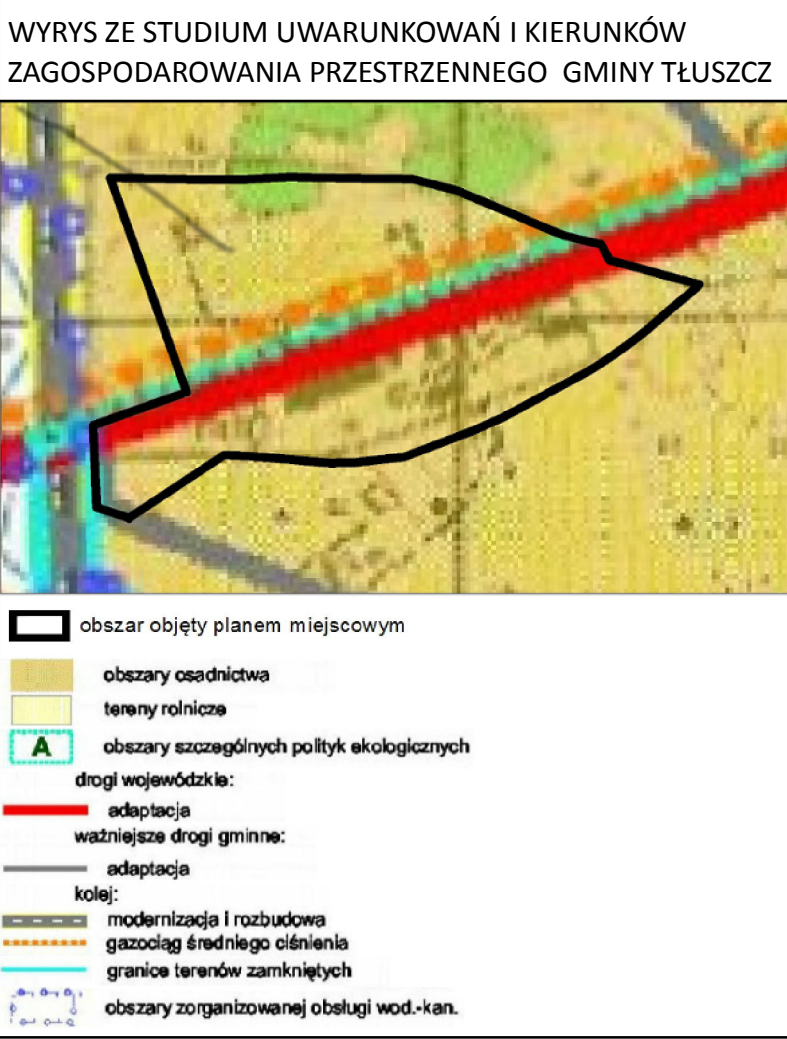

- obszar objęty planem miejscowym
- obszary osadnictwa
- tereny rolnicze
- obszary szczególnych polityk ekologicznych
- drogi wojewódzkie:
- adaptacja
- ważniejsze drogi gminne:
- adaptacja
- kolej:
- modernizacja i rozbudowa
- główny średniego ciśnienia
- granice terenów zamkniętych
- obszary zorganizowanej obsługi wod.-kan.

LEGENDA

OBOWIĄZUJĄCE USTALENIA PLANU

OZNACZENIA LINIOWE

- GRANICA OBSZARU OBJĘTEGO PLANEM
- LINIE ROZGRANICZAJĄCE TERENY O RÓŻNYM PRZEZNACZENIU LUB RÓŻNYCH ZASADACH ZAGOSPODAROWANIA
- NIEPRZEKRACZALNE LINIE ZABUDOWY
- ZWYMIAROWANE ODLEGŁOŚCI MIERZONE W METRACH

PRZEZNACZENIE TERENÓW

- MNU - TEREN ZABUDOWY MIESZKANIOWEJ JEDNORODZINNEJ, ZABUDOWY USŁUGOWEJ
- KDG - TEREN DROGI PUBLICZNEJ KLASY GŁÓWNEJ
- KDL - TEREN DROGI PUBLICZNEJ KLASY LOKALNEJ
- KDW - TEREN DROGI WEWNĘTRZNEJ
- PAS TECHNOLOGICZNY LINII ELEKTROENERGETYCZNEJ DO CZASU JEJ SKABLOWANIA

ELEMENTY INFORMACYJNE PLANU

- GRANICA OBRĘBU EWIDENCYJNEGO
- TERENY KOLEJOWE (TERENY ZAMKNIĘTE)
- NAPOWIETRZNA LINIA ELEKTROENERGETYCZNA 15KV
- STACJA TRANSFORMATOROWA

MIEJSCOWY PLAN ZAGOSPODAROWANIA PRZESTRZENNEGO GMINY TŁUSZCZ (obszar pozamiejski) dla części miejscowości Postoliska

RYSUNEK PLANU

główny projektant: mgr inż. arch. Anna Olbromska-Matusiak

zespół: mgr inż. Izabela Bielowska
mgr inż. Adrianna Potocka

Wykonawca:
Budplan Sp. z o. o.
ul. Kordeckiego 20
04-327 Warszawa

skala
1:1000

lipiec
2018 r.