


Legenda

- nawierzchnia placu
- nawierzchnia zjazdów
- remont chodnika
- teren zielony
- granice działek ewidencyjnych
- krawężnik 15x30x100
- krawężnik obniżony 15x22x100
- opornika 12x25x100

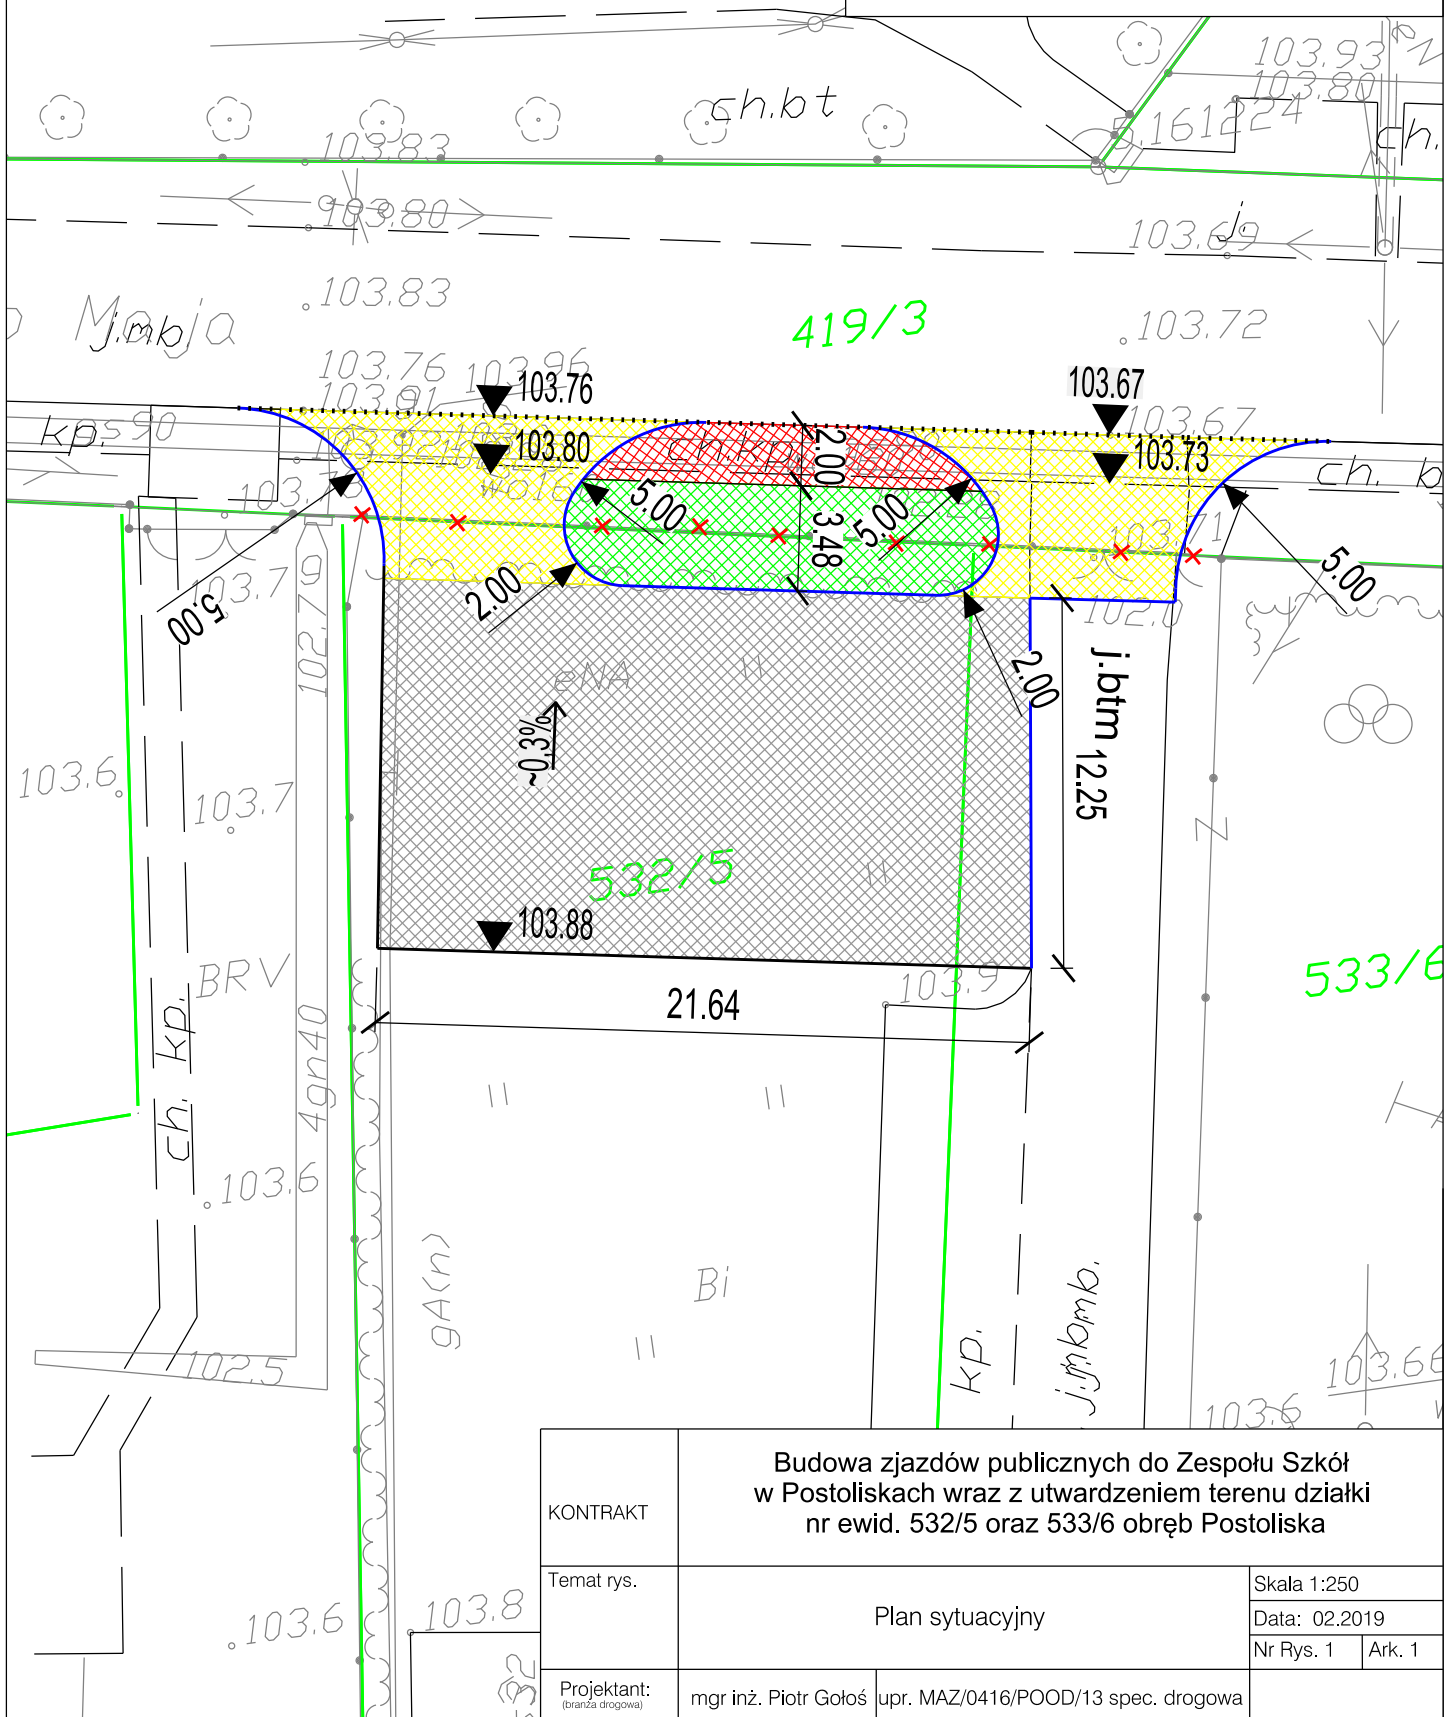

KONTRAKT	Budowa zjazdów publicznych do Zespołu Szkół w Postoliskach wraz z utwardzeniem terenu działki nr ewid. 532/5 oraz 533/6 obręb Postoliska		
Temat rys.	Plan sytuacyjny		Skala 1:250
			Data: 02.2019
			Nr Rys. 1 Ark. 1
Projektant: (branża drogową)	mgr inż. Piotr Gołoś	upr. MAZ/0416/POOD/13 spec. drogową	