


Tłuszcz - System Informacji Przestrzennej

skala 1 : 10000

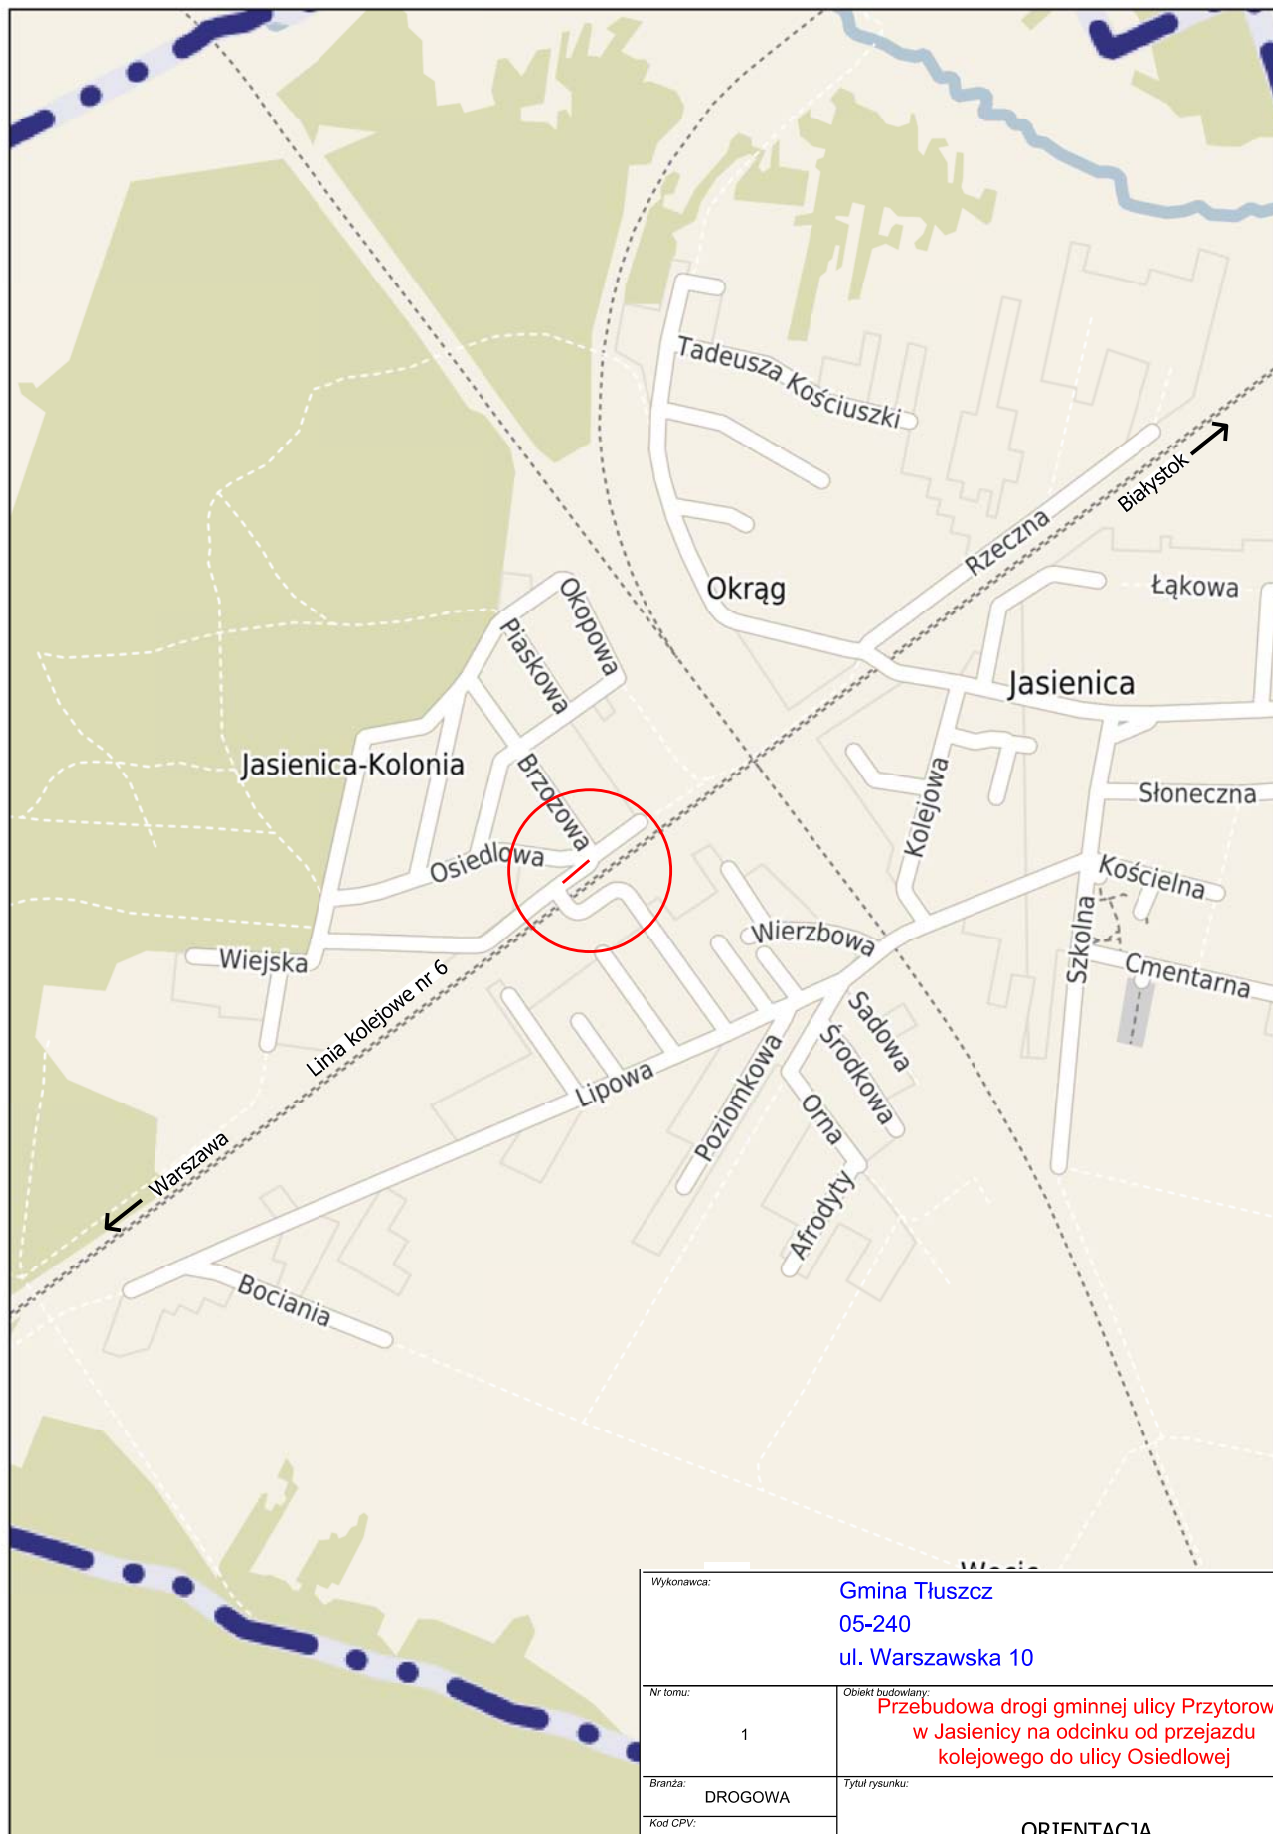

Wykonawca:		Gmina Tłuszcz	
		05-240	
		ul. Warszawska 10	
Nr tomu:	1	Obiekt budowlany: Przebudowa drogi gminnej ulicy Przytorowej w Jasienicy na odcinku od przejazdu kolejowego do ulicy Osiedlowej	
Branża:	DROGOWA	Tytuł rysunku: ORIENTACJA	
Kod CPV:	74222300		
Data opracowania:	11.2018	Skala:	1:10 000
		Nr rys.:	1
		Arkusz:	1/1