


Szczegół nr 1

połączenie obrzeża z chodnikiem


skala: 1:25

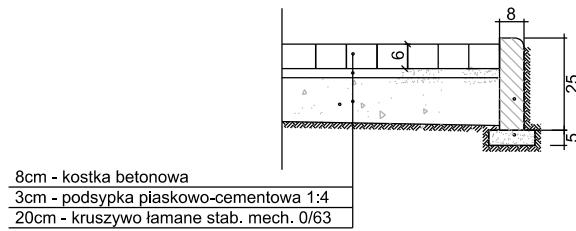

Szczegół nr 2

połączenia konstrukcji chodnika
z istniejącą jezdnią

skala: 1:25

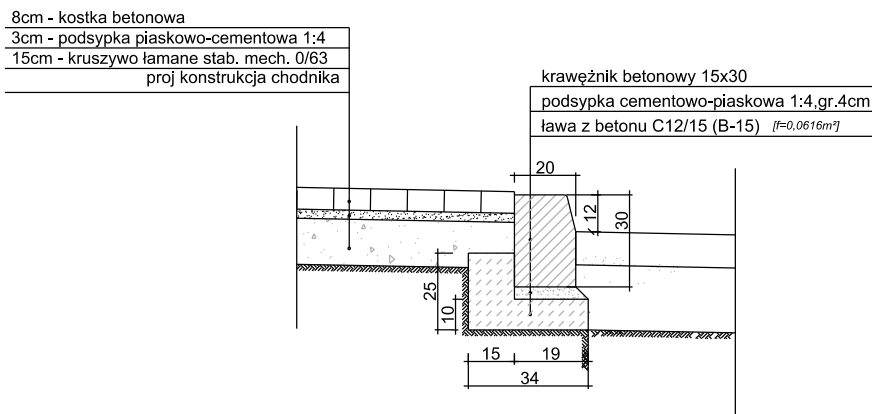

Inwestor		Gmina Tłuszcz 05-240 Tłuszcz ul. Warszawska 10	
Nr tomu:	1	Obiekt budowlany: Przebudowa drogi gminnej ulicy Przytorowej w Jasienicy na odcinku od przejazdu kolejowego do ulicy Osiedlowej	
Branża:	DROGOWA	Tytuł rysunku: Szczegóły konstrukcyjne	
Kod CPV:			
Projektant	mgr inż. Piotr Gołoś Upr. MAZ-0416-POOD-13		
Data opracowania:	Skala:	Nr rys.:	Arkusz:
11.2018	1:25	1	1/1