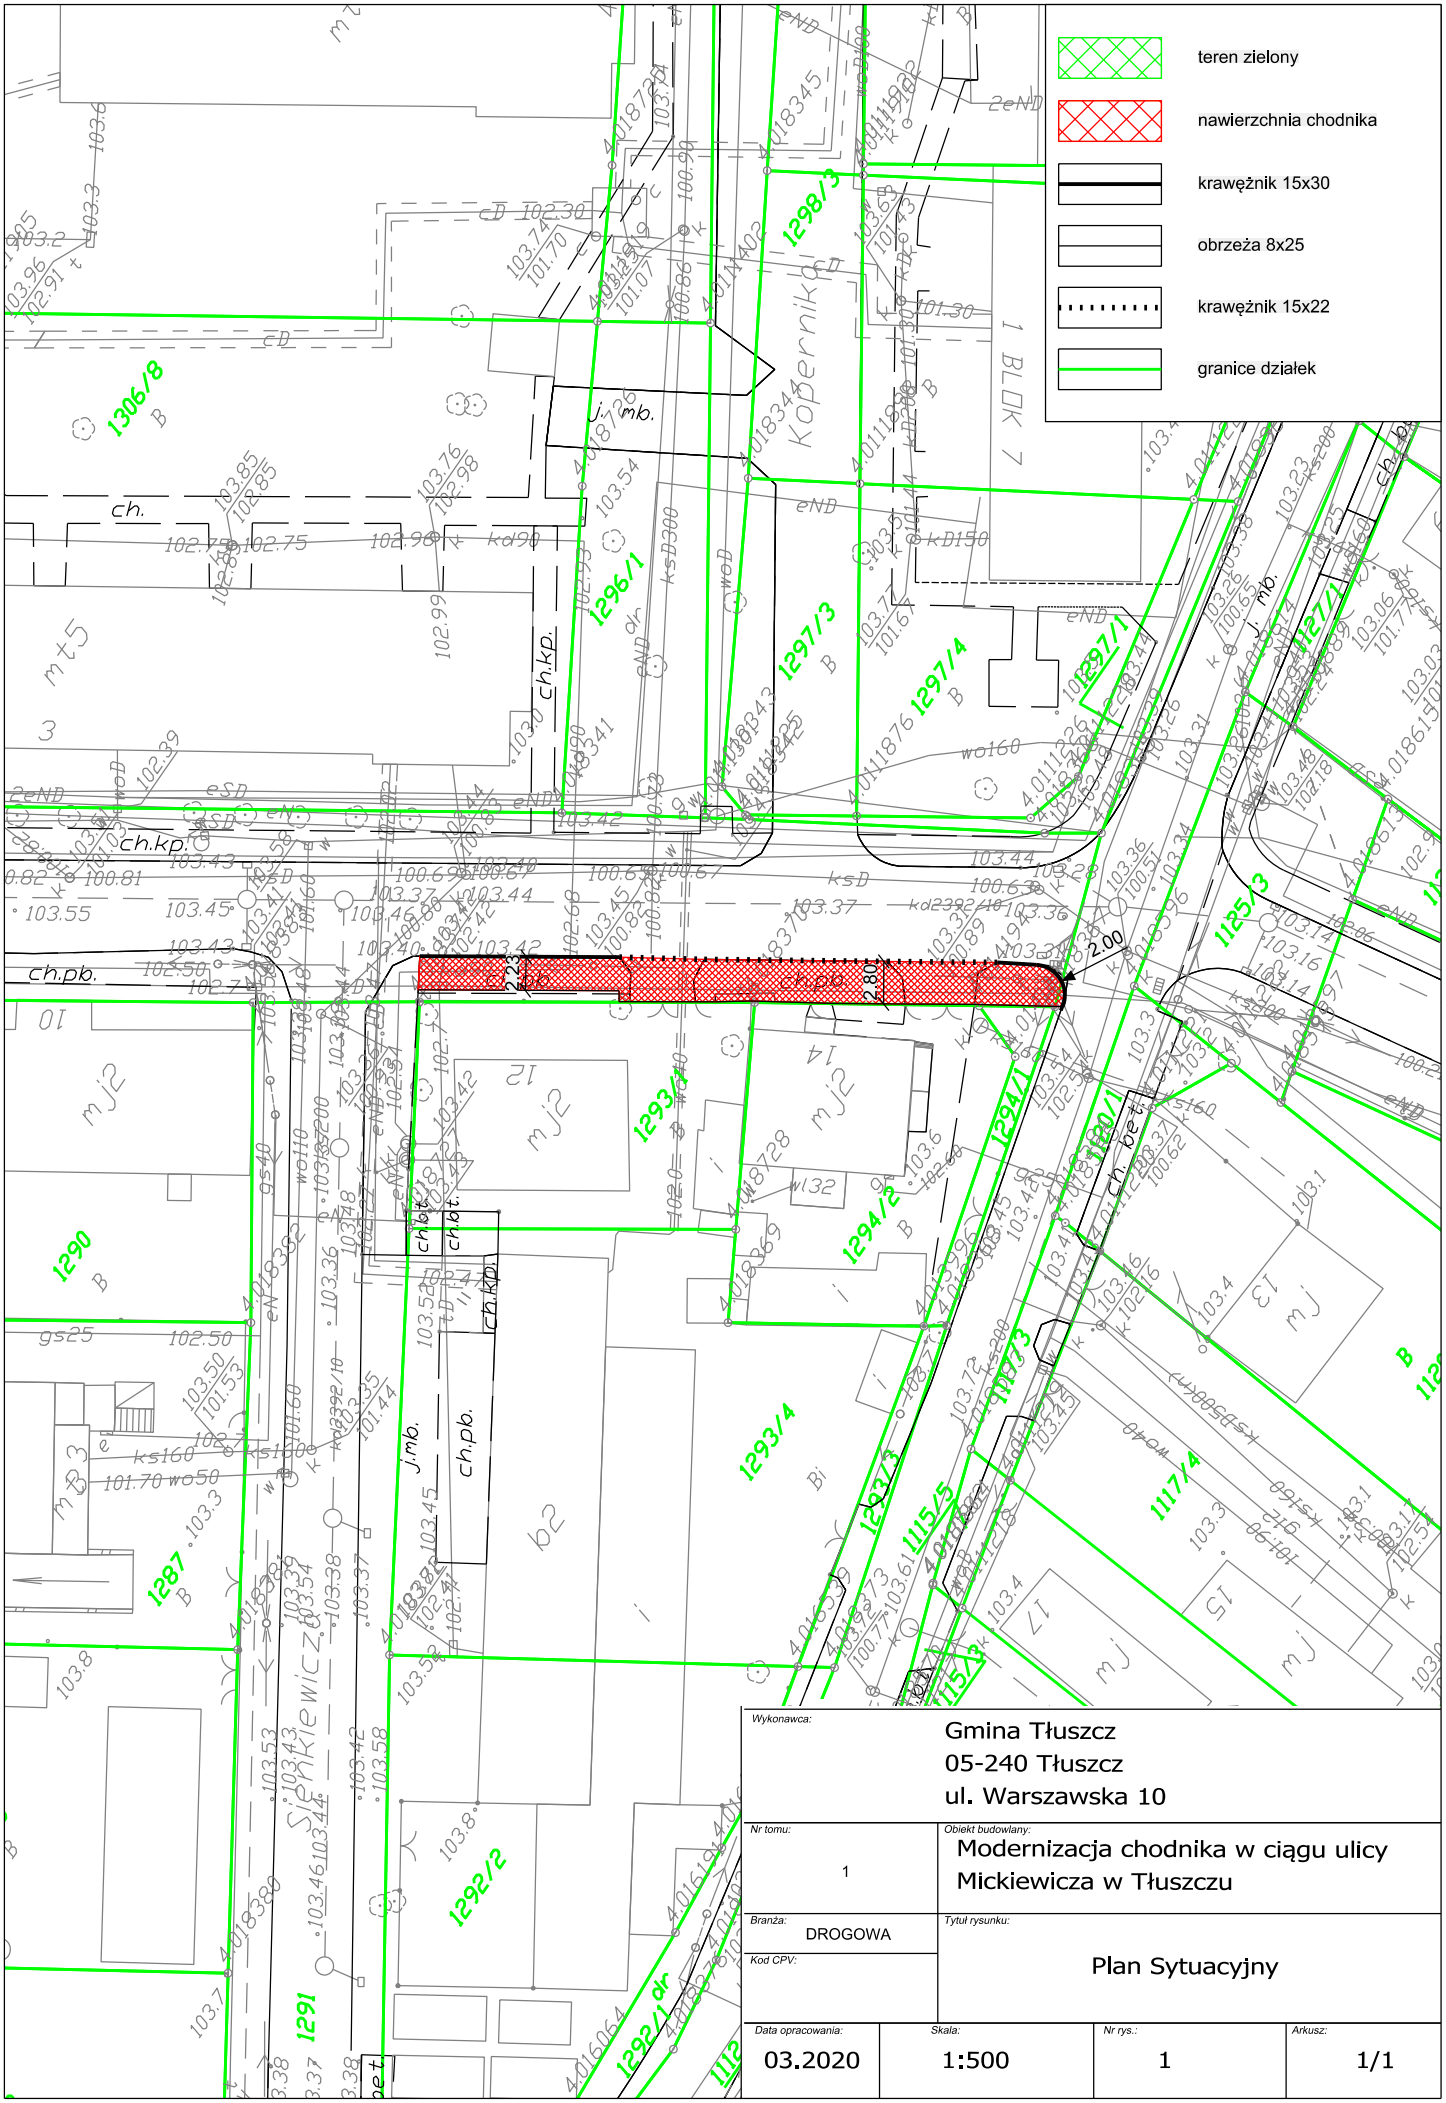

Wykonawca:	Gmina Tłuszcz 05-240 Tłuszcz ul. Warszawska 10
Nr tomu: 1	Obiekt budowlany: Modernizacja chodnika w ciągu ulicy Mickiewicza w Tłuszczu
Branża: DROGOWA Kod CPV:	Tytuł rysunku: Plan Sytuacyjny
Data opracowania: 03.2020	Skala: 1:500
Nr rys.: 1	Arkusz: 1/1