


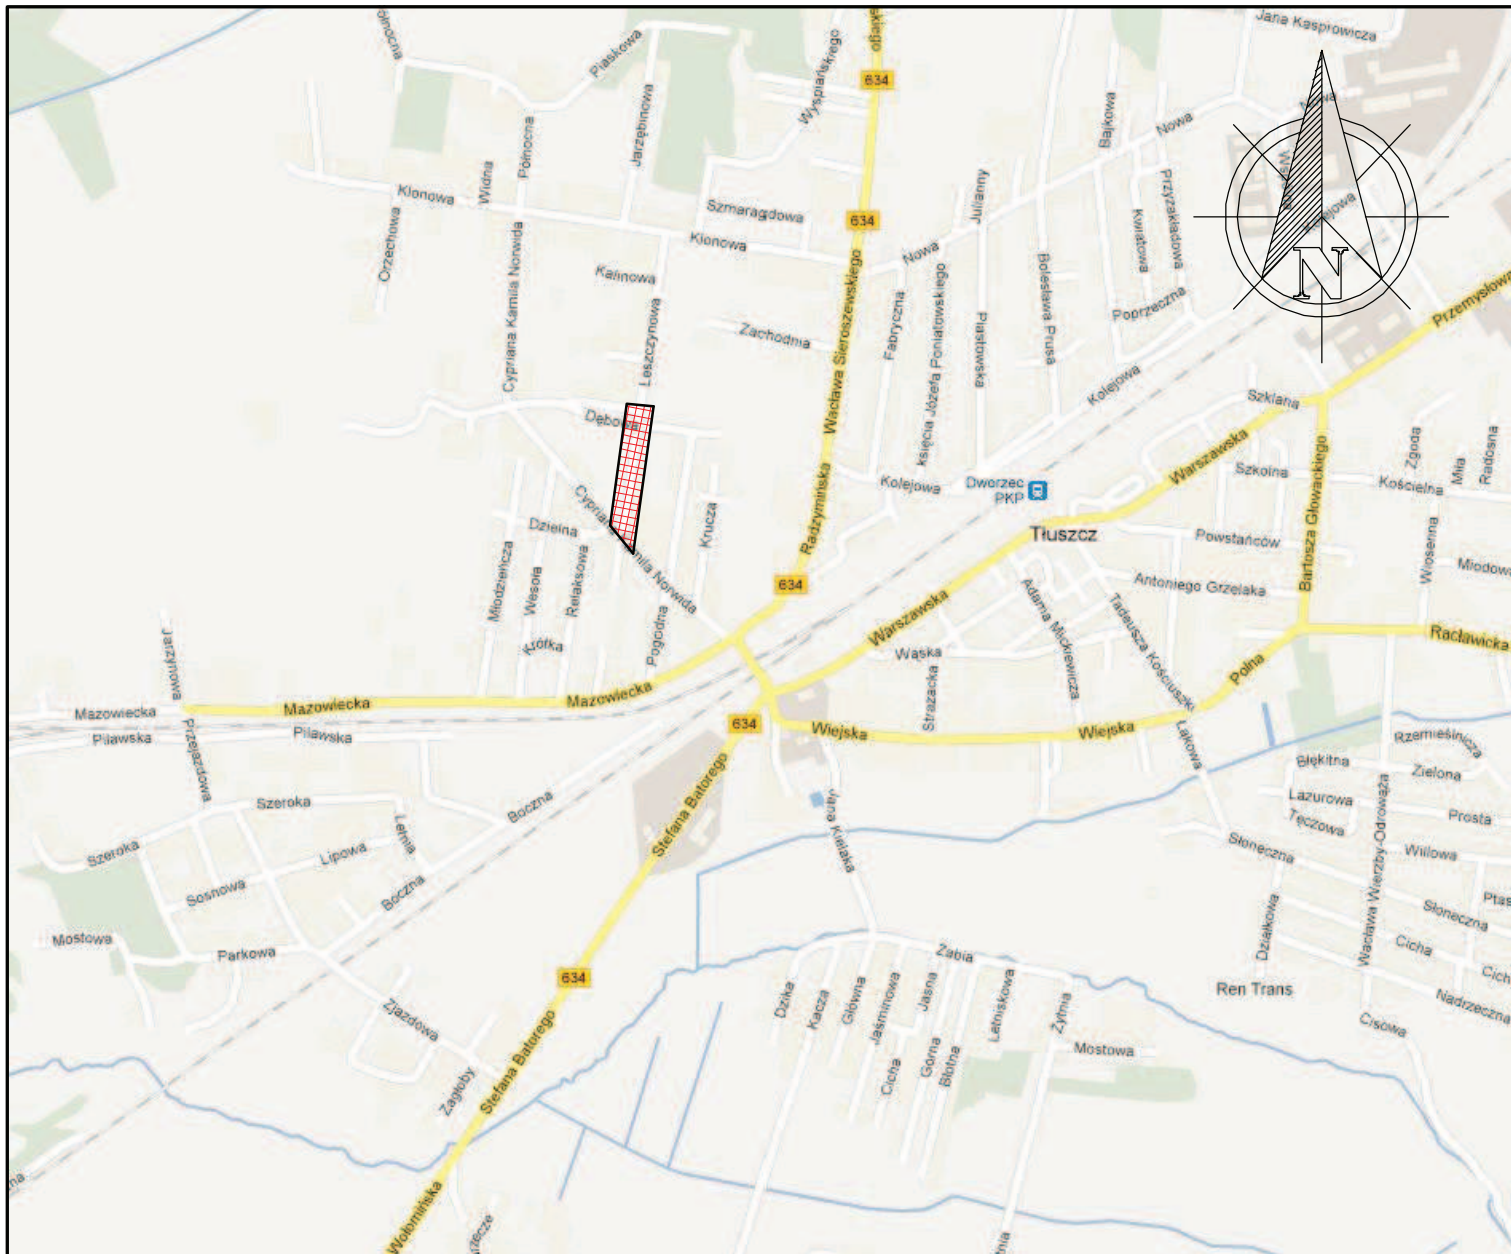

LEGENDA:



obszar inwestycji

ELVIR

E. I W. WIRSCY Spółka Jawna

ul. Leśniewska 13F; 04-674 Warszawa; <http://www.elvir.pl>; e-mail: biuro@elvir.pl
Adres biura: ul. Staniewska 1; 03-310 Warszawa; tel.: 22 811-00-25; fax: 22 814-02-28



Tytuł opracowania:

Budowa drogi gminnej, ulicy Leszczynowej na odc. od skrzyżowania z ul. Dębową do skrzyżowania z ulicą C.K. Norwida w Tuszczę wraz z budową przepustów i z przebudową istniejącej sieci teletechnicznej.

Branża: DROGOWA, TELETECHNICZNA, KONSTRUKCYJNA

Stadium: PROJEKT BUDOWLANY

Inwestor:

**Gmina Tuszczę
ul. Warszawska 10, 05-240 Tuszczę**

Funkcja:	Imię i nazwisko:	Nr upr. bud.:	Podpis:
Projektant	mgr inż. Andrzej Blumert	St-759/77	
Sprawdzający:	mgr inż. Piotr Zapiśnik	MAZ0016FOCD/10	

Nazwa rysunku:

Orientacja

Skala:	Data:	Format rys.:	Nr rys.:
b/s	luty 2013	(297 x 210) mm	1