



Miejscowy plan zagospodarowania przestrzennego gminy Tłuszcz (obszar pozamiejski), Zbiornik retencyjny na rzece Cienkiej w Jasienicy.

Rysunek Planu

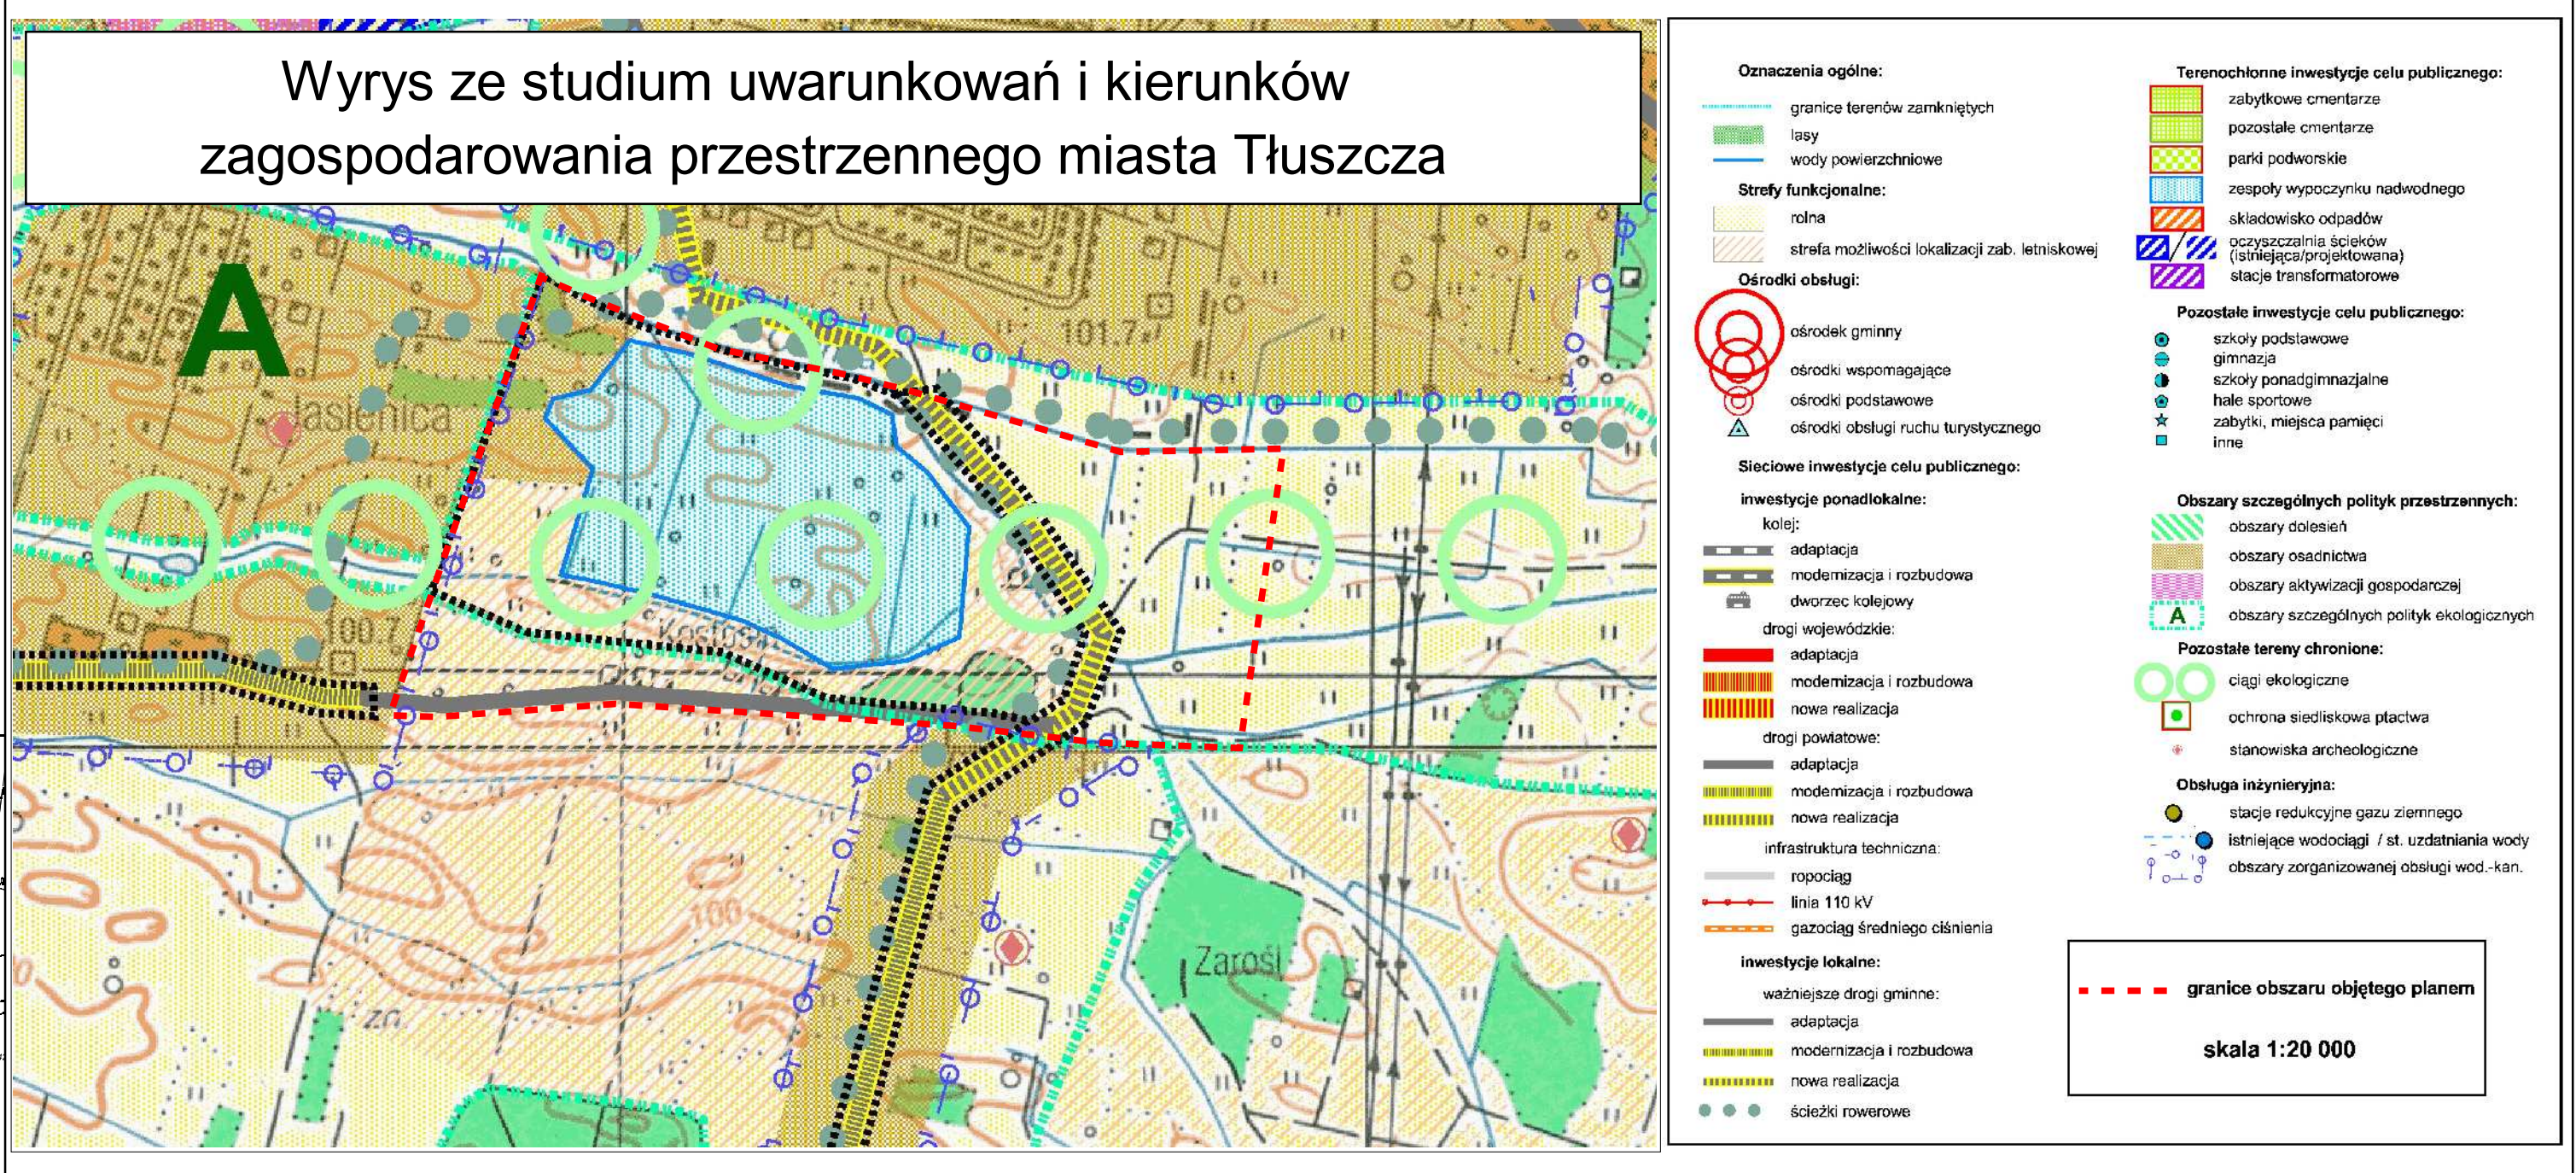

Załącznik nr 1
do UCHWAŁY NR XIII/163/08
RADY MIEJSKIEJ W TŁUSZCZU
z dnia 27 marca 2008 roku

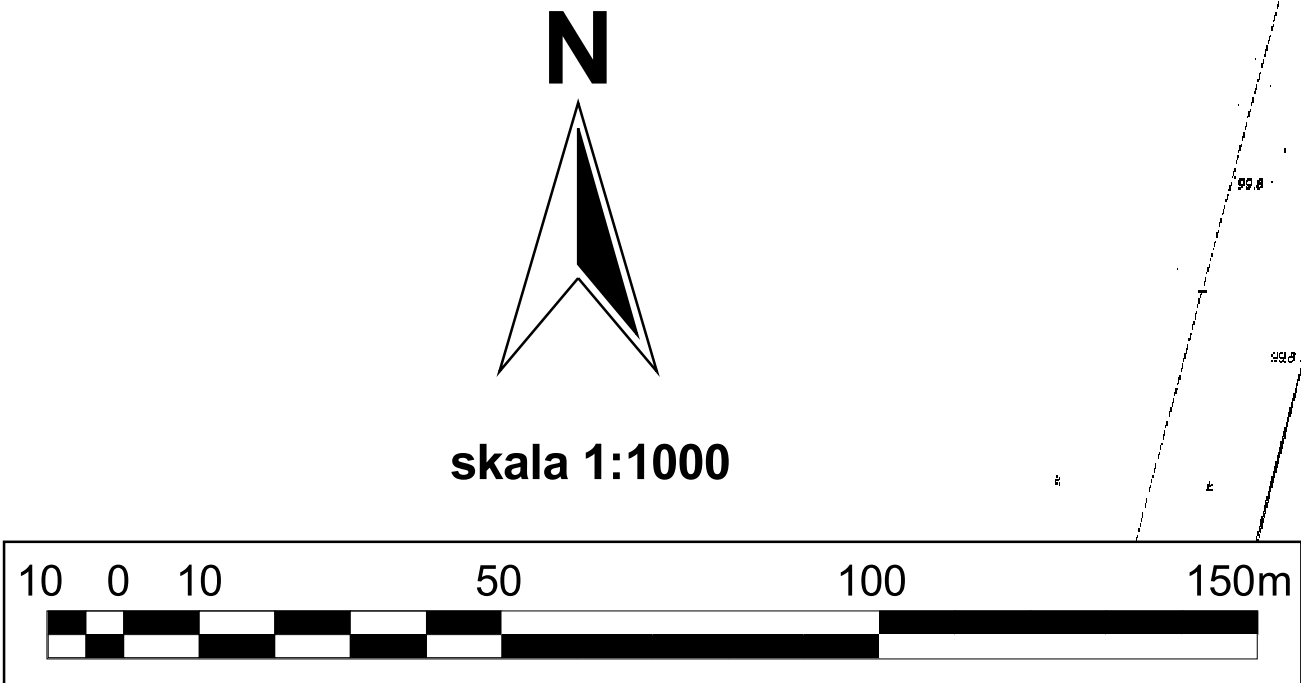

- PODSTAWOWE USTALENIA PLANU:**
- granice obszaru objętego planem
 - linie rozgraniczające tereny o różnym przeznaczeniu
 - linie rozgraniczające tereny o różnych zasadach zagospodarowania wewnątrz terenów o jednorodnym przeznaczeniu
- Przeznaczenie terenów:**
- MN** zabudowa mieszkaniowa jednorodzinna
 - MNU** zabudowa mieszkaniowa jednorodzinna i/lub usługi
 - US** usługi publiczne sportu i rekreacji
 - R** tereny rolnicze
 - RM(MN)** tereny zabudowy zagrodowej z dopuszczalną zabudową mieszkaniową jednorodziną
 - WZR** zbiornik retencyjny
 - WS** tereny wód śródlądowych - rzeki, rowy
 - ZL** lasy
 - KD-L** drogi i ulice publiczne klasy lokalnej
 - KD-PJ** ciągi pieszo-jezdne
 - KD-Gp** parkingi
 - WSW** tereny wód śródlądowych wewnątrz terenów o jednorodnym przeznaczeniu
- Kształtowanie zabudowy i zagospodarowania terenów:**
- Linie zabudowy:**
- nieprzekraczalne linie zabudowy
- Szczególne warunki dotyczące zagospodarowania terenów:**
- X...X...X... granica obszaru wymagającego scalenia i podziału istniejących nieruchomości
- USTALENIA PLANU DOTYCZĄCE OCHRONY ŚRODOWISKA I DZIEDZICTWA KULTUROWEGO:**
- ~~~~~ granica strefy ochrony korytarza ekologicznego doliny rzeki Cienkiej
 - ⊙ pomniki
- USTALENIA PLANU DOTYCZĄCE SYSTEMÓW KOMUNIKACJI I INFRASTRUKTURY:**
- ○ ○ ○ ścieżki rowerowe
- INFORMACYJNE ELEMENTY PLANU:**
- istniejąca zabudowa