


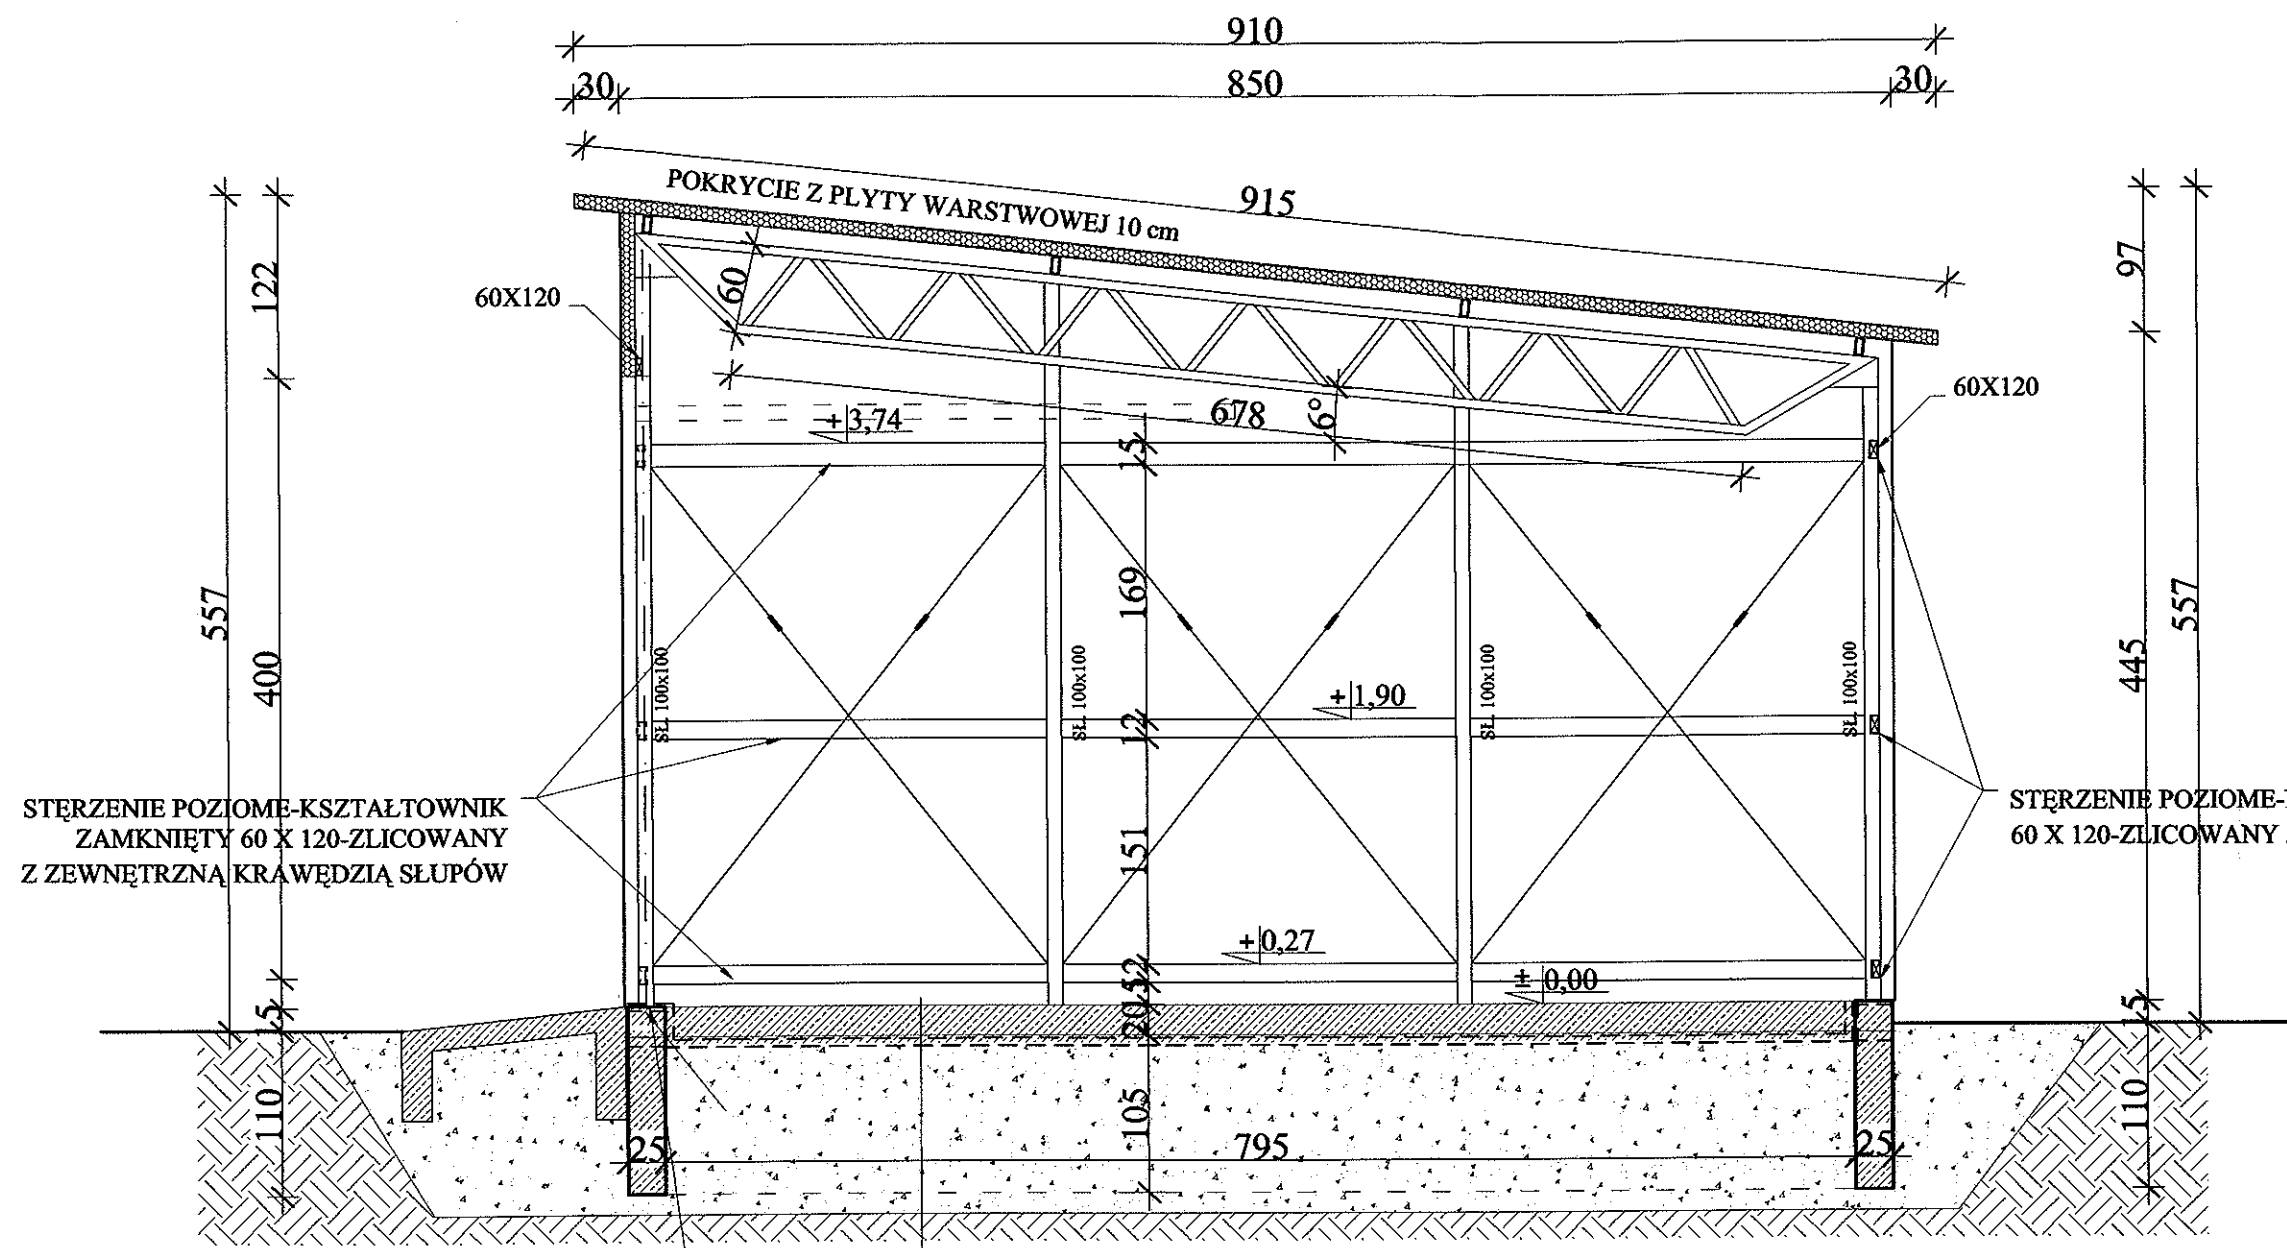

STERZENIE POZIOME-KSZTAŁTOWNIK
ZAMKNIĘTY 60 X 120-ZLICOWANY
Z ZEWNĘTRZNĄ KRAWĘDZIĄ SŁUPÓW

STERZENIE POZIOME-KSZTAŁTOWNIK
ZAMKNIĘTY 60 X 120-ZLICOWANY Z ZEWNĘTRZNĄ KRAWĘDZIĄ SŁUPÓW

20,0	PLYTA BETONOWA NA SIATCE STALOWEJ (2x folia budowlana)
30,0	PODSYPKA PIASKOWA UBITY GRUNT RODZIMY

STARTERY POD MOCOWANIE SŁUPÓW-BŁACHA STALOWA GR. 6mm (200X200mm) ZDOSPRAWANYMI PRĘTAMI Ø12mm(3 PRĘTY)- DŁUGOŚCI 80cm-ZATOPIONE MONOLITYCZNIE W ŚCIANCIE FUNDAMENTOWEJ

STAROSTWO
POW. ST. W WOŁOMINIE
ul. Piłsudskiego 3
17-787-43-01 w 106, 107, 110, 114

PRZEKRÓJ A-A		SKALA 1:50
DATA		BRANŻA
OBIEKT	PROJEKT BUDOWLANY- BUD.GARAŻOWY	ARCHI.
ADRES	Tłuszcz ul.Wiejska gm.Tłuszcz	
INWESTOR	ZGKiM W TŁUSZCZU	
KIEROWNIK PROJEKTU	Stanisław Kaczmarczyk upr. 669/87/Os	
PROJEKTANT	mgr. inż. arch. Wojciech Zawartko upr. St-626/83	
OPRACOWAŁ	mgr. inż Marcin Kaczmarczyk	PODPIS
USŁUGI PROJEKTOWE STANISŁAW KACZMARCZYK		3,
05-252 DĄBRÓWKA, ul. KOŚCIELNA 12		