



*

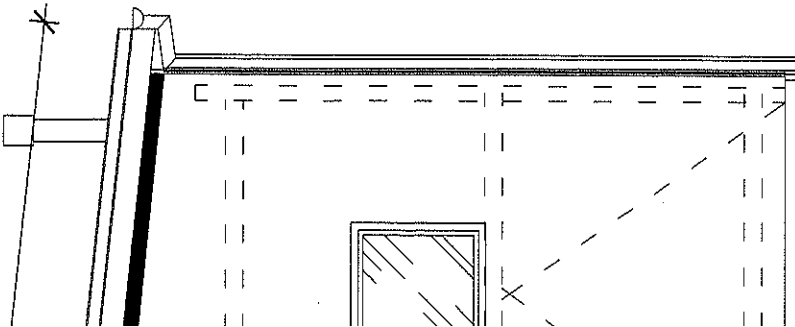

STAROSTWO
POWIATOWE W WOŁOMINIE
Wydział Budownictwa
05-200 Wołomin, ul. Podgajńskiego 3
tel. 787-43-01 w. 106 107 110 114


PRZĘKRÓJ A-A		SKALA 1:50	BRANŻA	ARCHI.
DATA				
OBIEKT	PROJEKT BUDOWLANY- BUD. GARAZOWY			
ADRES	Thuszcz ul. Wiejska gm. Thuszcz			
INWESTOR	ZGKIM W TŁUSZCZU			
KIEROWNIK PROJEKTU	Stanisław Kaczmarczyk upr. 669/87/Os			
PROJEKTANT	mgr. inż. arch. Wojciech Zawartko upr. St-626/83			
OPRACOWAŁ	mgr. inż. Marcin Kaczmarczyk			
USŁUGI PROJEKTOWE STANISŁAW KACZMARCZYK				
05-252 DĄBRÓWKA, ul. KOŚCIELNA 12				

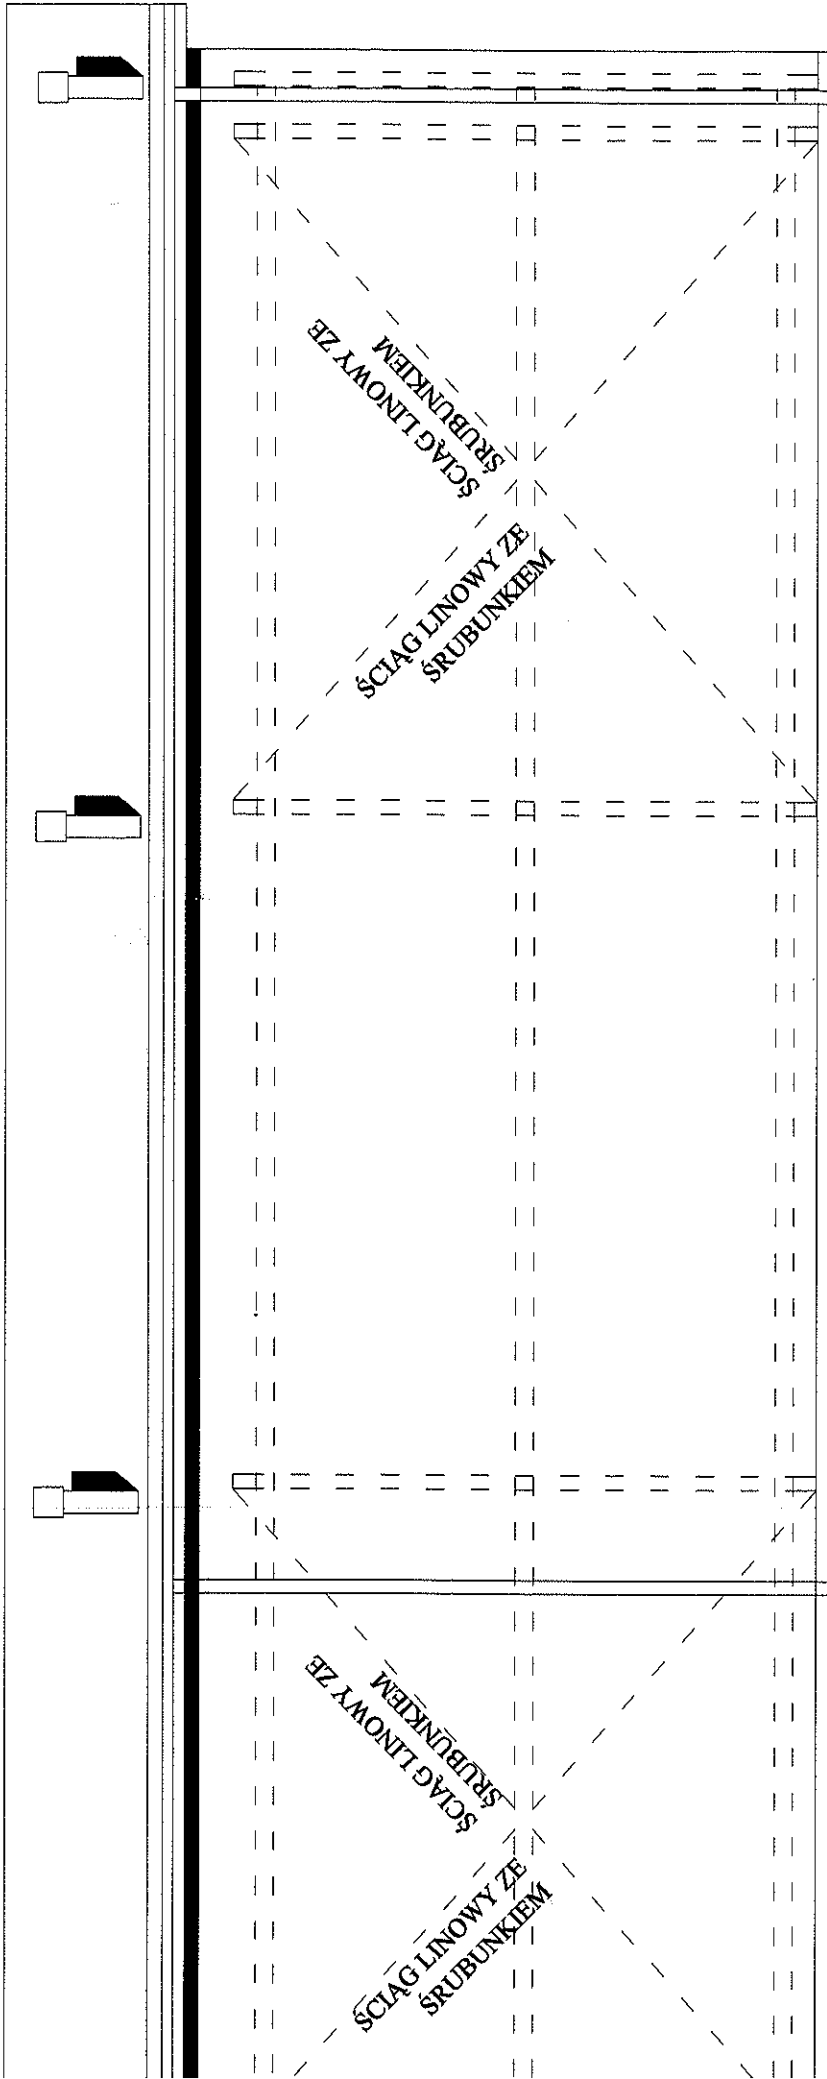


STERZENIE POZIOME-KSZTAŁTOWNIK
ZAMKNIĘTY 60 X 120-ZLICOWANY
Z ZEWNĘTRZNĄ KRAWĘDZIĄ SŁUPÓW

ŚCIĄG ŁNOWY ZE
SRUBUNKIEM

ŚCIĄG
SRU-

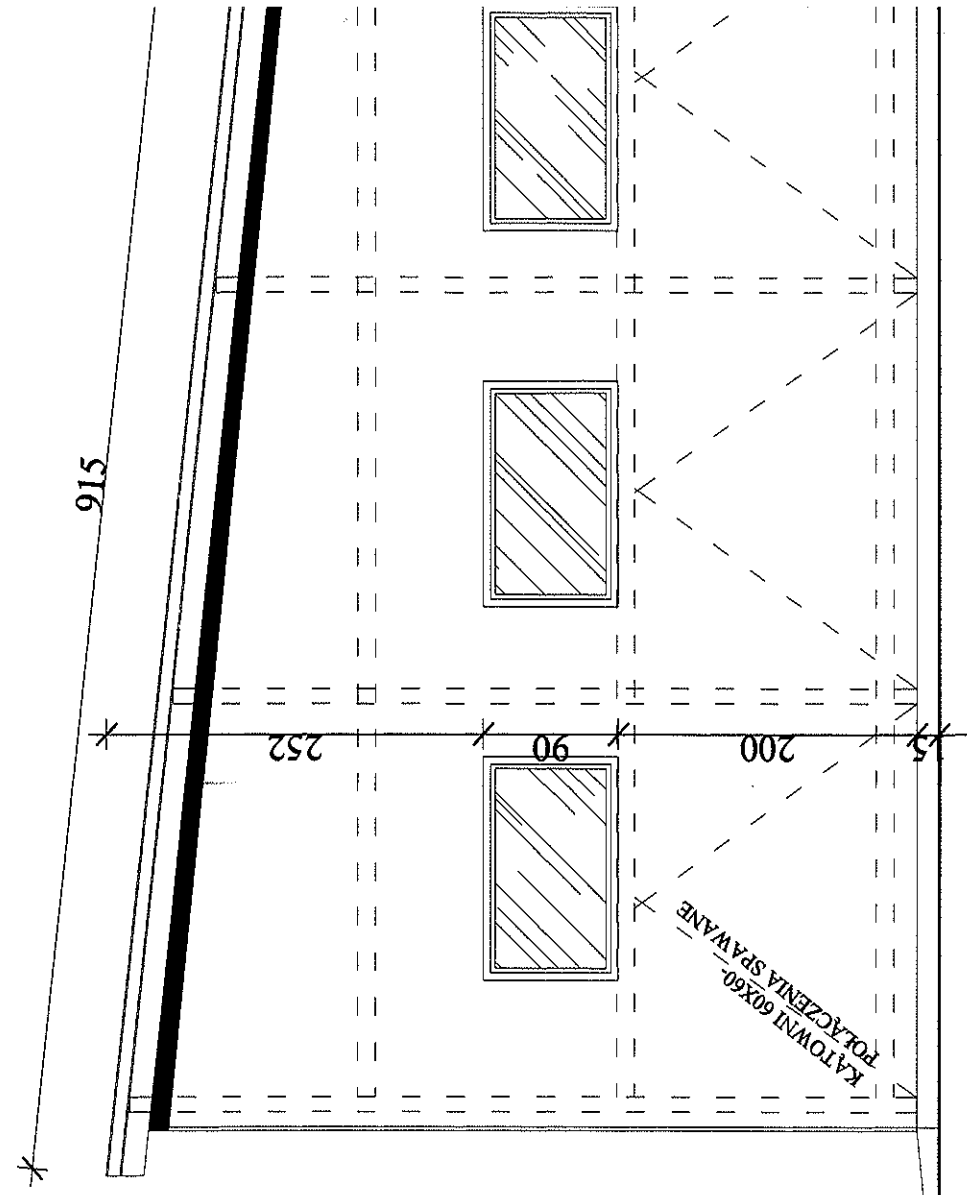

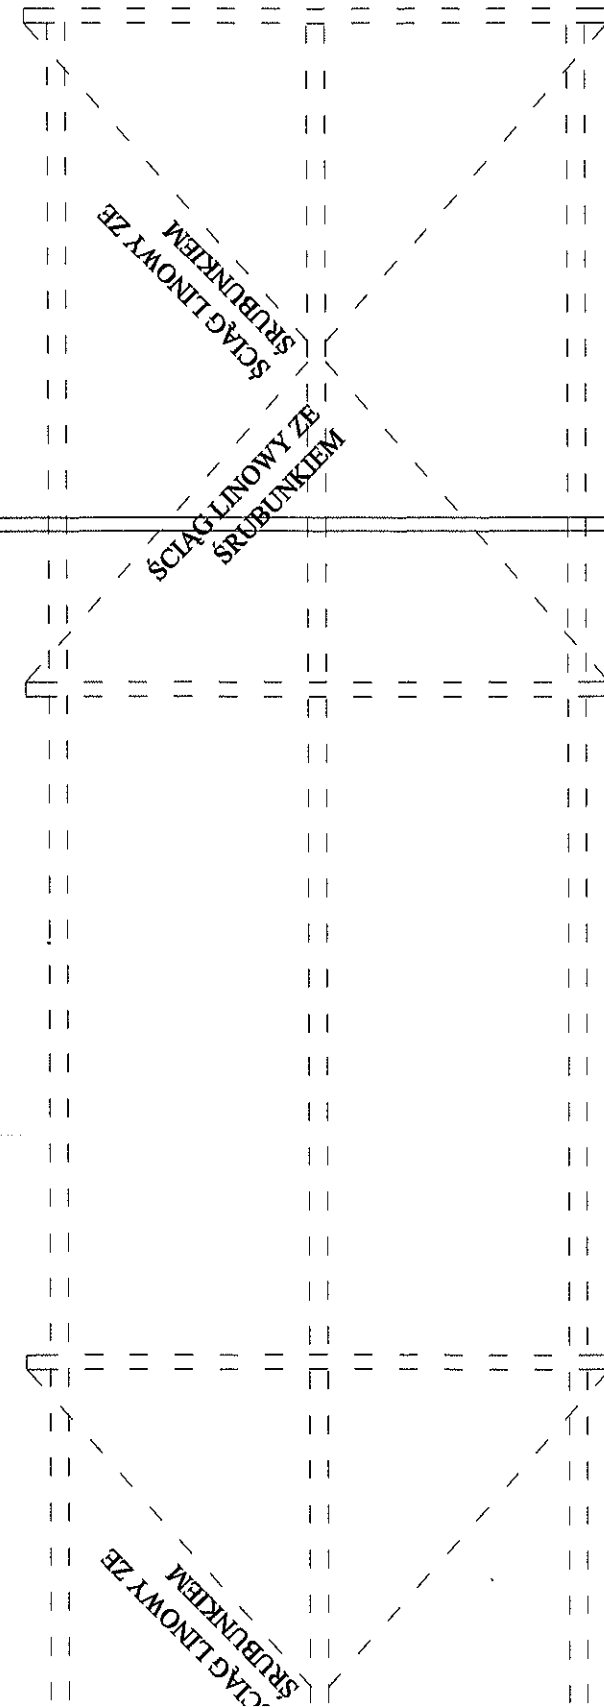

STERZENIE POZIOME-KSZTAŁTOWNI
ZAMKNIĘTY 60 X 120-ZLICOWAN
Z ZEWNĘTRZNĄ KRAWĘDZIĄ SŁUPÓW

ŚCİAG LINOWY ZE
ŚRUBUNKIEM

ŚCİAG LINOWY ZE
ŚRUBUNKIEM

ŚCİAG LINOWY ZE
ŚRUBUNKIEM

