


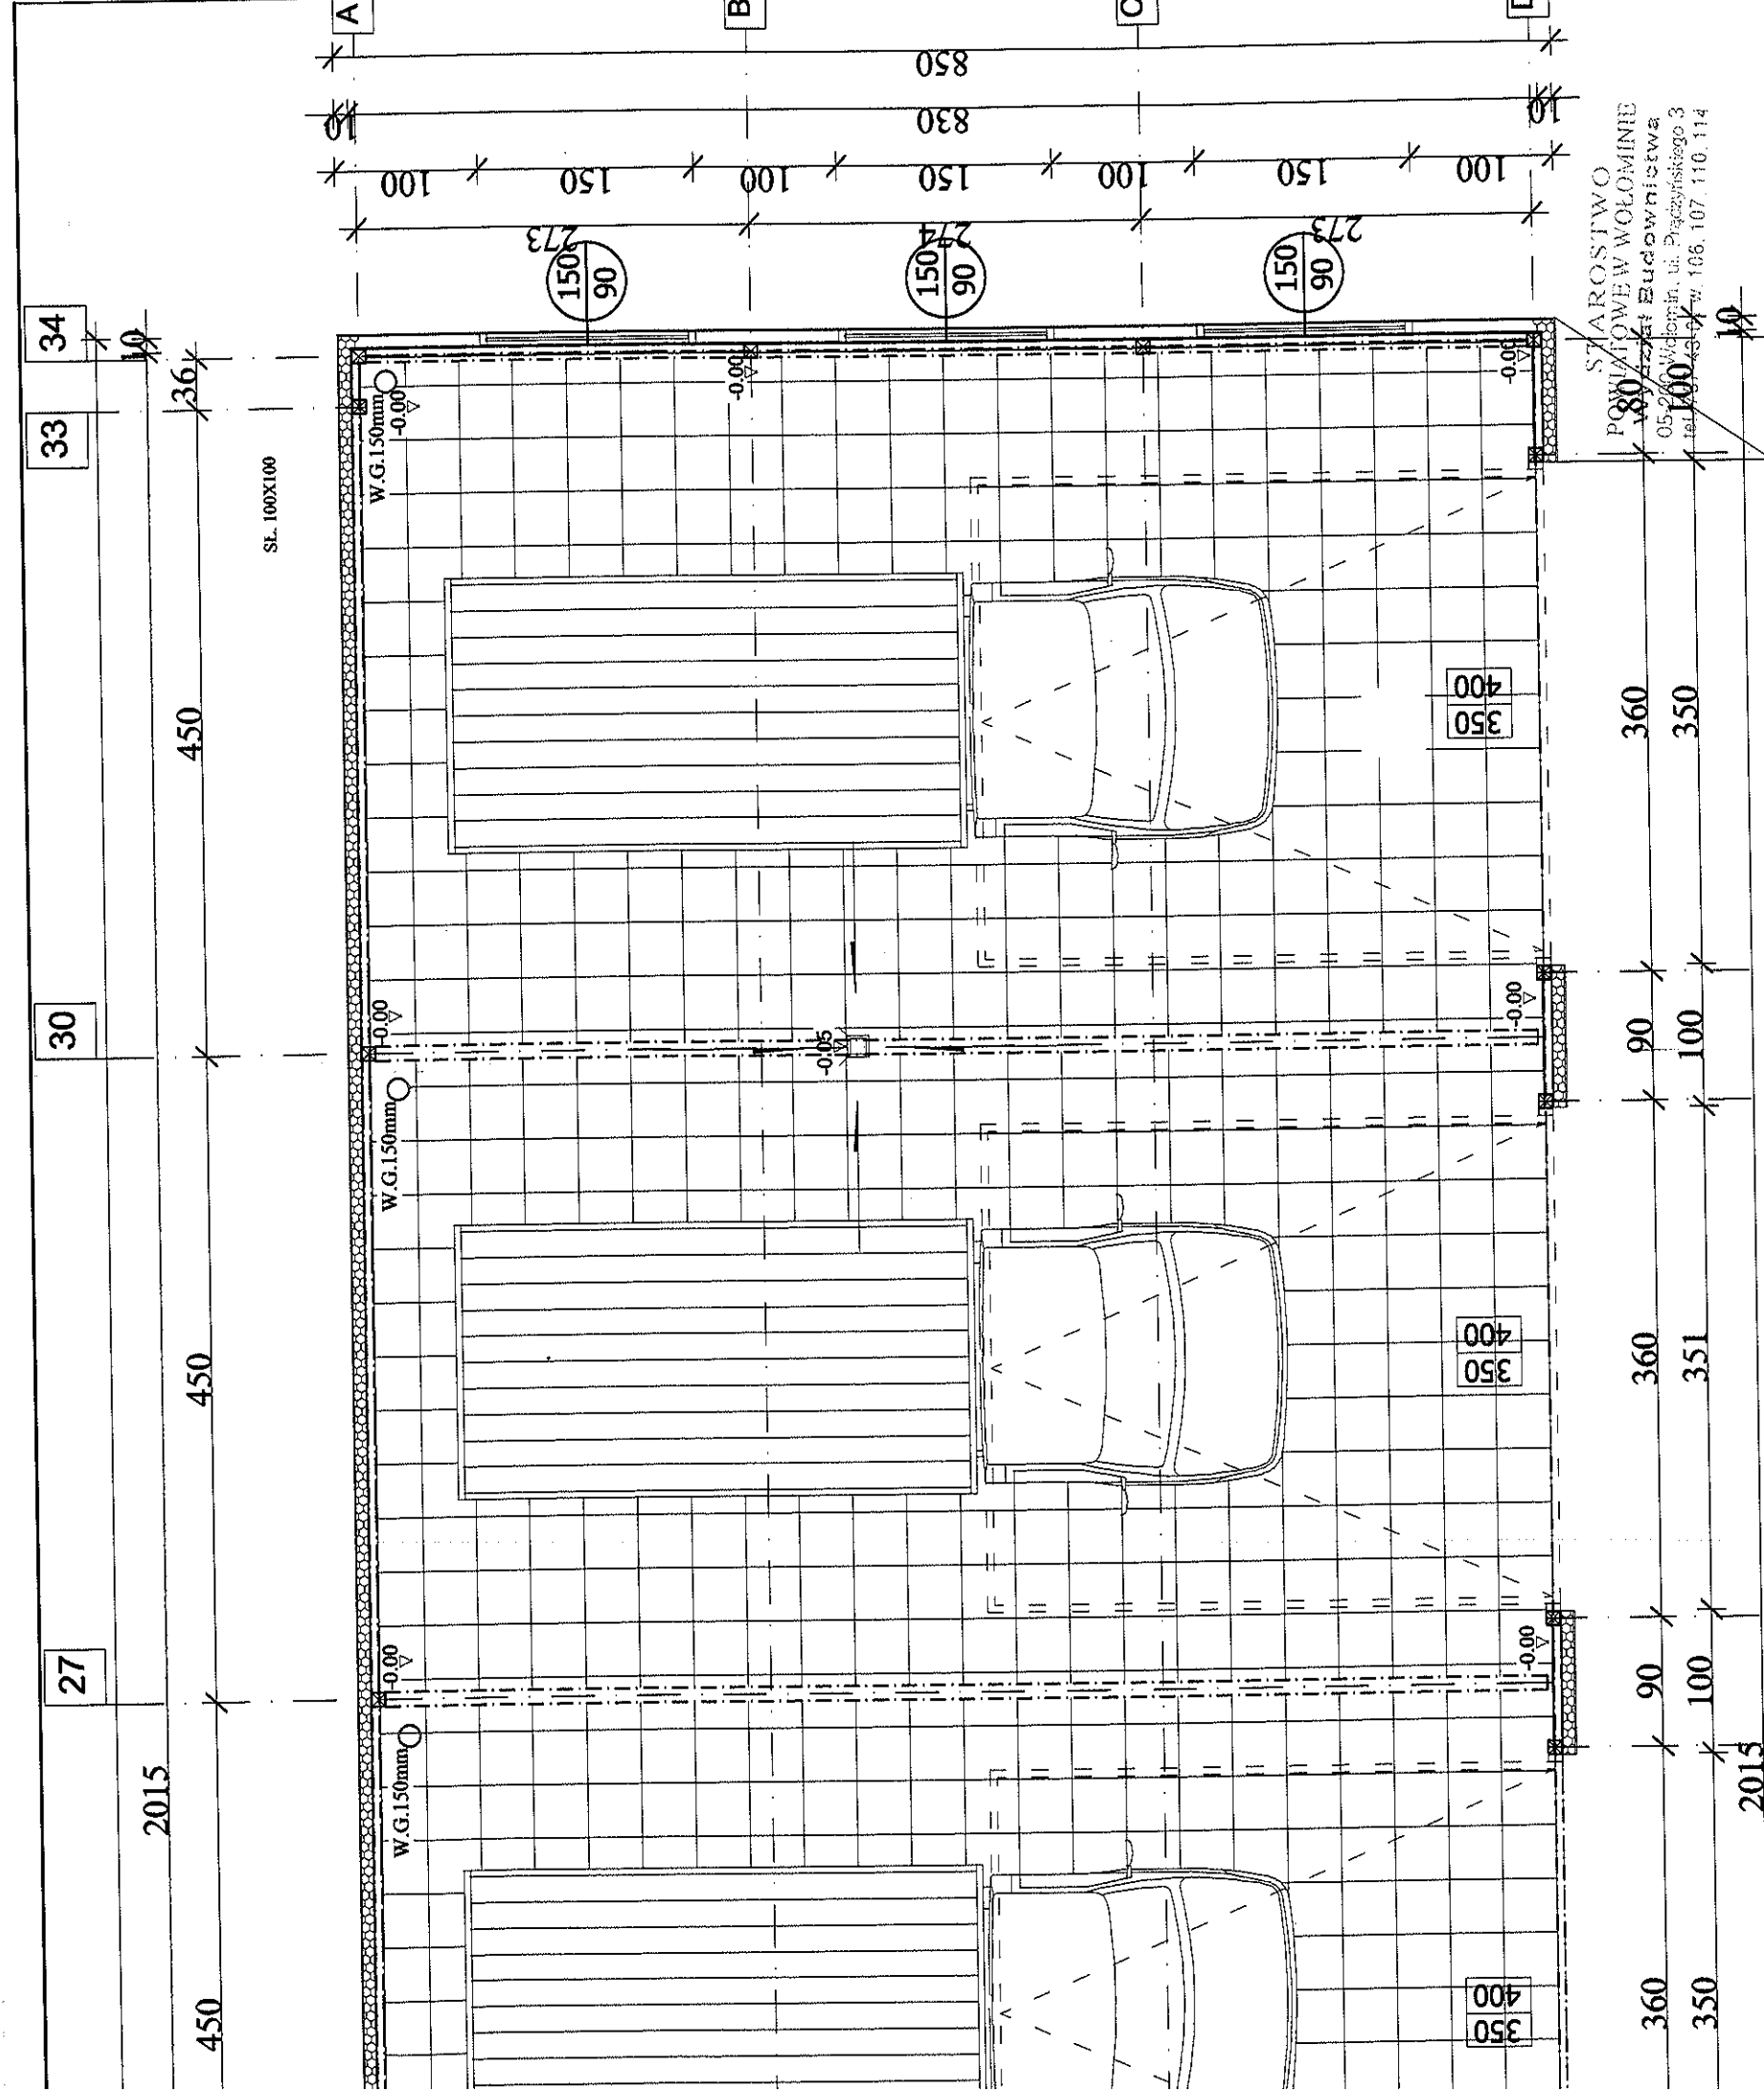

RZUT PRZYZIEMIA		SEKALA 1:50	BRANZA
DATA	CZERWIEC 2013	ARCHI.	
OBIEKT	PROJEKT BUDOWLANY- BUD.GARAŻOWY		
ADRES	Tuszczy ul.Wiejska gm.Tuszczy		
INWESTOR	ZGKM W TŁUSZCZU		
KIEROWNIK PROJEKTU	Stanisław Kaczmarczyk upr. 669/87/Os		
PROJEKTANT	mgr. inż. arch. Wojciech Zawartko upr. St-626/83		
OPRACOWAŁ	mgr. inż. Marcin Kaczmarczyk	PODPIS	
USŁUGI PROJEKTOWE STANISŁAW KACZMARCZYK			
05-252 DĄBRÓWKA, ul. KOŚCIELNA 12			

Nr pom.	Rodzaj pom.	Podłoga	Pow. użytkowa
01	GARAŻ	POS.BETONOWA	166,0 m ²
02	GARAŻ	POS.BETONOWA	164,82 m ²
RAZEM			330,82 m ²

