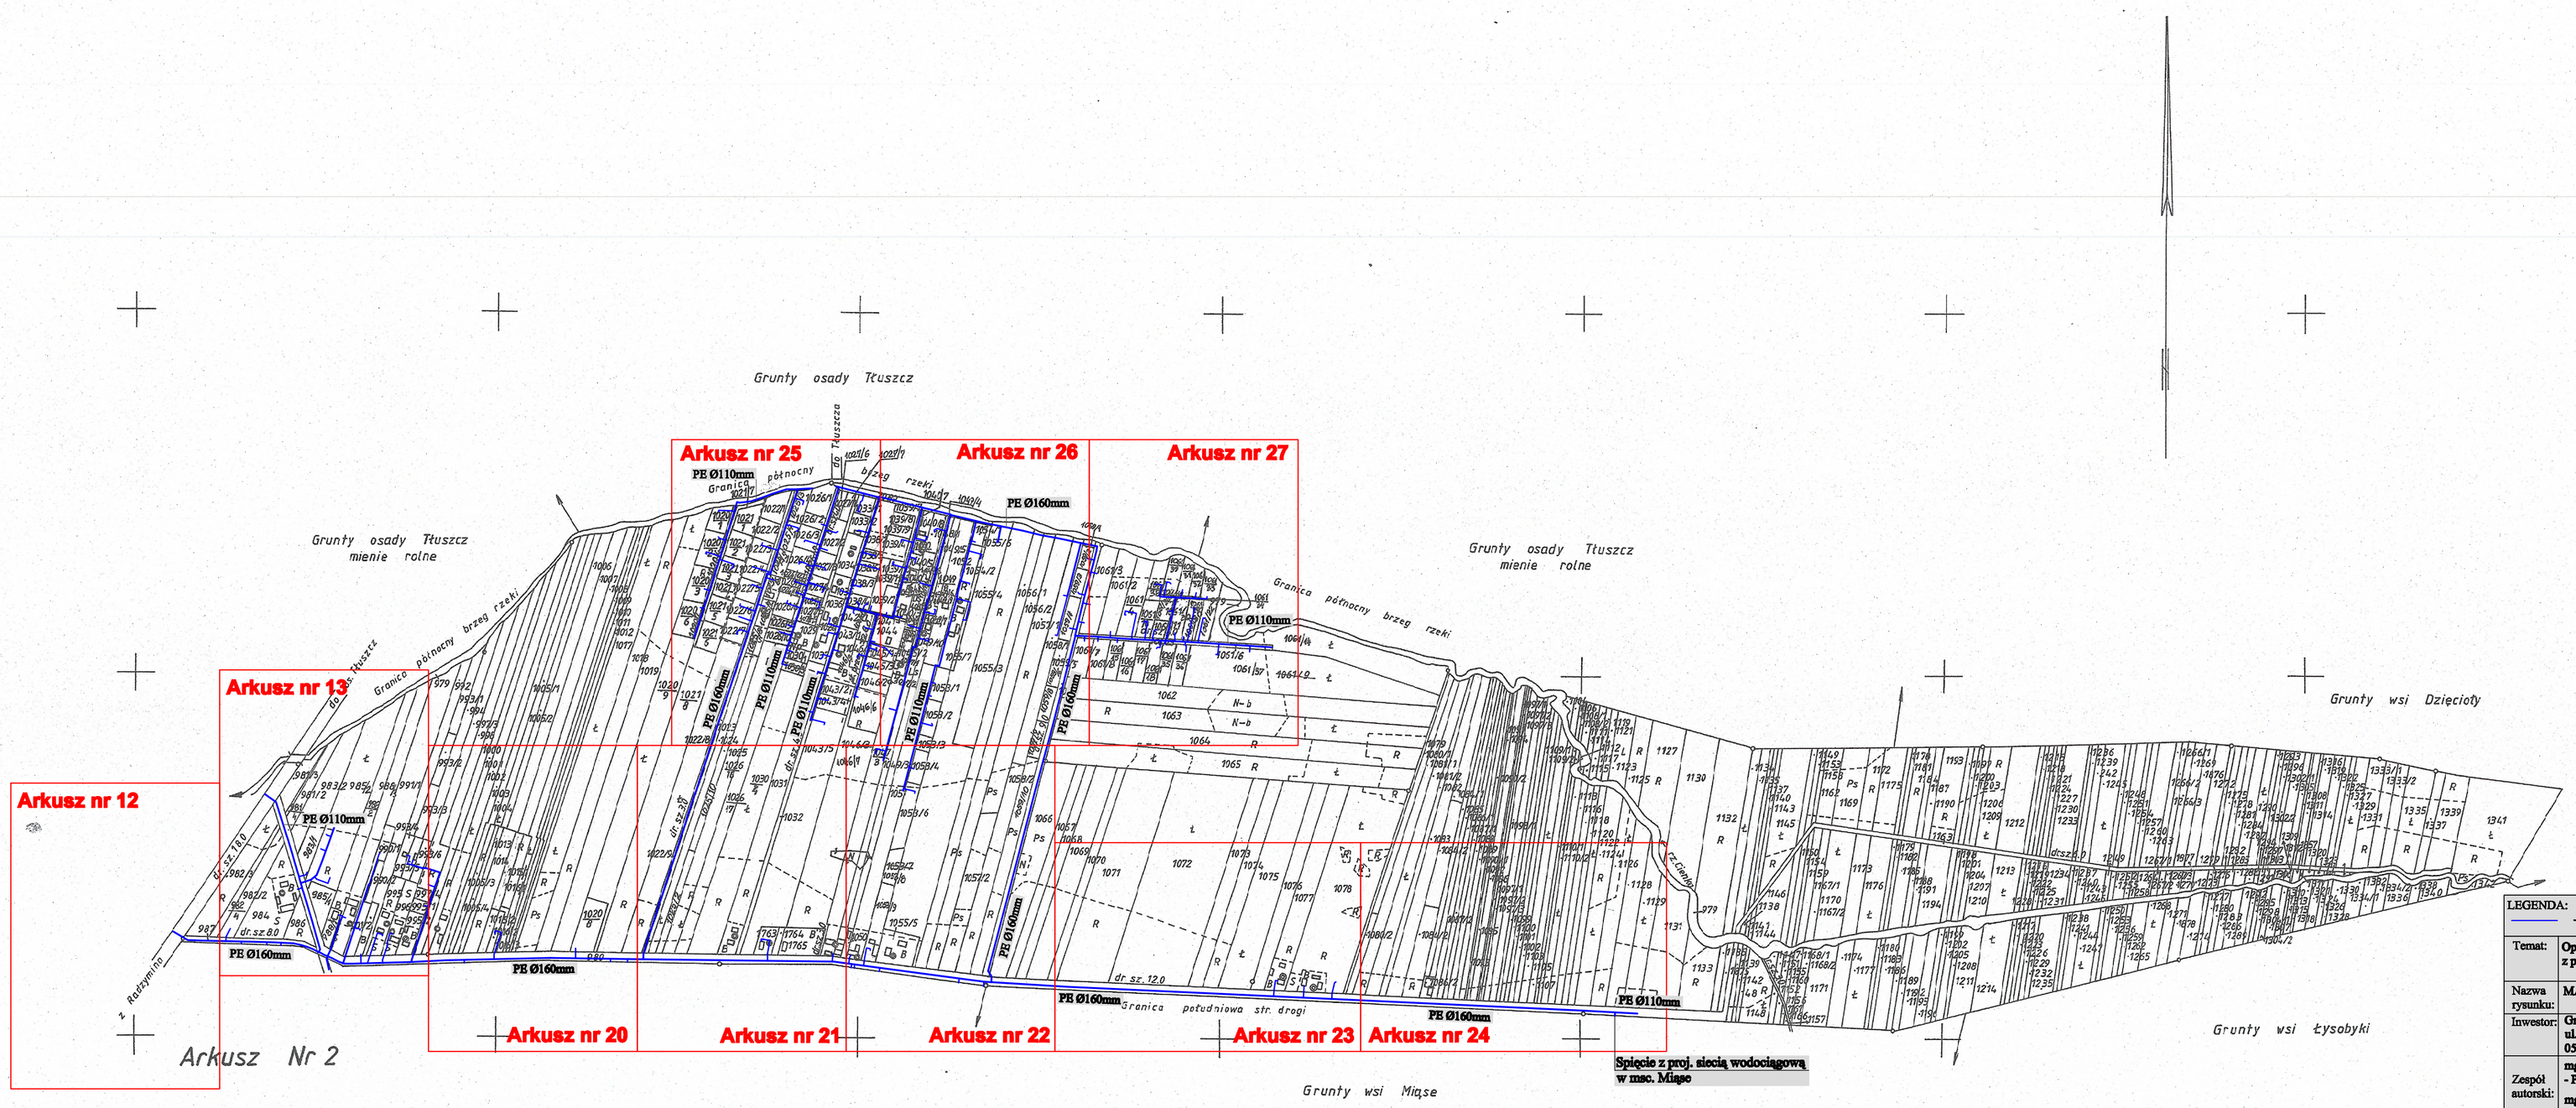

LEGENDA:		
- projektowana sieć wodociągowa z przyłączami		
Temat:	Opracowanie dokumentacji projektowej sieci wodociągowej z przyłączami w msc. Jasienica Gm. Tłuszcz	
Nazwa rysunku:	MAPA EWIDENCYJNA	Numer rysunku: 2
Inwestor:	Gmina Tłuszcz ul. Warszawska 10 05-240 Tłuszcz	Skala: 1:5000
Zespół autorski:	mgr inż. Andrzej Ochenkowski - Projektant MAZ/0208/POOS/08 mgr inż. Paweł Ochenkowski - Sprawdzający MAZ/0186/PWOS/05 mgr inż. Anna Jędrzejczyk - Asystent inż. Olga Perkowska - Asystent	Podpis: / Czerwiec 2010 r.

Działka nr 48 położona przy dz. nr 1142
" " 1763-1765 " " " " 1046
" " 1857 " " " " 1314
" " 1875 " " " " 1135
" " 1876 " " " " 1269
" " 1877 " " " " 1270
" " 1878 " " " " 1271

Działki od nr 979 do nr 1163
" " " 1166 " " 1298
" " " 1362 " " 1342
" " " 1763 " " 1765
" " " 1857 " " 1857
" " " 1875 " " 1878

STAROSTWO POWIATOWE W WOŁOMINIE
Powiatowy Ośrodek Dokumentacji Geodezyjnej i Kartograficznej w Wołominie
05-200 Wołomin, ul. Powstańców 8/10
tel./fax 787-68-40, 787-40-00

Pow. 140.27 ha

woj. ostrołęckie
gm. Tłuszcz

wieś JASIENICA Ark. 3(3)

Mapa zasadnicza 1:5000

Materiały źródłowe: pierworys mapy zasadniczej opracowany w r. 1956 na podstawie zdjęć lotniczych z r. 1959 odczytanych w r. 1966 i pomiarów uzupełniających z r. 1966.

Wykonawca: Warszawskie Okręgowe Przedsiębiorstwo Miernicze

Schemat podziału obrębu

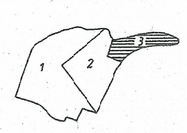

1. Pierworys wykonano drogą fotoreprodukcji i uzupełniono danymi z operatów ewidencji gruntów oraz operatów jednostkowych dostarczonych przez Wydział Geodezji i Gospodarki Gruntami Urzędu Wojewódzkiego w Ostrołęce.

2. Matryce wykreślono ręcznie.

Wykonawca: Państwowe Przedsiębiorstwo Geodezyjno-Kartograficzne Warszawa 1991r.