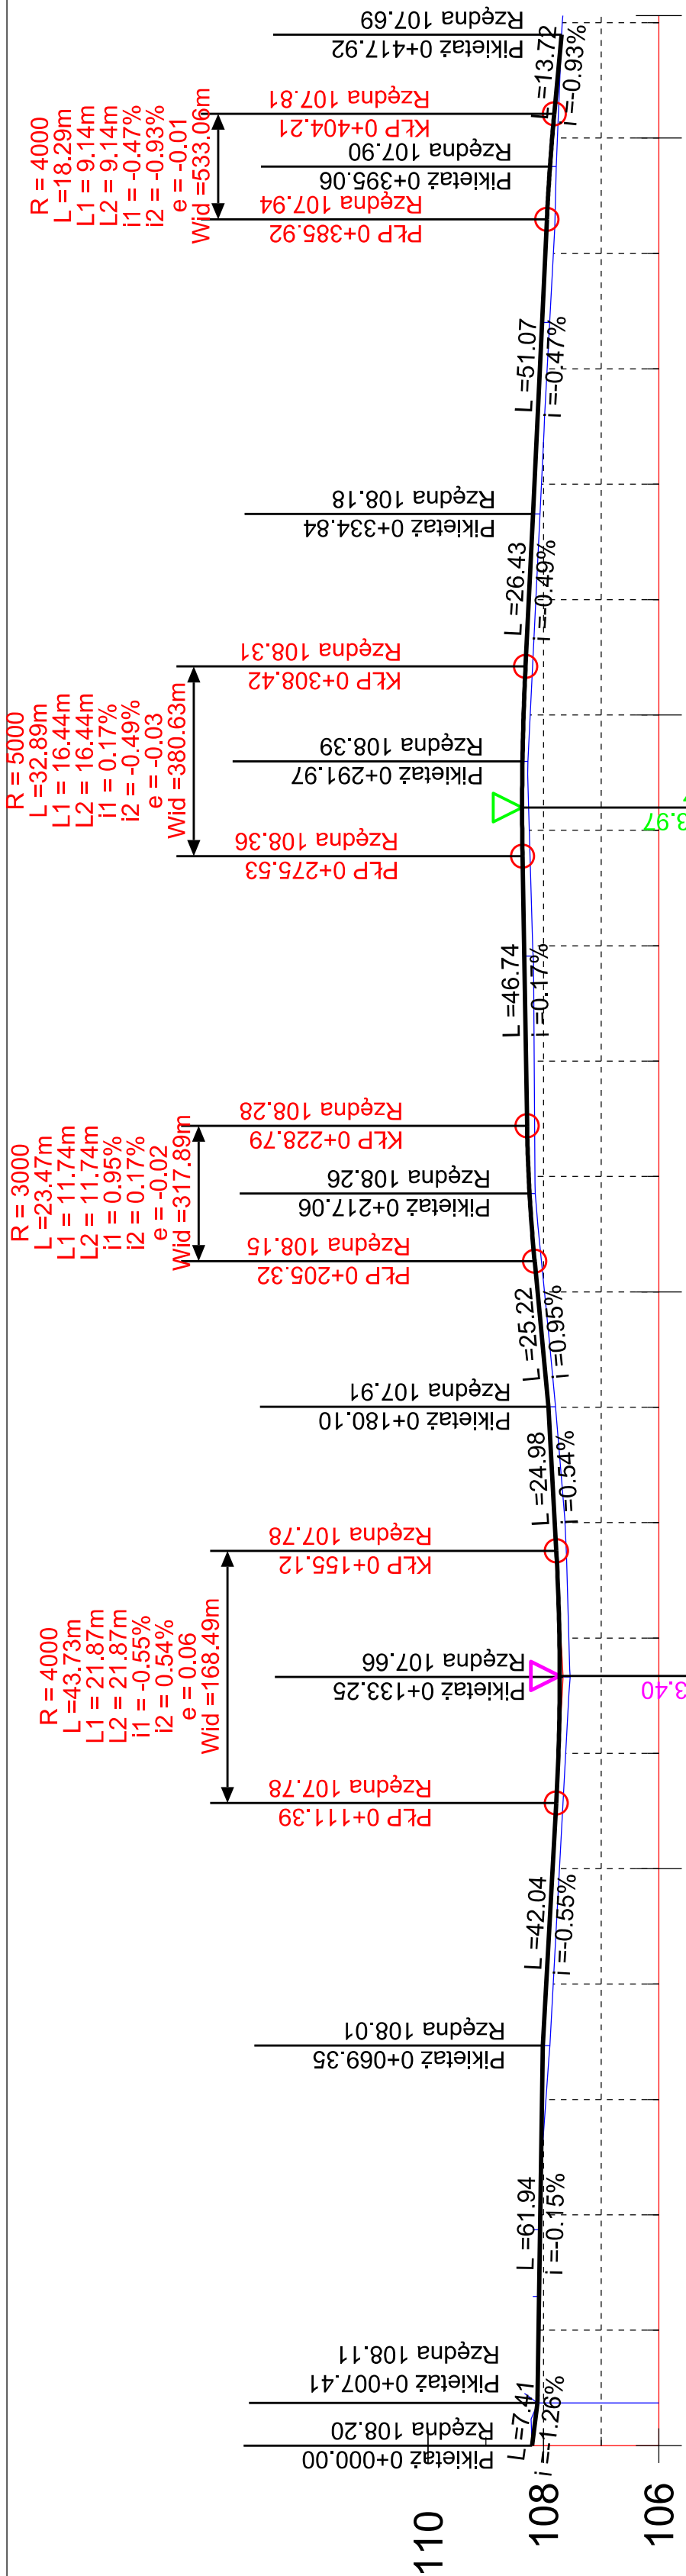


[illegible]

<i>Nr tematu:</i>	<i>Opis treści sprawy:</i>		
1	Budowa drogi gminnej nr 430907W na odcinku od piletażu 0+007,28 do km 0+421,20		
<i>Branda:</i>	<i>Tytuł sprawy:</i>		
DROGOWA	Profil Podłużny		
<i>Kier. Odrz:</i>			
<i>Prezident:</i>	mgr inż. Piotr Gołoś		
	Upr. MAZ-0416-POOD-13		
<i>Data sporządzenia:</i>	<i>Nr zgłosz.</i>	<i>Archiwiz:</i>	
01.2016	1:200/2000	1	1/1