


SCHEMAT TECHNOLOGICZNY CZĘŚCI OSADOWEJ

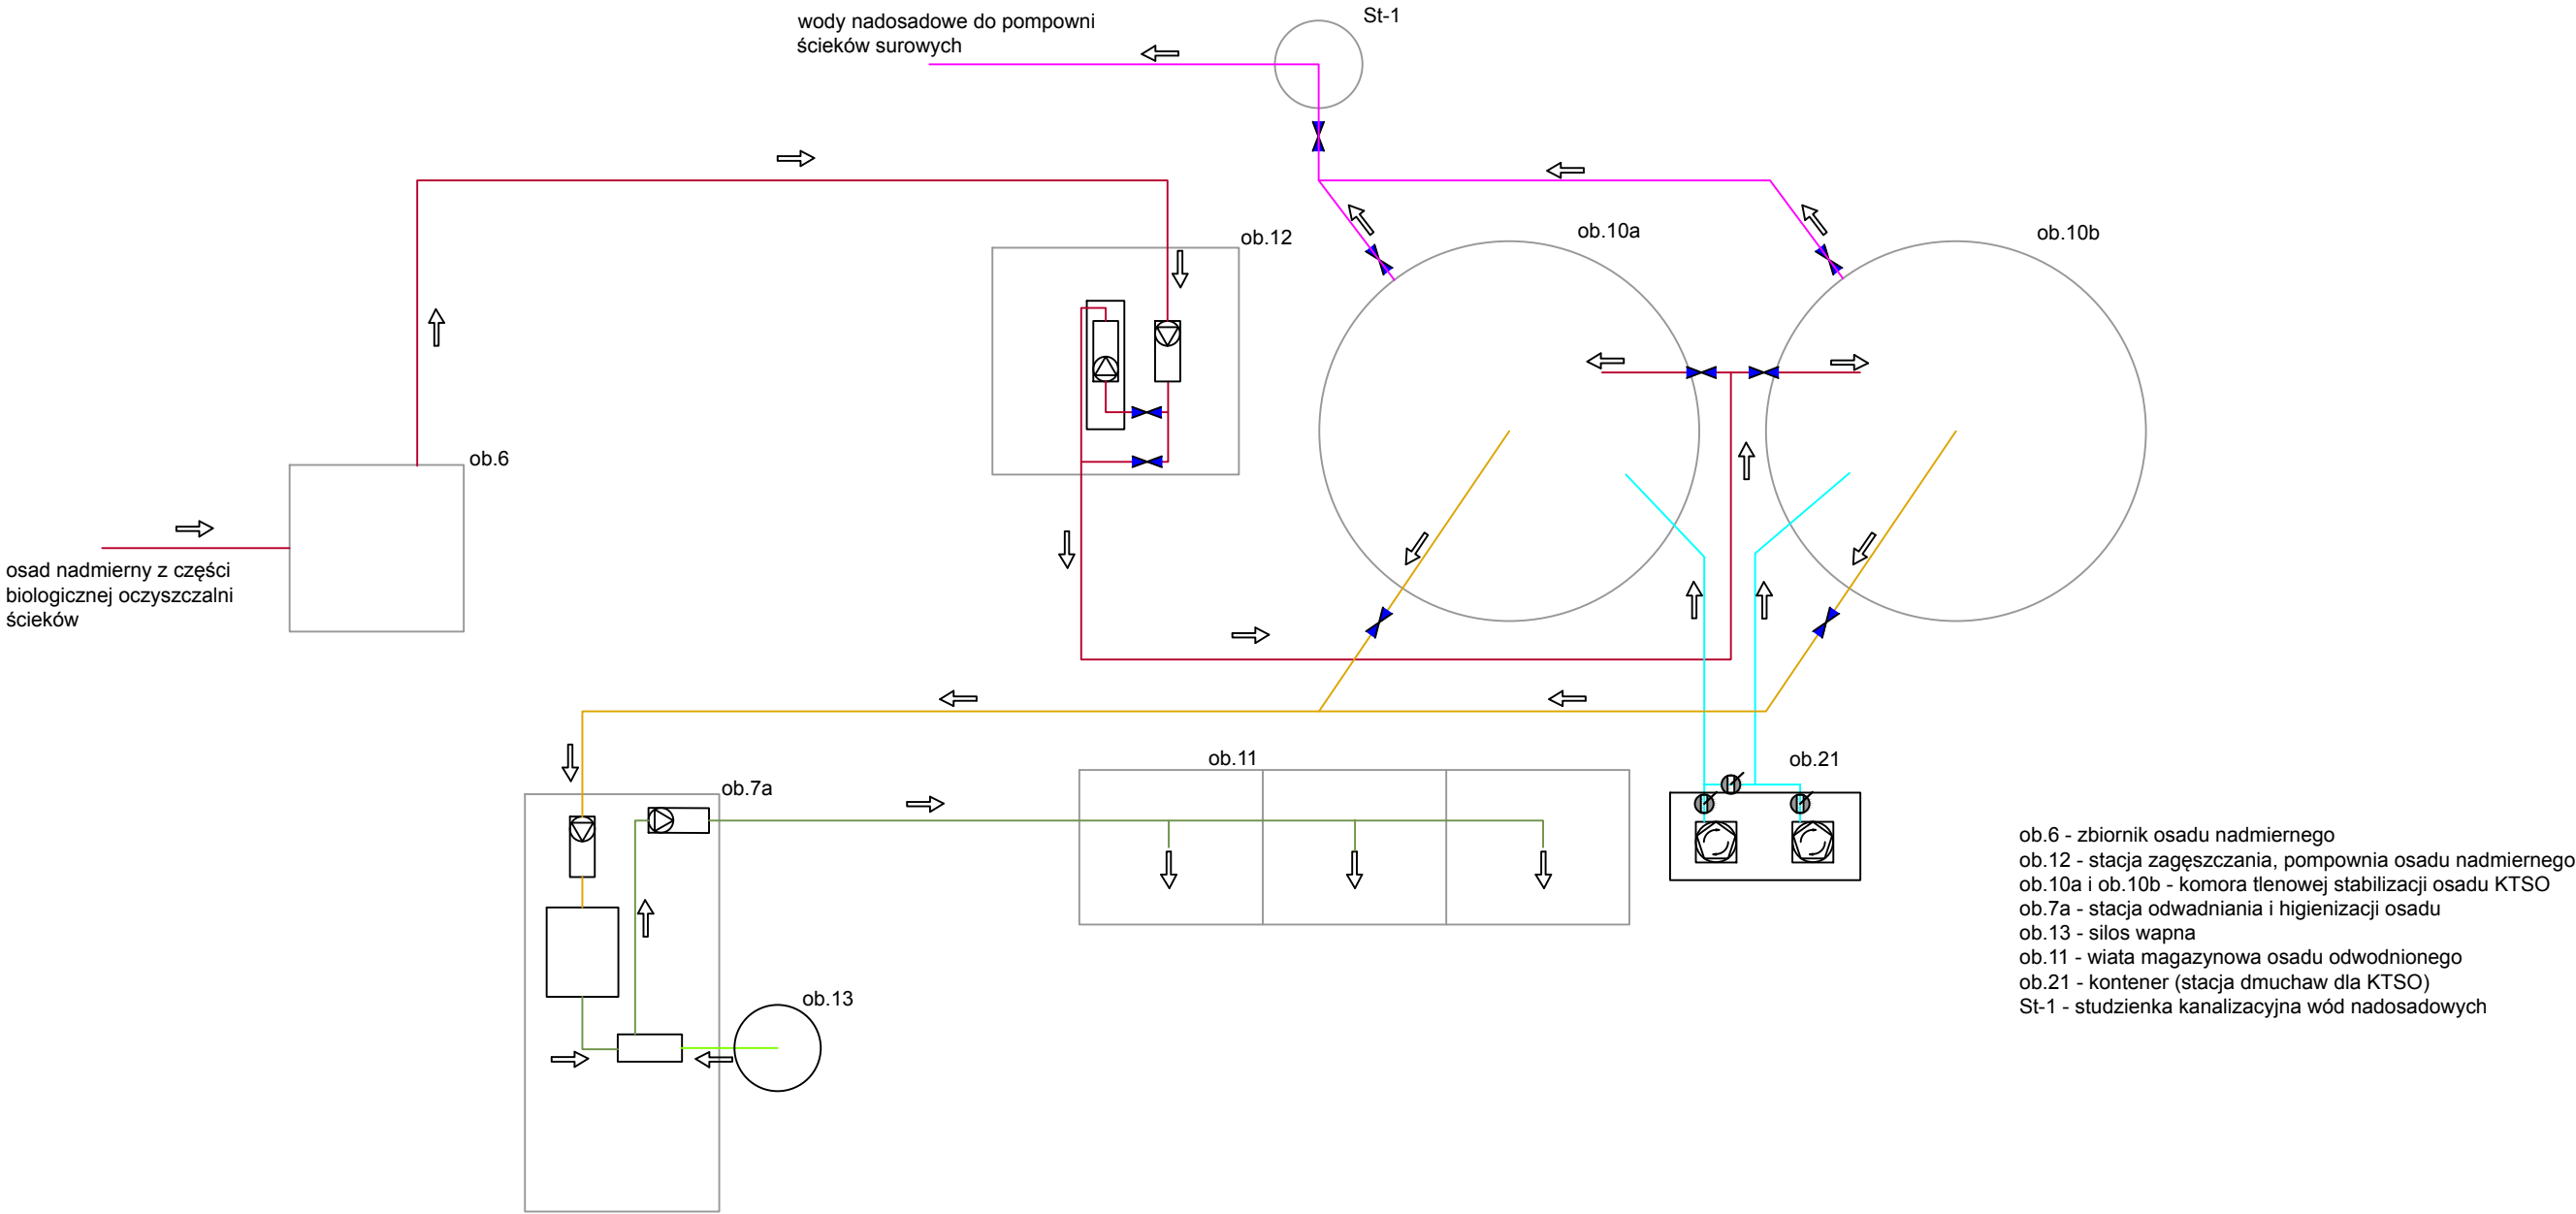

ob.6 - zbiornik osadu nadmiernego
ob.12 - stacja zagęszczania, pompownia osadu nadmiernego
ob.10a i ob.10b - komora tlenowej stabilizacji osadu KTSO
ob.7a - stacja odwadniania i higienizacji osadu
ob.13 - silos wapna
ob.11 - wiata magazynowa osadu odwodnionego
ob.21 - kontener (stacja dmuchaw dla KTSO)
St-1 - studzienka kanalizacyjna wód nadosadowych

- pompa osadu
- dmuchawa
- przepustnica powietrza
- zasuwa
- osad nadmierny
- wody nadosadowe
- osad ustabilizowany tlenowo
- osad odwodniony
- wapno do higienizacji
- powietrze dla komór KTSO

Wykonawca:		 Eko-Greentech Sp.z o.o. 54-111 WROCŁAW ul.Rolna 38		Rewizja: 00
Temat: Koncepcja programowo-przestrzenna usprawnienia gospodarki osadowej oraz węzła mechanicznego oczyszczania ścieków dla oczyszczalni ścieków w miejscowości Tłuszcz.				
Opracował: inż. Ewa Przybytek		Specjalność: technologia	Data: 09 – 2016	Podpis:
Sprawdził: inż. Halina Dłuska		Specjalność: technologia	Data: 09 – 2016	Podpis:
				Podpis:
Treść rysunku: Schemat technologiczny części osadowej oczyszczalni.				
Stadium: koncepcja	Data rysunku: 09 – 2016	Rys. nr: T-00		SKALA 1:00