
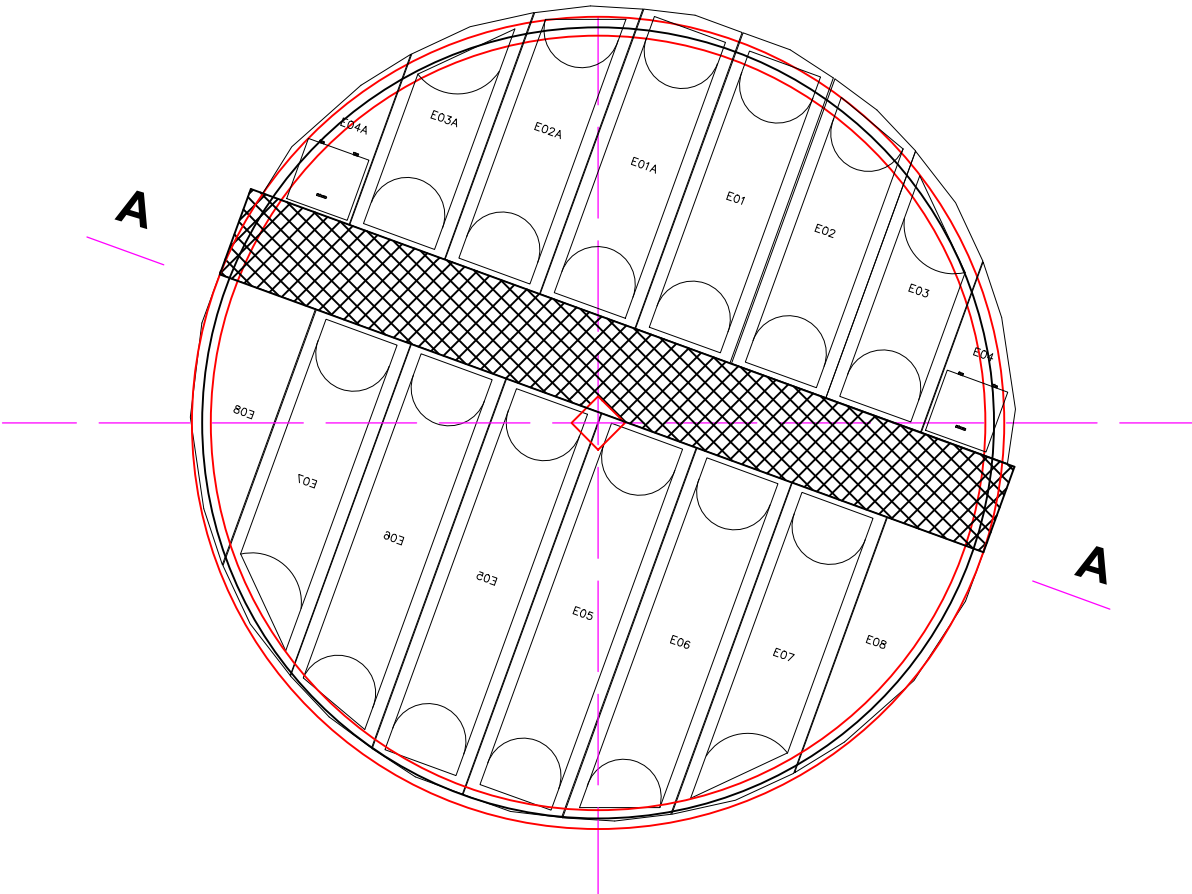


A - A

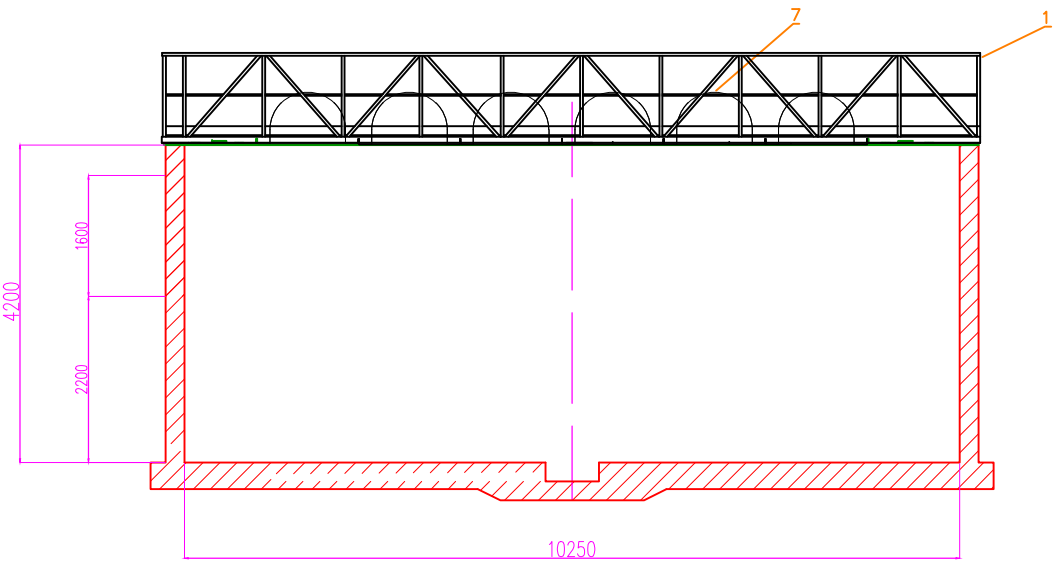

Lp.	
1.	Pomost obsługowy szer. 1200 mm; z barierkami bezpiecz. 1100 mm; przykryciem pełnym (nowy)
2.	
3.	
4.	
5.	
6.	
7.	Projektowane przykrycie zbiornika (nowe).
8.	
9.	
10.	

Wykonawca:		 Eko-Greentech Sp.z o.o. 54-111 WROCŁAW ul.Rolna 38		Rewizja: 00
Temat: Koncepcja programowo-przestrzenna usprawnienia gospodarki osadowej oraz węzła mechanicznego oczyszczania ścieków dla oczyszczalni ścieków w miejscowości Tłuszcz.				
Opracował: inż. Ewa Przybytek		Specjalność: technologia	Data: 09 – 2016	Podpis:
Sprawdził: inż. Halina Dłuska		Specjalność: technologia	Data: 09 – 2016	Podpis:
				Podpis:
Treść rysunku: Komory KTSO – przykrycie zbiornika i pomost obsługowy				
Stadium: koncepcja	Data rysunku: 09 – 2016	Rys. nr: T-03		SKALA 1:100