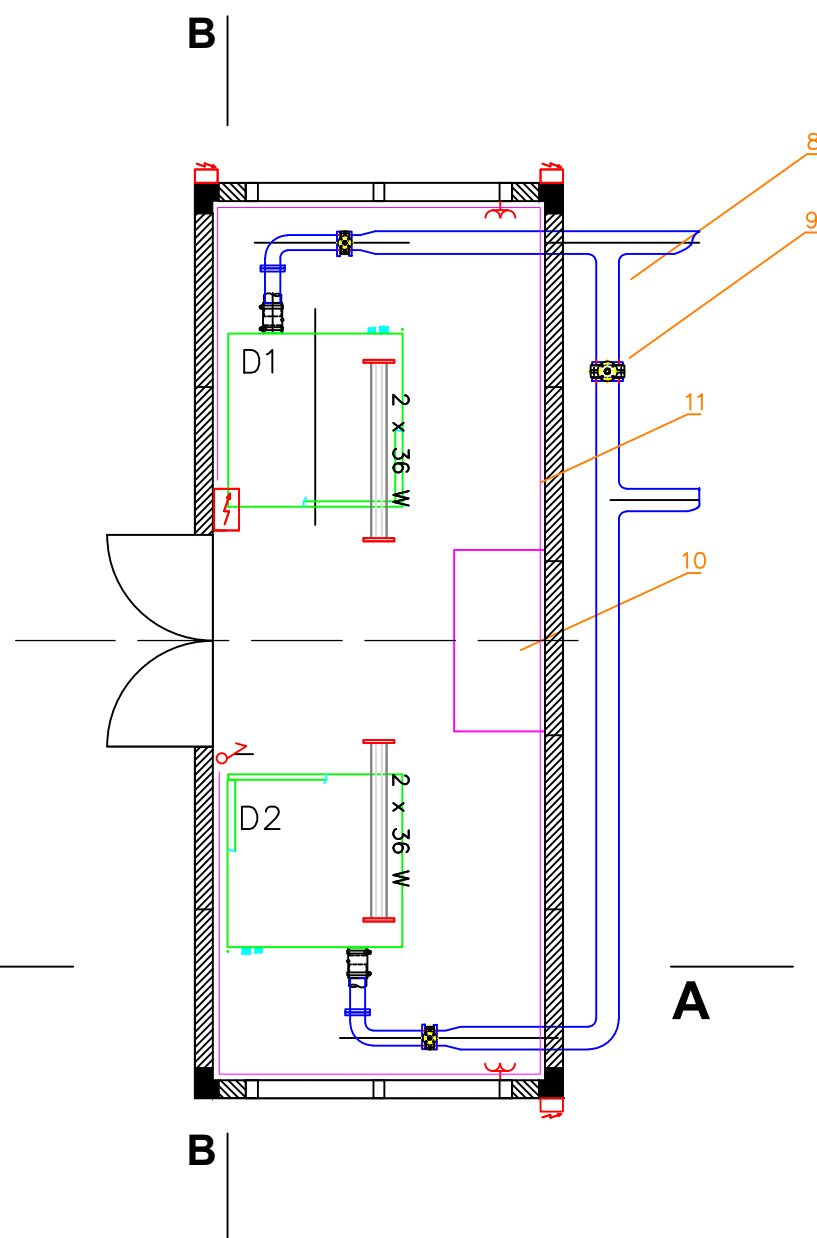
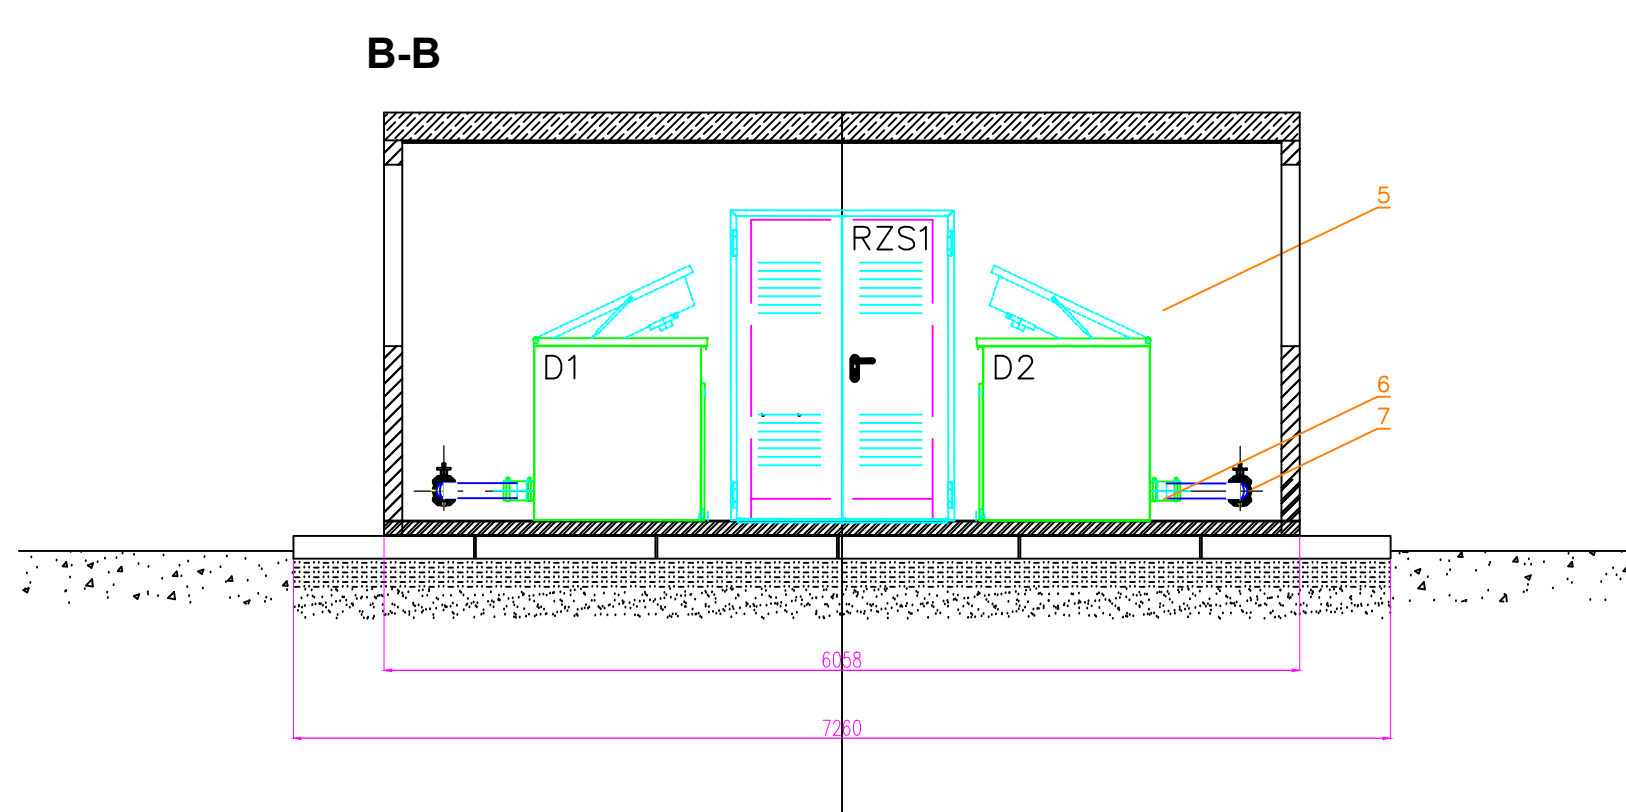
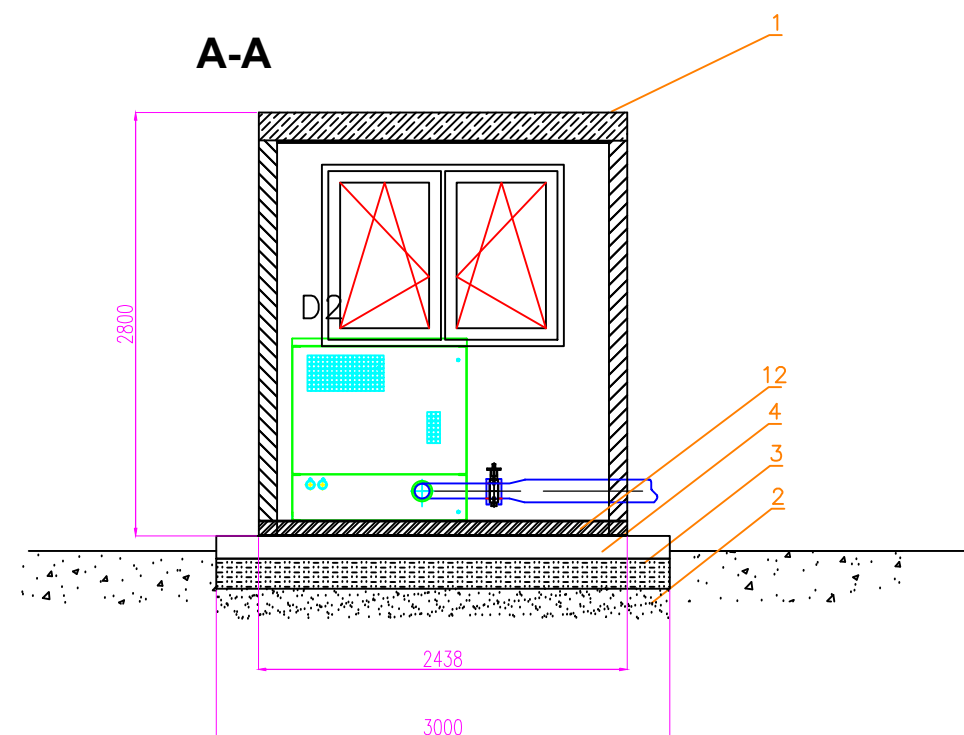


Lp.	
1.	Kontener techniczny 20ft (L=6058 mm, S=2438 mm, Hw=2500 mm, Hz=2800 mm)
2.	Podbudowa z płasku, zagęszczona 200 mm
3.	Podbudowa z suchego betonu 200 mm
4.	Płyta drogowa 3000x1200x150 mm (6 szt.)
5.	Dmuchawa w obudowie dźwiękochłonnej, 400m3/h; 500 mbar; 11 kW (2 kpl.)
6.	Kolektor powietrza stal AISI304 D=104,4x3 do KTSD (ob. 10a i 10b)
7.	Przepustnica powietrza z napęd. ręcznym DN100 (2 kpl.)
8.	Kolektor powietrza stal AISI304 D=164,4x3 do KTSD 10a
9.	Przepustnica powietrza ręczna DN200 (1 kpl.)
10.	Rozdzielnica zasilająca sterująca 1800x1200x600 mm na cokole 200 mm
11.	Połączenie wyrównawcze, bednarka 24x4
12.	Dżebrowanie podłogi kontenera w miejscach montażu dmuchaw

Wykonawca:			Eko-Greentech Sp.z o.o. 54-111 WROCŁAW ul.Rolna 38	Rewizja:	00
Temat: Koncepcja programowo-przestrzenna usprawnienia gospodarki osadowej oraz węzła mechanicznego oczyszczania ścieków dla oczyszczalni ścieków w miejscowości Tłuszcz.					
Opracował: inż. Ewa Przybytek			Specjalność: technologia	Data: 09 – 2016	Podpis:
Sprawdził: inż. Halina Dłuska			Specjalność: technologia	Data: 09 – 2016	Podpis:
					Podpis:
Treść rysunku: Stacja dmuchaw dla potrzeb KTSO					
Stadium: koncepcja		Data rysunku: 09 – 2016	Rys. nr: T-04		SKALA 1:50