


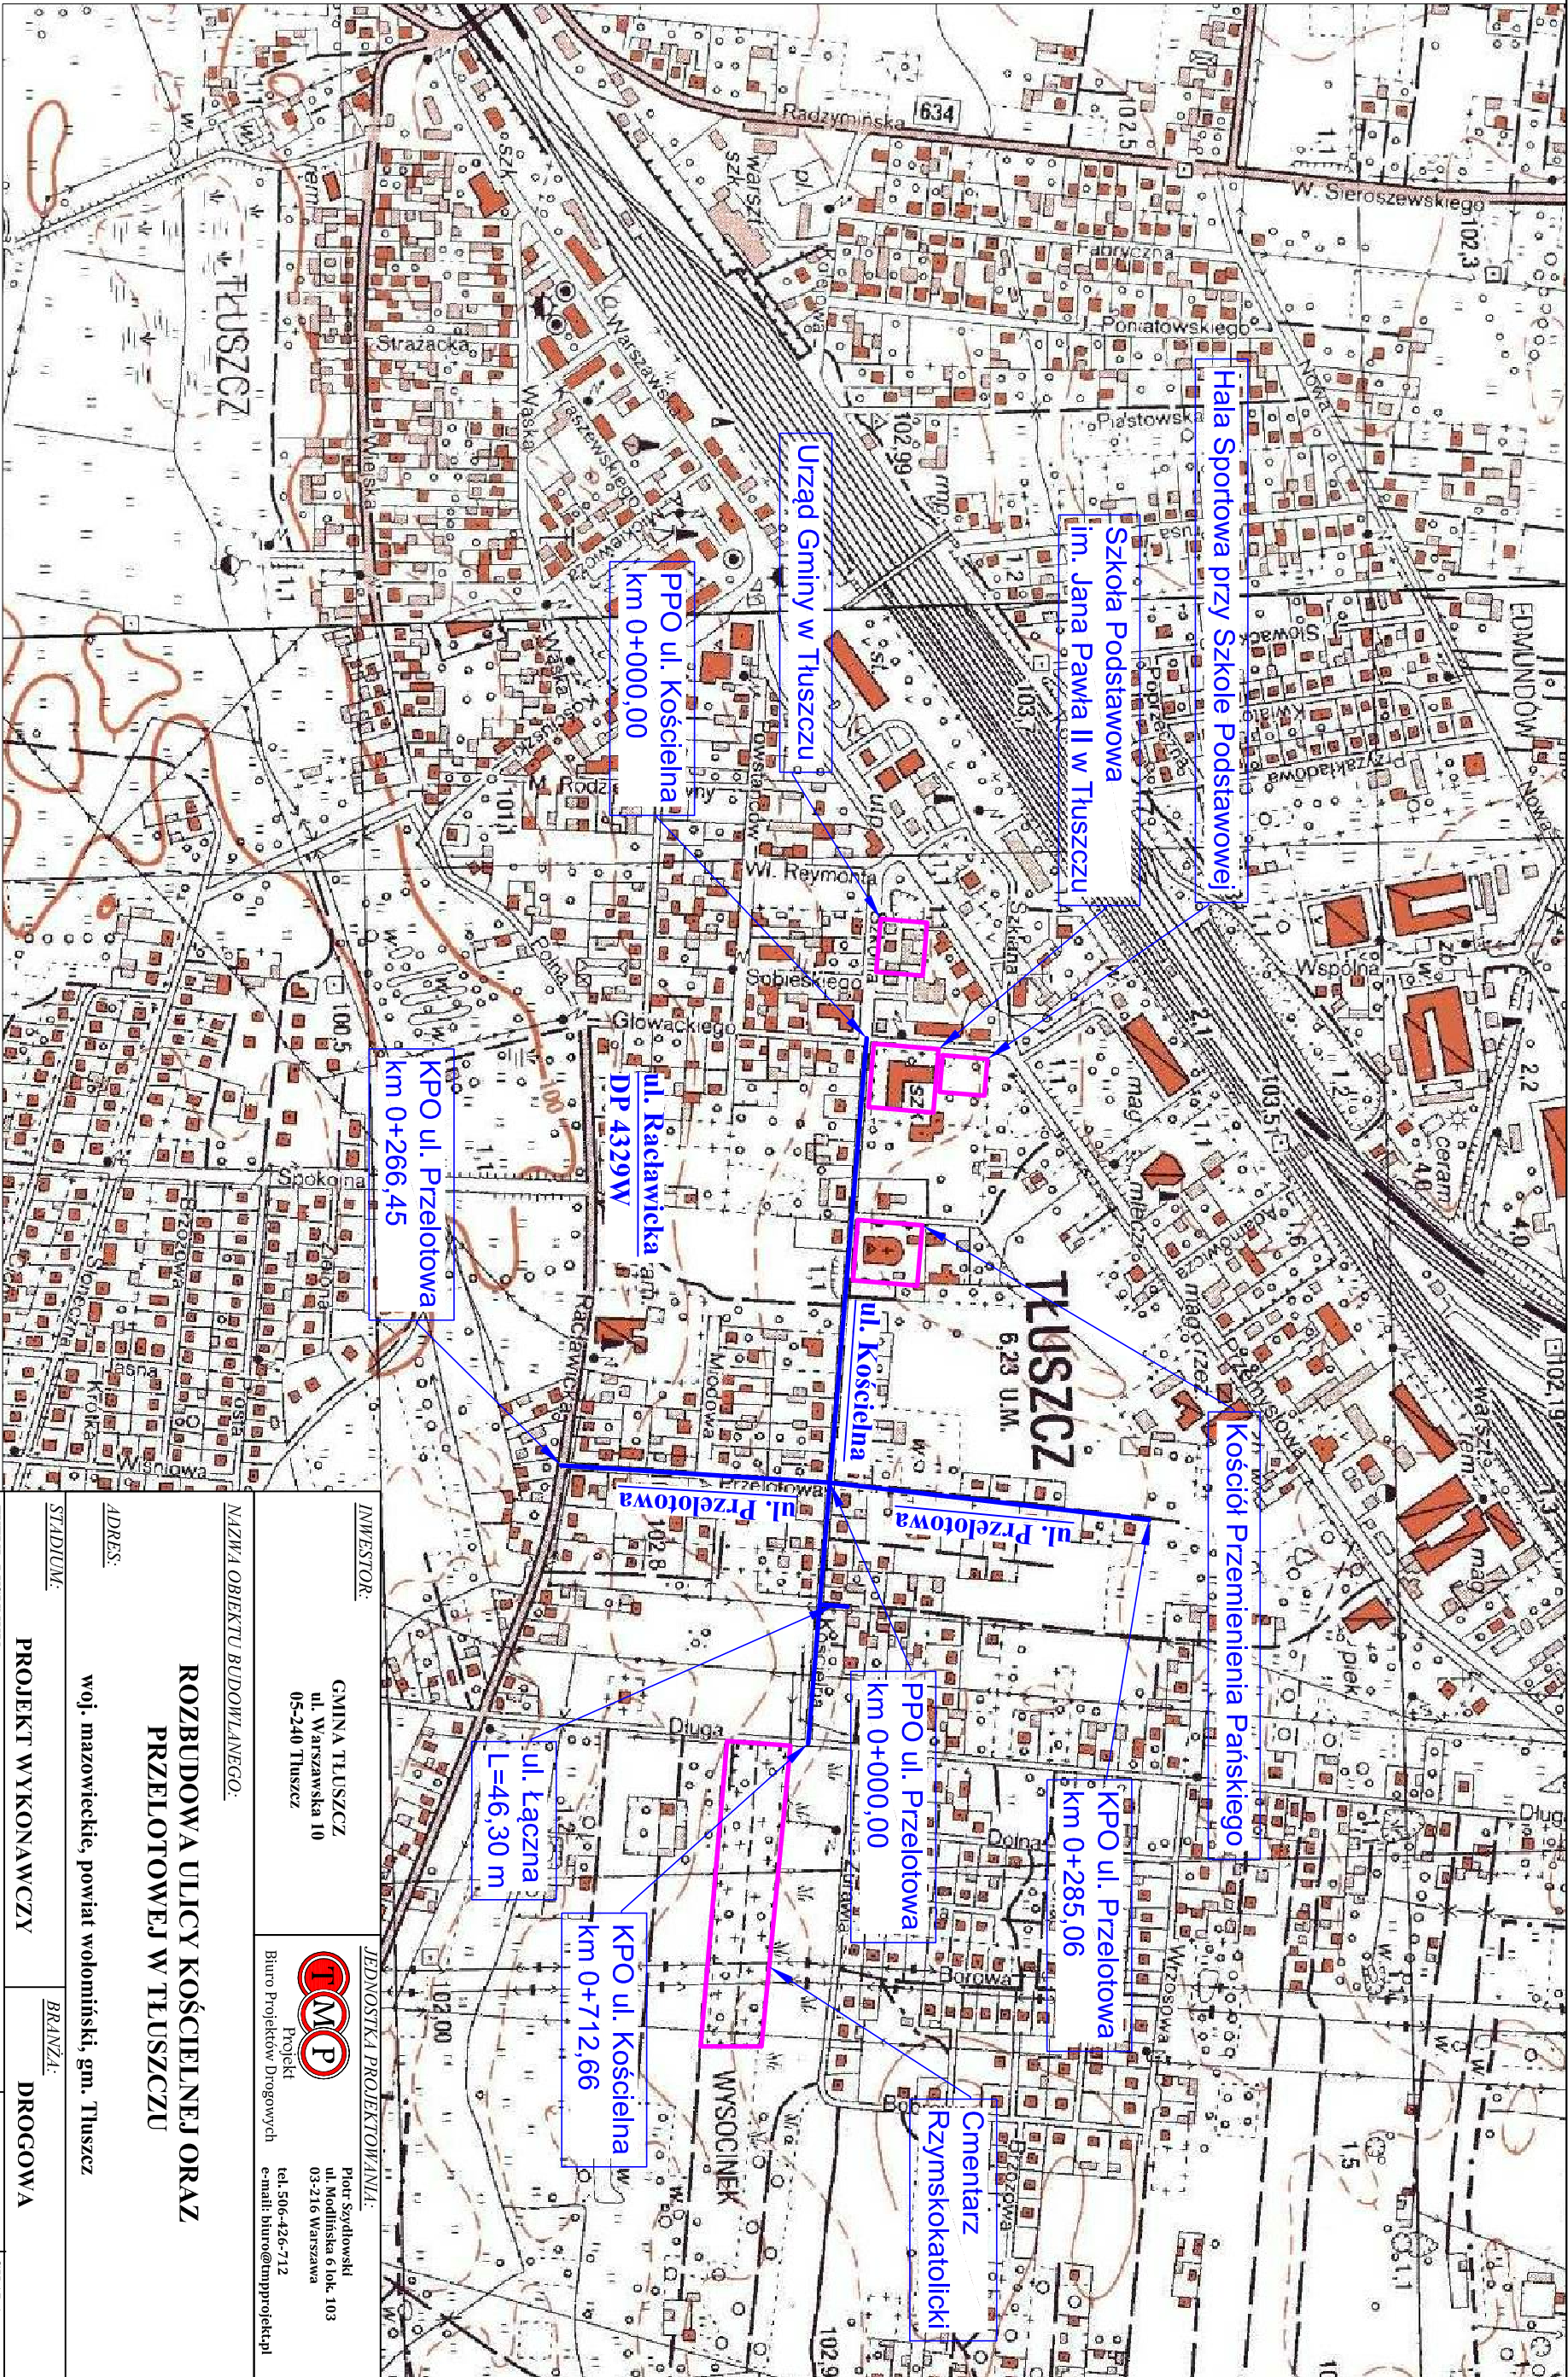

— drogi gminne objęte opracowaniem

<u>INWESTOR:</u>		<u>JEDNOSTKA PROJEKTOWANA:</u>	
GMINA TŁUSZCZ ul. Warszawska 10 05-240 Tłuszcz		 Piotr Sztykowski ul. Modlińska 6 lok. 103 03-216 Warszawa tel. 506-426-712 e-mail: biuro@uniprojekt.pl	
<u>NAZWA OBIEKTU BUDOWLANEGO:</u>			
ROZBUDOWA ULICY KOŚCIELNEJ ORAZ PRZELOTOWEJ W TŁUSZCZU			
<u>ADRES:</u>		woj. mazowieckie, powiat wołomiński, gm. Tłuszcz	
<u>STADIUM:</u>	PROJEKT WYKONAWCZY	<u>BRANŻA:</u>	DROGOWA
<u>TYTUŁ RYSUNKU:</u>		Plan Orientacyjny	
<u>STANOWISKO:</u>	<u>IMIĘ I NAZWISKO:</u>	<u>SPECJALNOŚĆ:</u>	<u>NR UPRAWNIENI:</u>
Projektant	mgr inż. Tomasz Mikołajuk	Drogowa	LUB/0017/POOD/12
Sprawdzający	mgr inż. Michał Łazowski	Drogowa	
<u>DATA:</u>	SIERPIEŃ 2016	<u>NR RYSUNKU:</u>	1