


TEREN OCZYSZCZALNI

Rzędna ter. por.	93,00										
Rzędne terenu istniejącego		100,10	100,15	100,15	100,15		100,10		100,20		100,30
Rzędne dna kanału		98,60	98,60	98,60	98,61		98,64		98,68		98,75
Zagłębienie dna kanału		1,50	1,50	1,50	1,54		1,46		1,42		1,55
Spadki, materiał i długości		i=1‰									
Średnica, odległości	0,00	3,0	7,0	10,0	L=37,0m	47,0	L=37,0m	84,0	L=25,0m	109,0 L=5,5m	L=32,5m
Nr węzłów wg.ZUD	W	S1	S2	S3		S4		S5		S6	S7

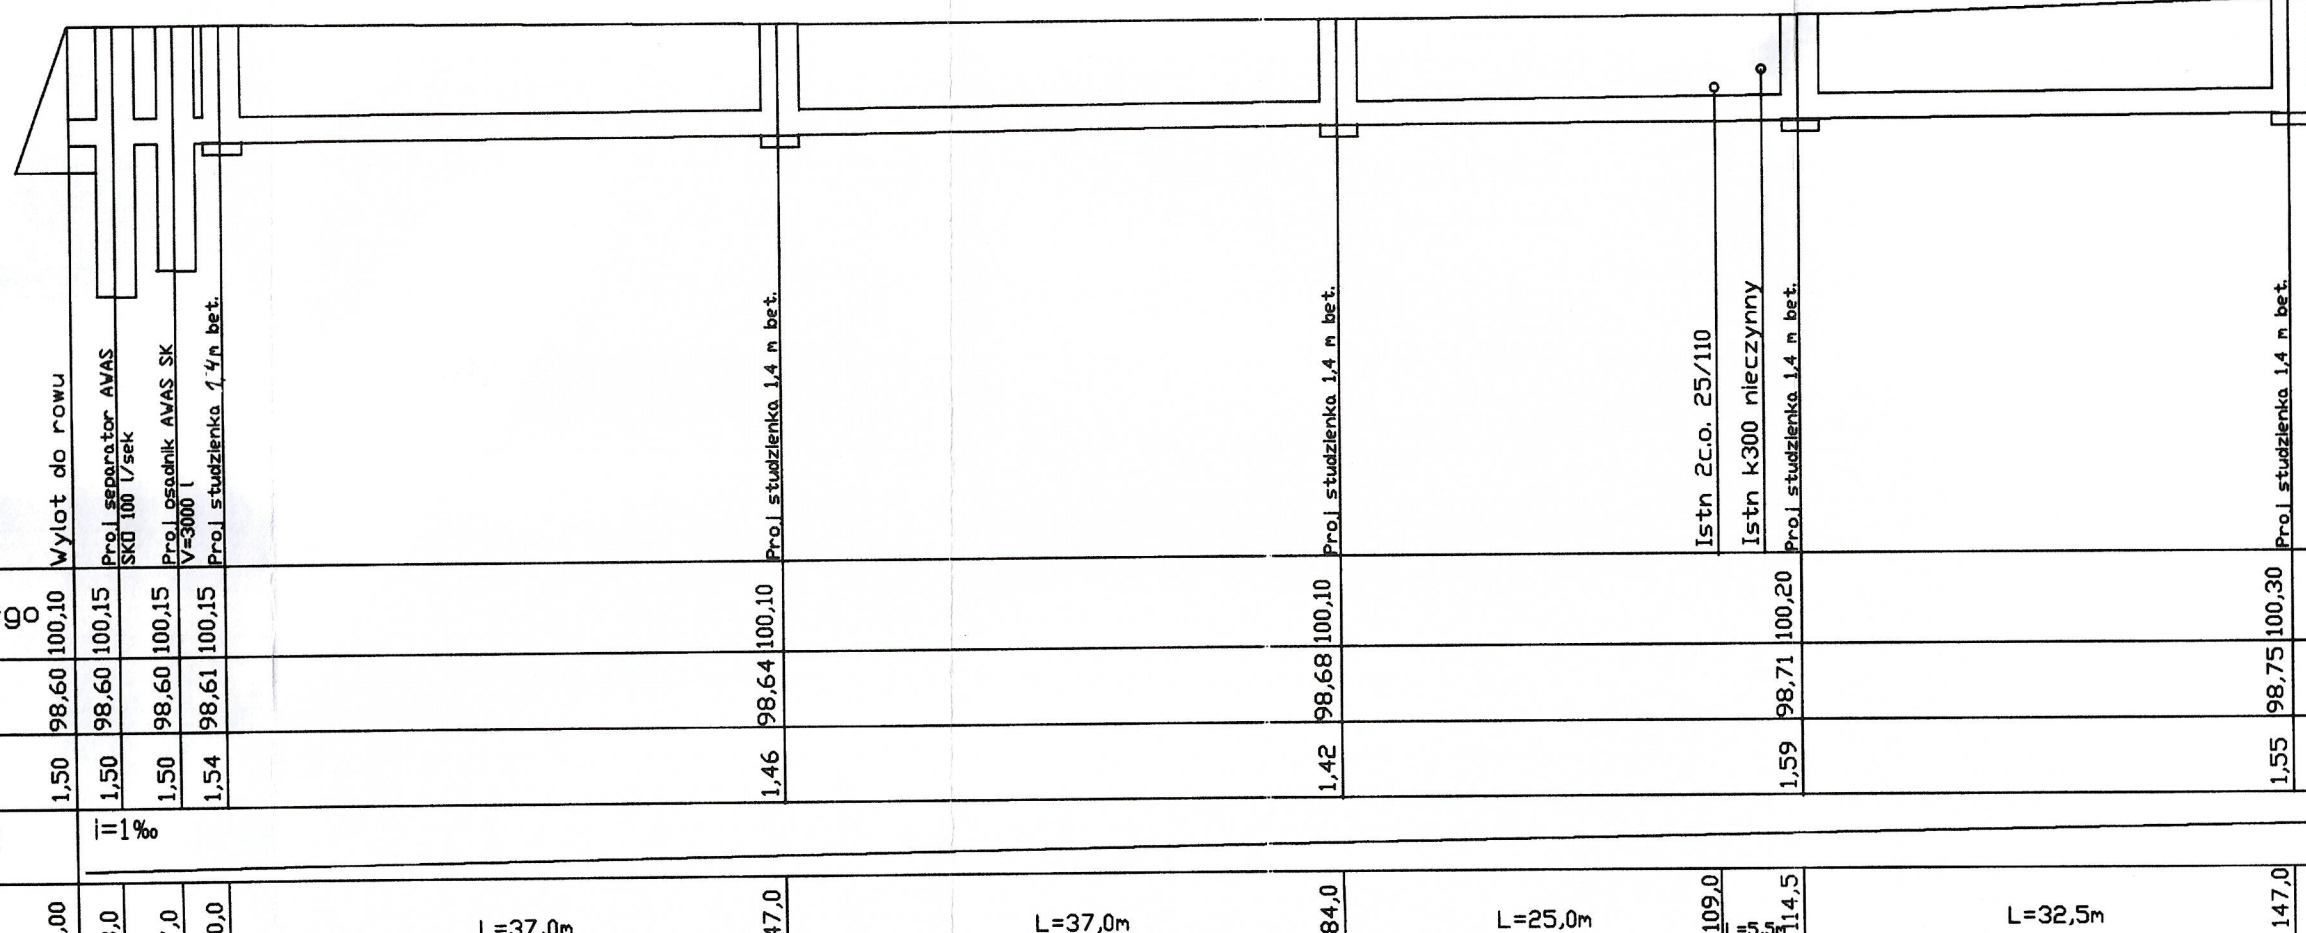

98,78
98,78