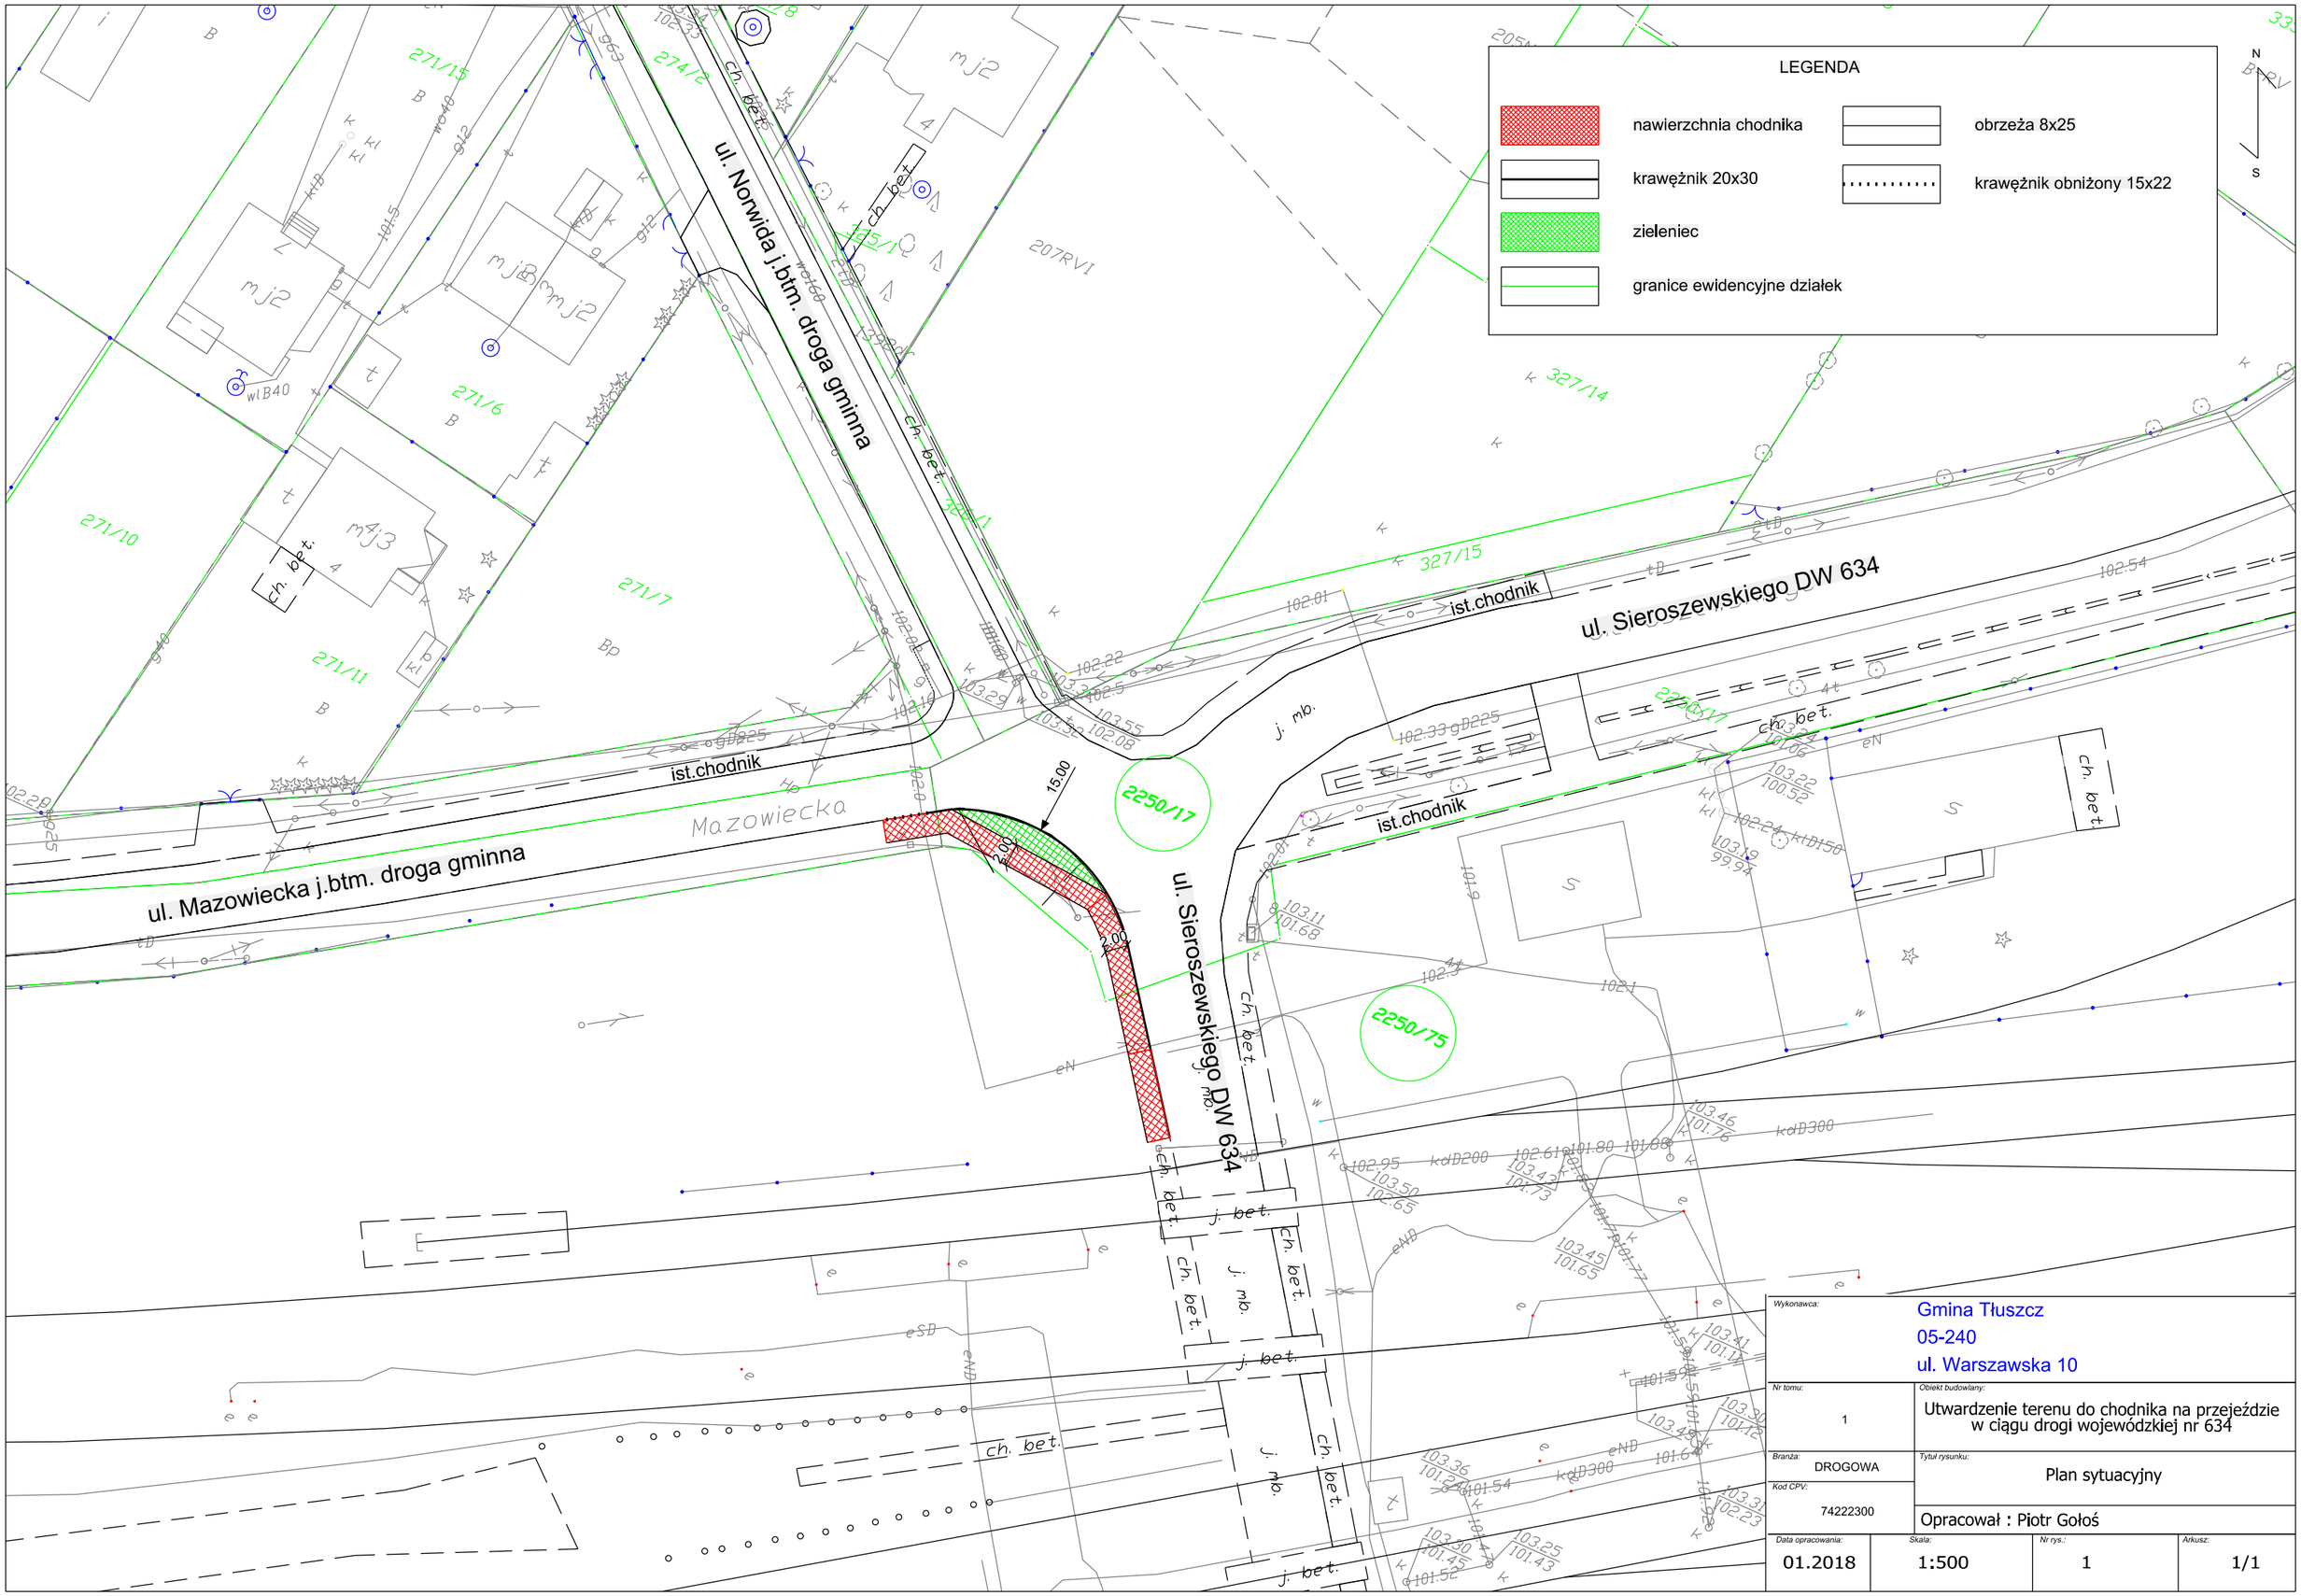

Wykonawca:	Gmina Tłuszcz 05-240 ul. Warszawska 10		
Nr tomu: 1	Obiekt budowlany: Utwardzenie terenu do chodnika na przejeździe w ciągu drogi wojewódzkiej nr 634		
Branża: DROGOWA	Tytuł rysunku: Plan sytuacyjny		
Kod CPV: 74222300	Opracował : Piotr Gołoś		
Data opracowania: 01.2018	Skala: 1:500	Nr rys.: 1	Arkusz: 1/1