


Szczegół nr 1

połączenie obrzeża z chodnikiem


skala: 1:25

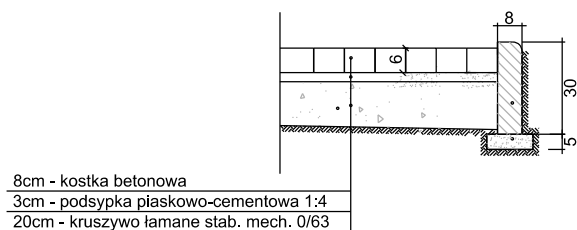

Szczegół nr 2

połączenia konstrukcji chodnika
z istniejącą jezdnią

skala: 1:25

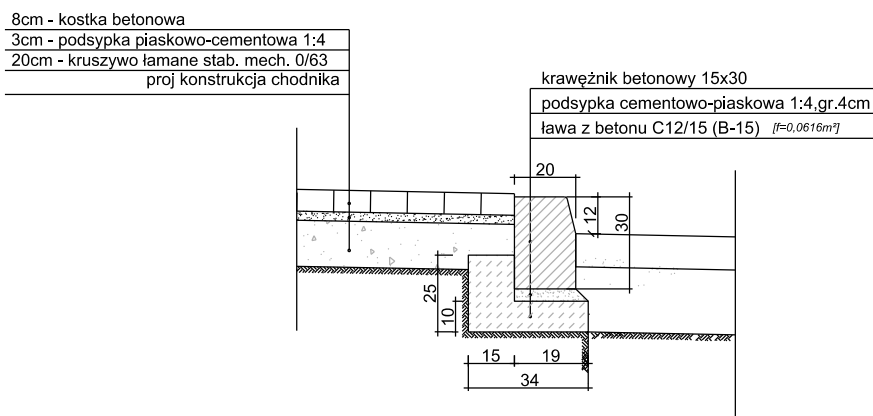

Inwestor		Gmina Tłuszcz 05-240 Tłuszcz ul. Warszawska 10					
Nr tomu:	1	Objekt budowlany: Utwardzenie terenu do chodnika na przejeździe w ciągu drogi wojewódzkiej nr 634					
Branża:	DROGOWA	Tytuł rysunku: Szczegóły konstrukcyjne					
Kod CPV:							
Projektant	mgr inż. Piotr Gołoś Upr. MAZ-0416-POOD-13						
Data opracowania:	01.2018	Skala:	1:25	Nr rys.:	1	Arkusz:	1/1