

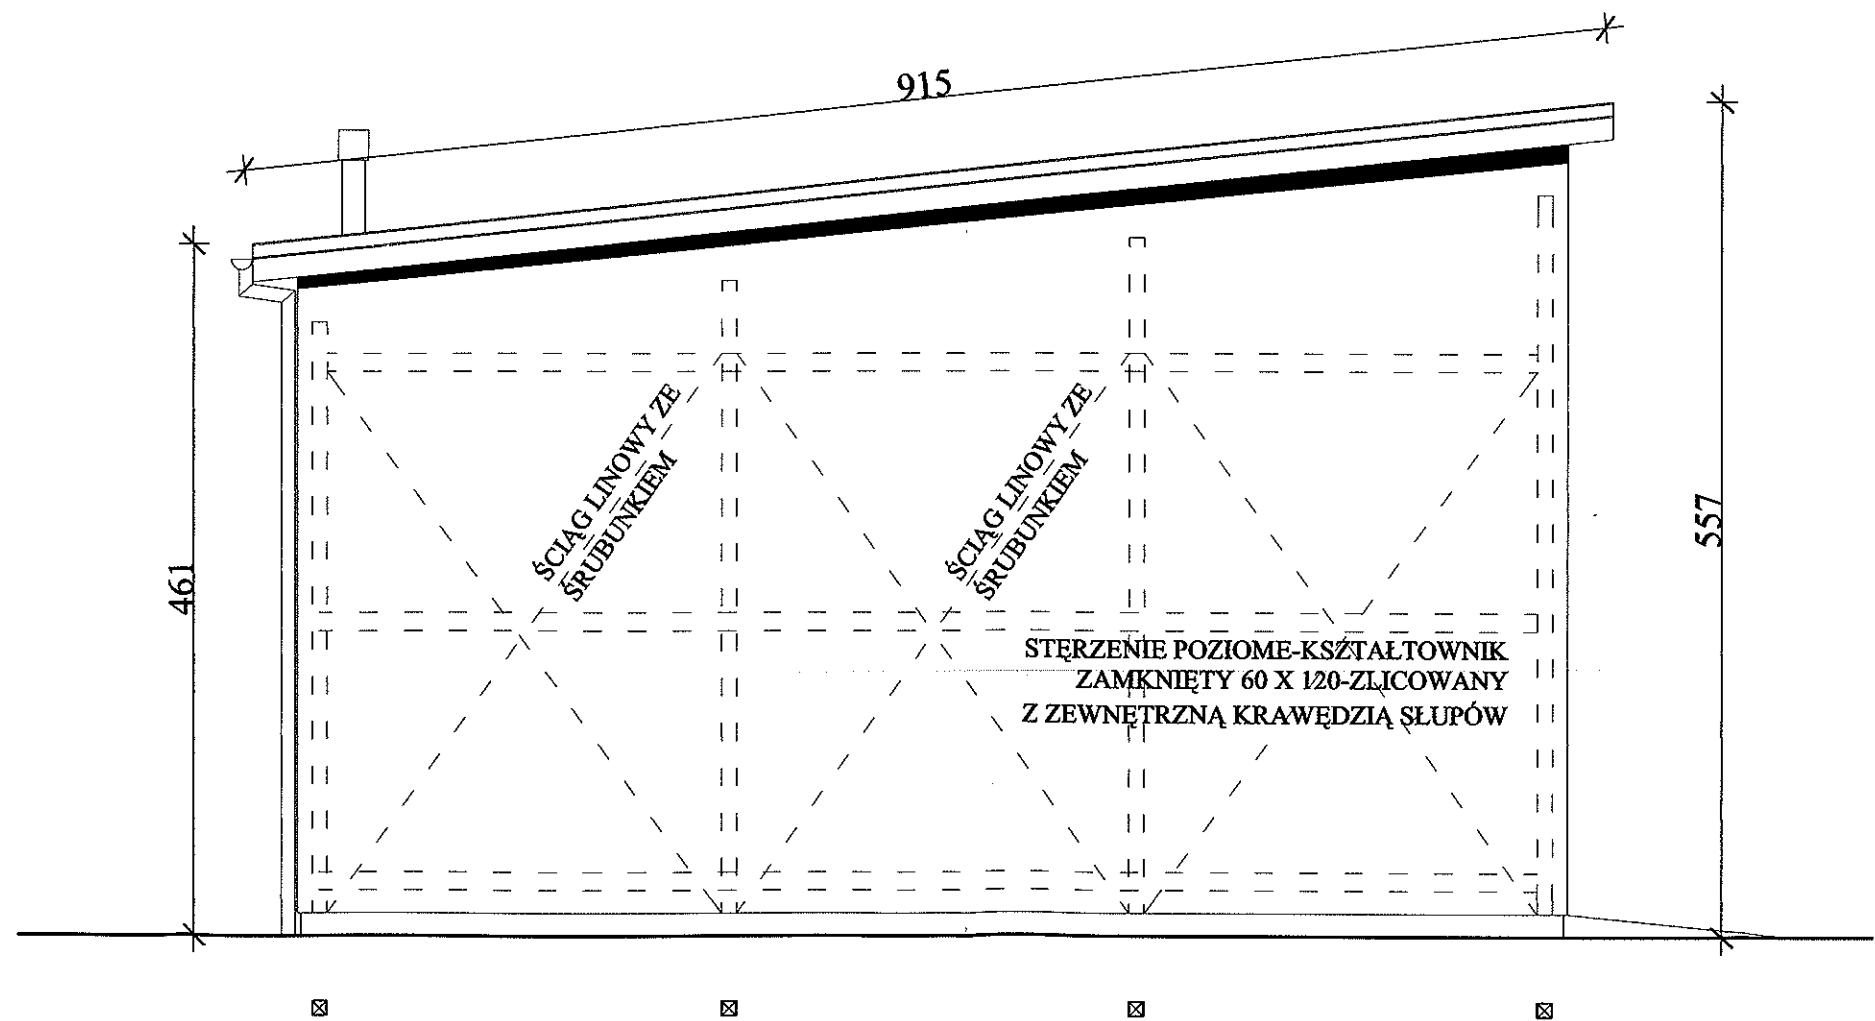


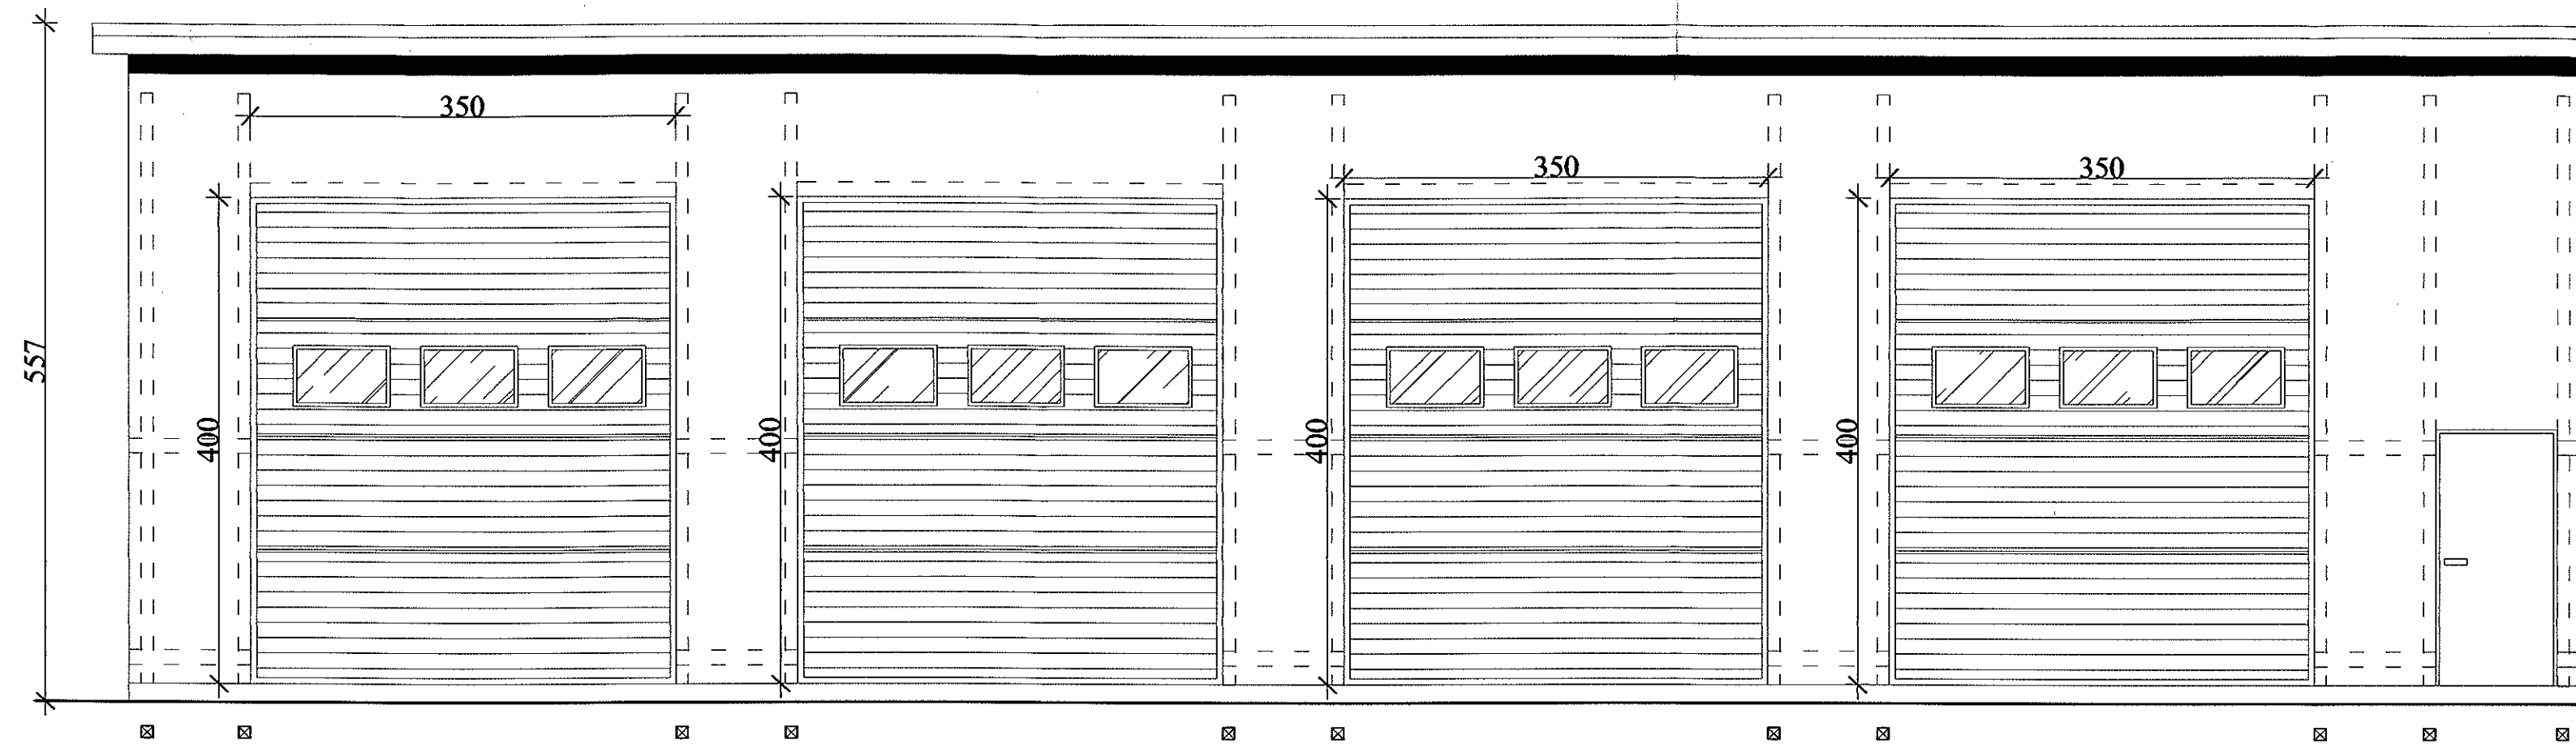

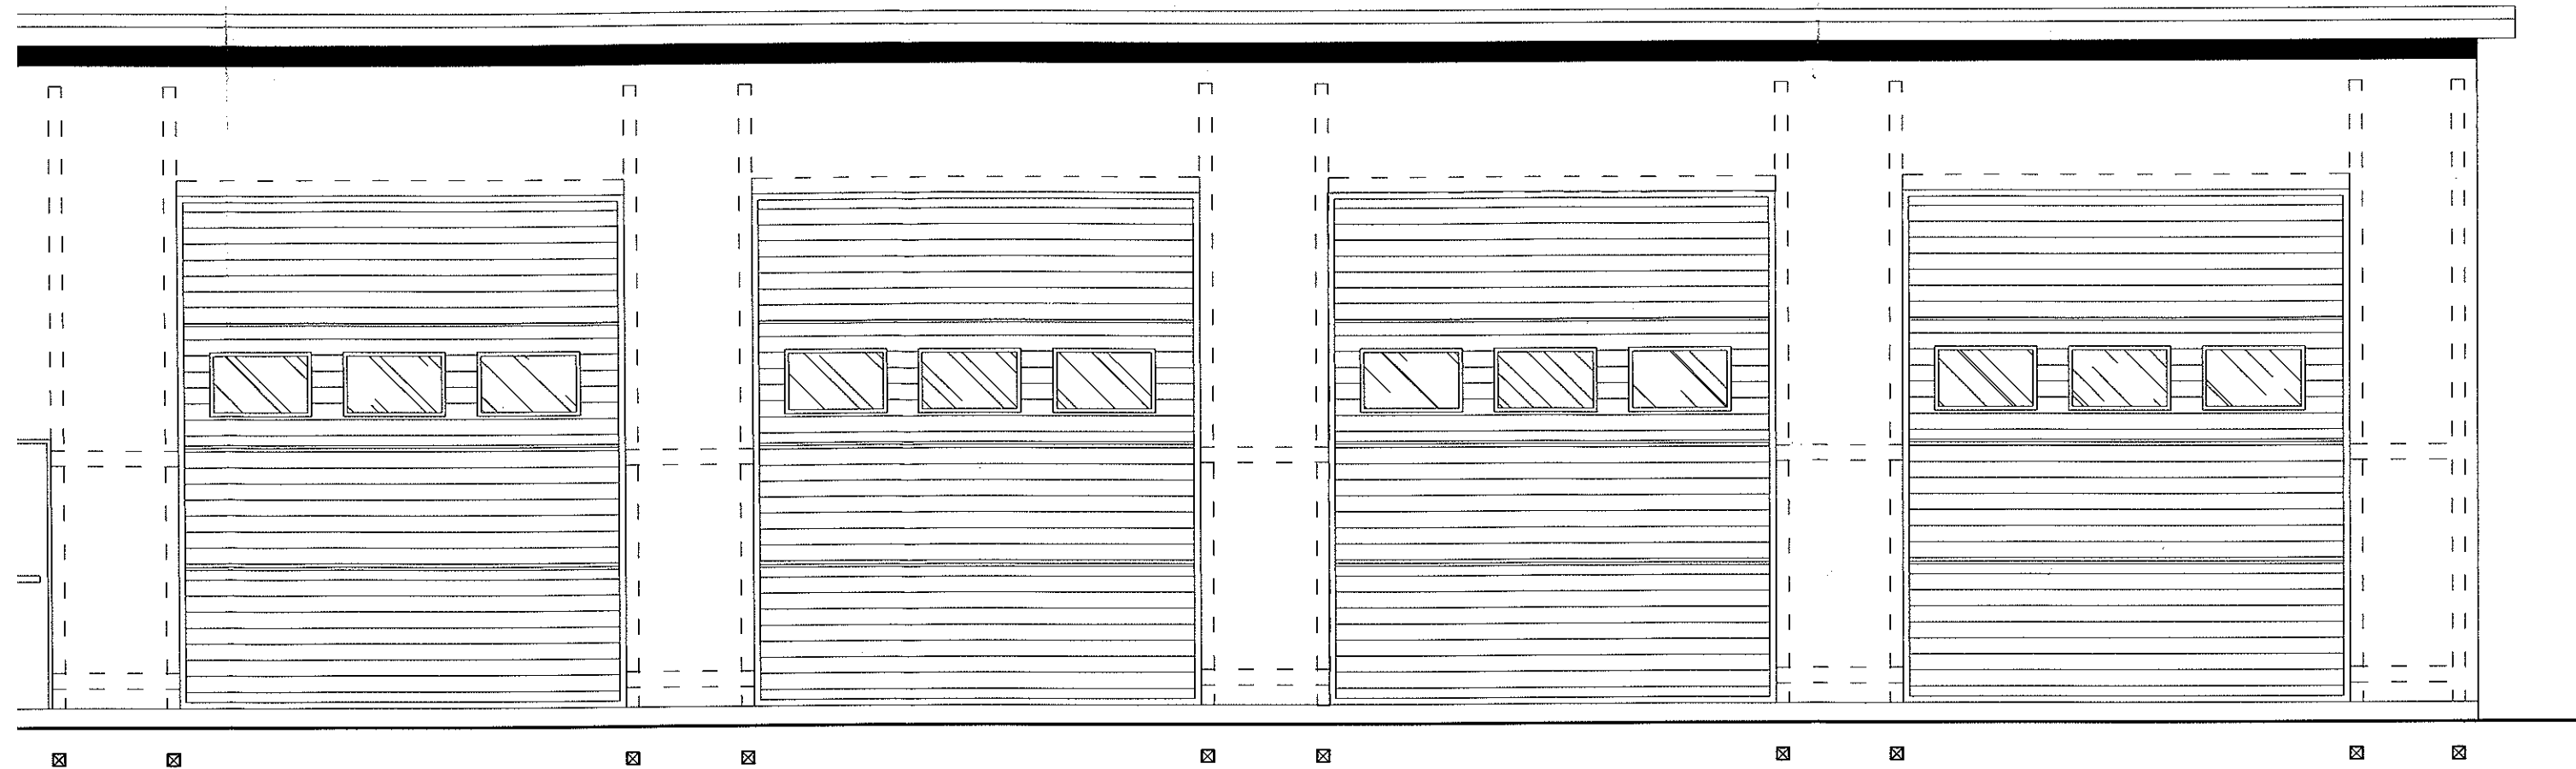

STAROSTWO
POWIATOWE W WOŁOMINIE
Wydział Budownictwa
05-200 Wołomin, ul. Prądzyńskiego 3
tel. 787-43-01 w. 106, 107, 110, 114

PRZEKRÓJ A-A		SKALA 1:50
		BRANŻA
		ARCHI.
DATA		
OBIEKT	PROJEKT BUDOWLANY- BUD.GARAŻOWY	
ADRES	Tłuszcz ul.Wiejska gm.Tłuszcz	
INWESTOR	ZGKIM W TŁUSZCZU	
KIEROWNIK PROJEKTU	Stanisław Kaczmarczyk upr. 669/87/Os	