



PRZEKROJE TYPOWE
SKALA 1:50


PRZEKRÓJ TYPOWY NR 2
km 0+167,72

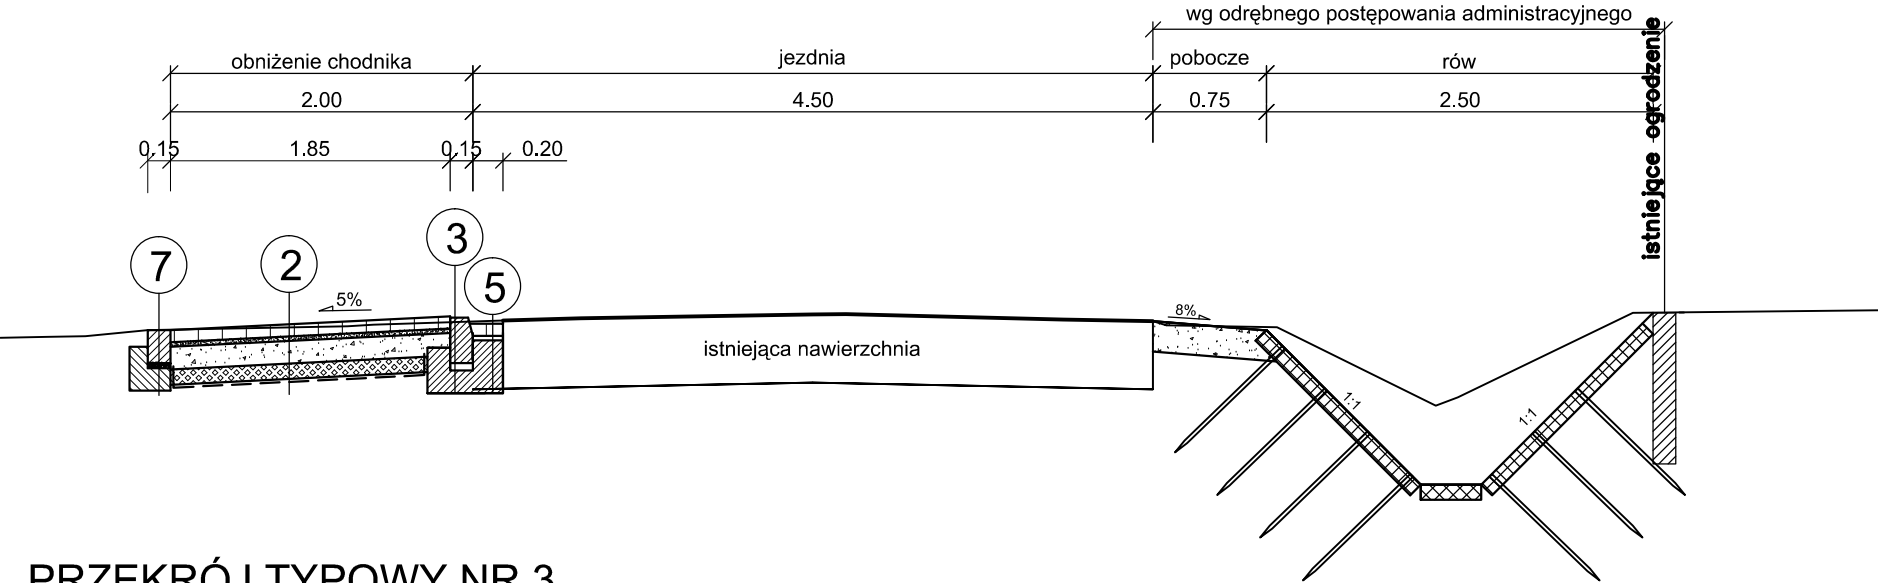


PRZEKRÓJ TYPOWY NR 3
km 0+400,00

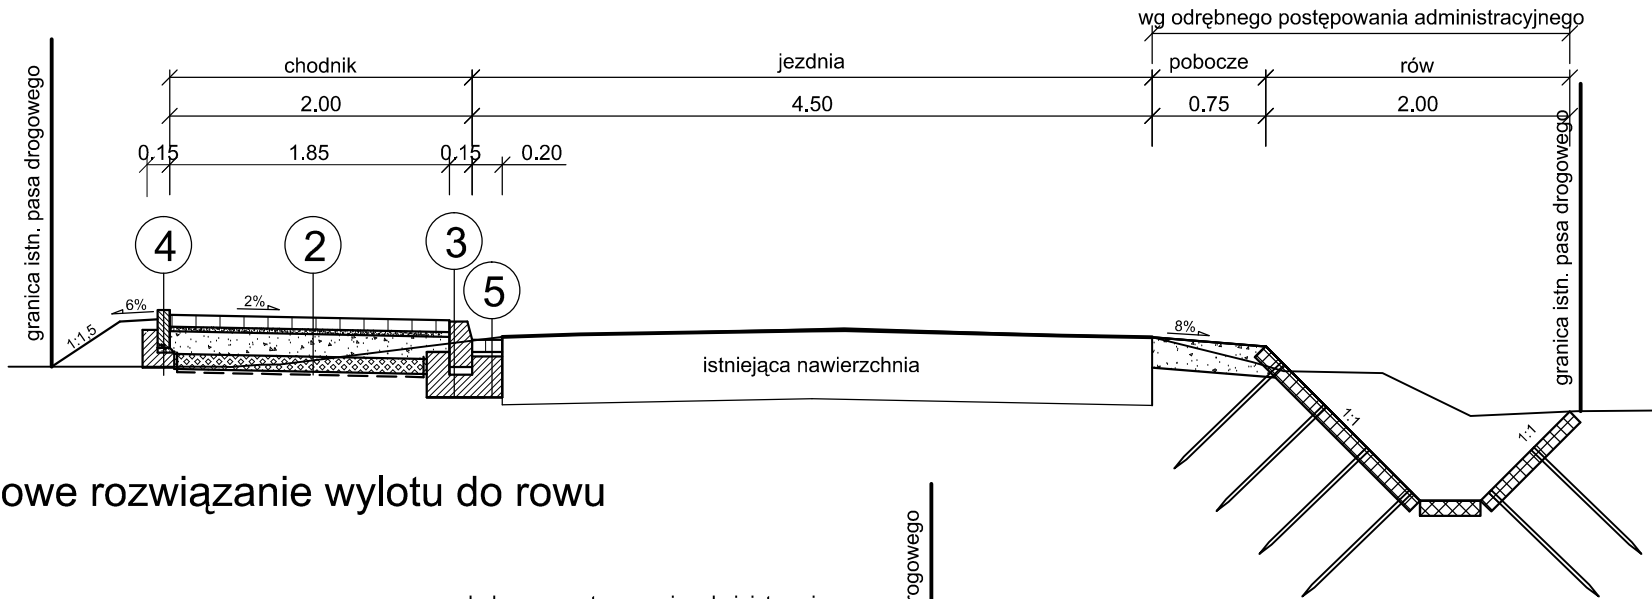

Typowe rozwiązanie wylotu do rowu

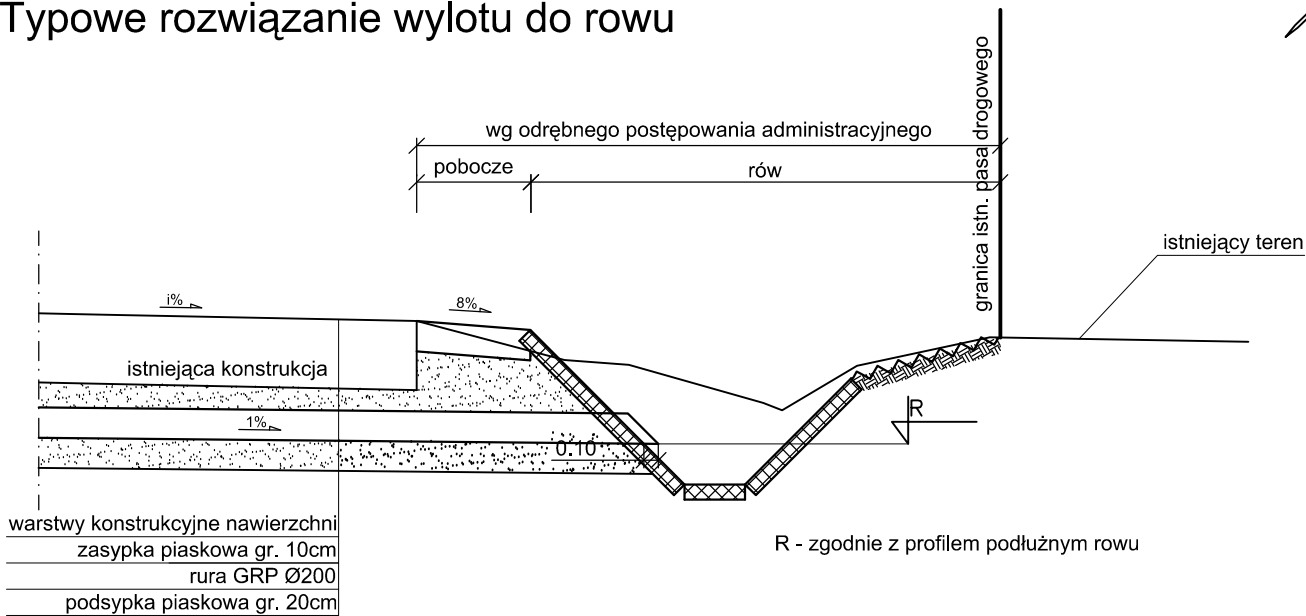

SZCZEGÓŁ POSADOWNIENIA
KRAWĘŻNIKA WTOPIONEGO
ZA ZJAZDEM
SKALA 1:20

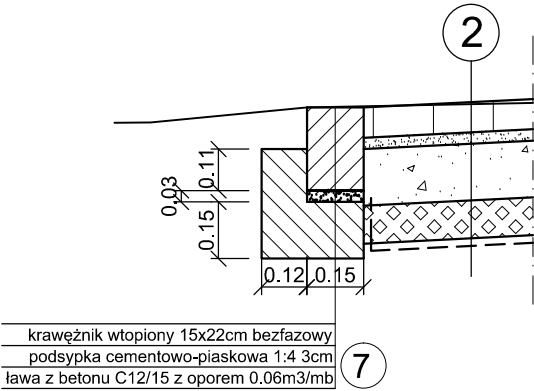

krawężnik wtopiony 15x22cm bezfazowy
podsypka cementowo-piaskowa 1:4 3cm
ława z betonu C12/15 z oporem 0.06m3/mb

Prawa Autorskie zastrzeżone
UWAGA: Wszystkie wymiary należy sprawdzić na budowie!

Inwestor: GMINA TŁUSZCZ ul. Warszawska 10 05-240 Tłuszcz				Jednostka projektowa: BEYONDS S.C. ul. M Skłodowskiej-Curie 37/77 05-800 Pruszków Tel. 022 210-56-23 Tel. 510-872-440 biuro@beyonds.com.pl				BEYONDS read	
Temat:		„Przebudowa skrzyżowania ulic Starowiejskiej i Aksamitnej wraz z budową chodnika na ulicy Starowiejskiej w Postoliskach”							
Obiekt:		Skrzyżowanie ulic Starowiejskiej i Aksamitnej w Postoliskach, gmina Tłuszcz, powiat wołomiński, województwo mazowieckie							
PROJEKT BUDOWLANO-WYKONAWCZY									
Część II:		Projekt Architektoniczno - Budowlany							
Branża:		Drogowa z odwodnieniem				Nr uprawnień:		Podpis:	
Projektant:		mgr inż. Mariusz Augustyn				MAP/0312/POOD/08 Specjalność drogowa			
Sprawdzający:		mgr inż. Tomasz Cukier				MAP/0281/POOD/07 Specjalność drogowa			
Kierownik proj.:		inż. Sebastian Nowak							
Tytuł:		Przekroje typowe, szczegóły - II							
Nr rys.: 4.2		Skala rysunku: 1:50		Data: 20 Czerwiec 2012		Nr proj.: PBW-0290412-DO			