


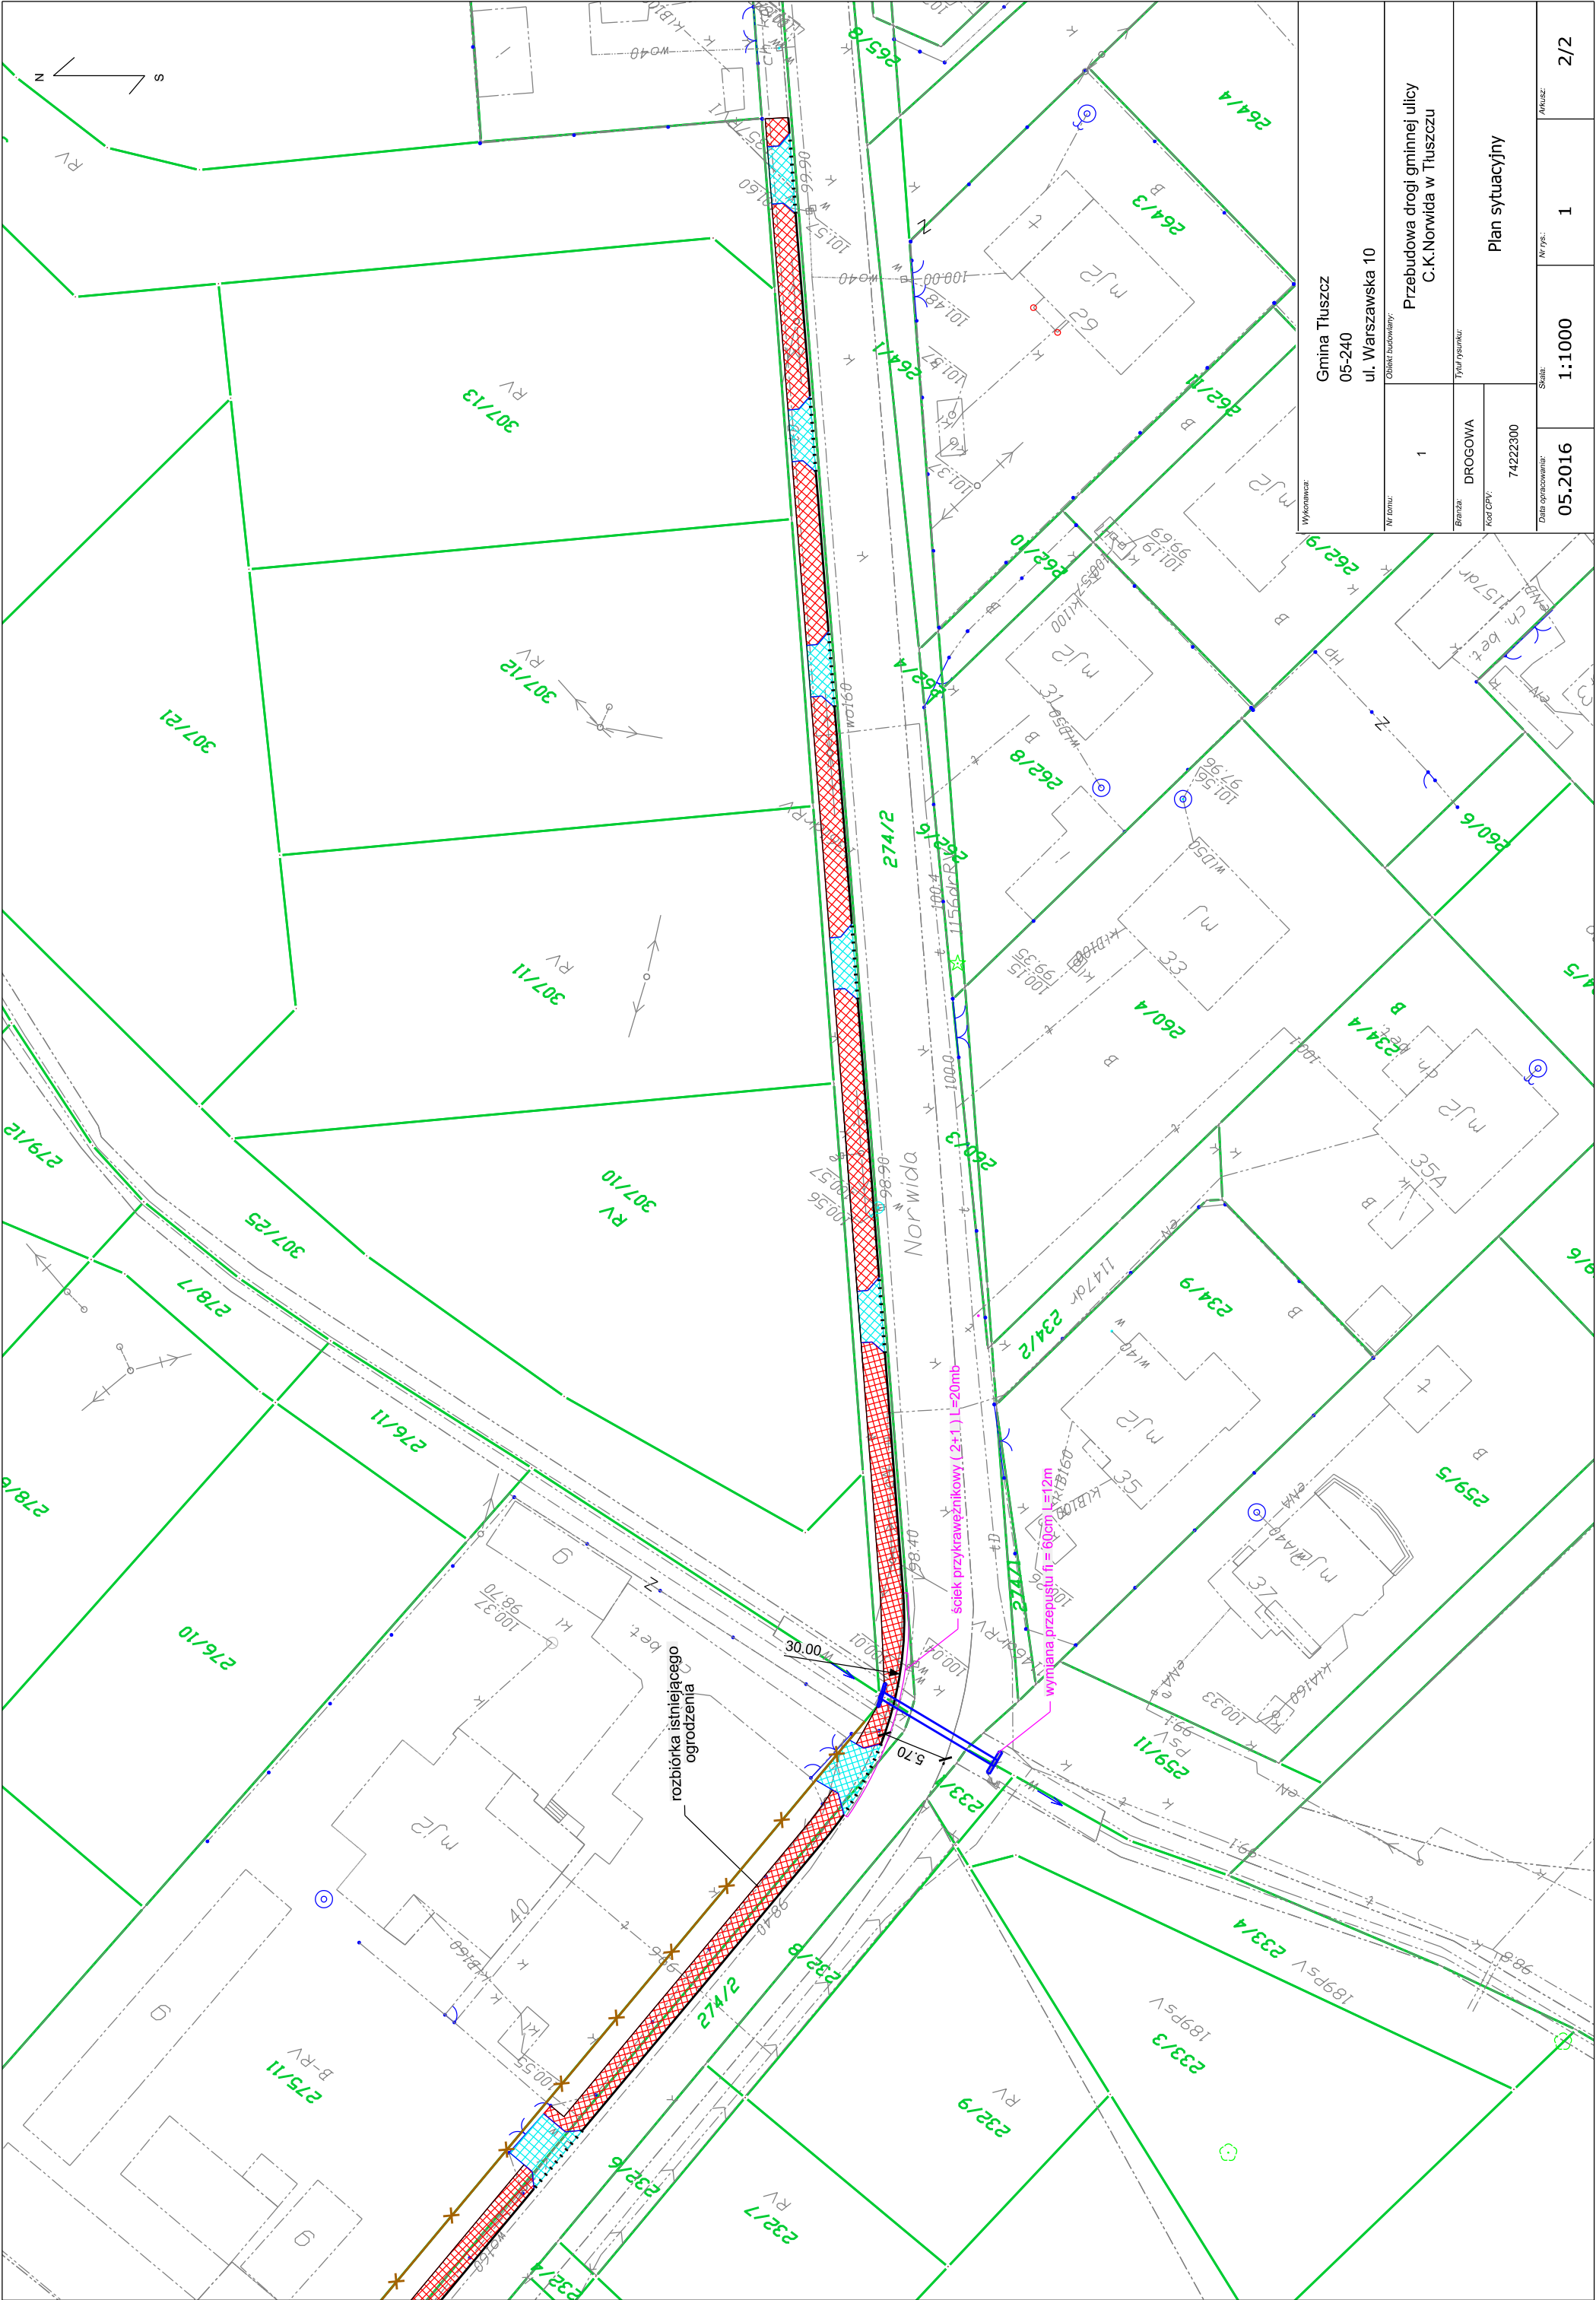

Wykonawca: Gmina Tłuszcz 05-240 ul. Warszawska 10			
Nr domu: 1	Obiekt budowlany: Przebudowa drogi gminnej ulicy C.K.Norwida w Tłuszczu		
Branda: DROGOWA	Typ rysunku: Plan sytuacyjny		
Kod GPV: 74222300			
Data opracowania: 05.2016	Skala: 1:1000	Nr rys.: 1	Arkusz: 2/2