


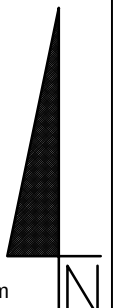



MIEJSCOWY PLAN ZAGOSPODAROWANIA PRZESTRZENNEGO DLA CZĘŚCI MIASTA TŁUSZCZA

RYSunek Planu

SKALA 1:1000



WYRYS ZE STUDIUM UWARUNKOWAŃ I KIERUNKÓW
ZAGOSPODAROWANIA PRZESTRZENNEGO GMINY TŁUSZCZA

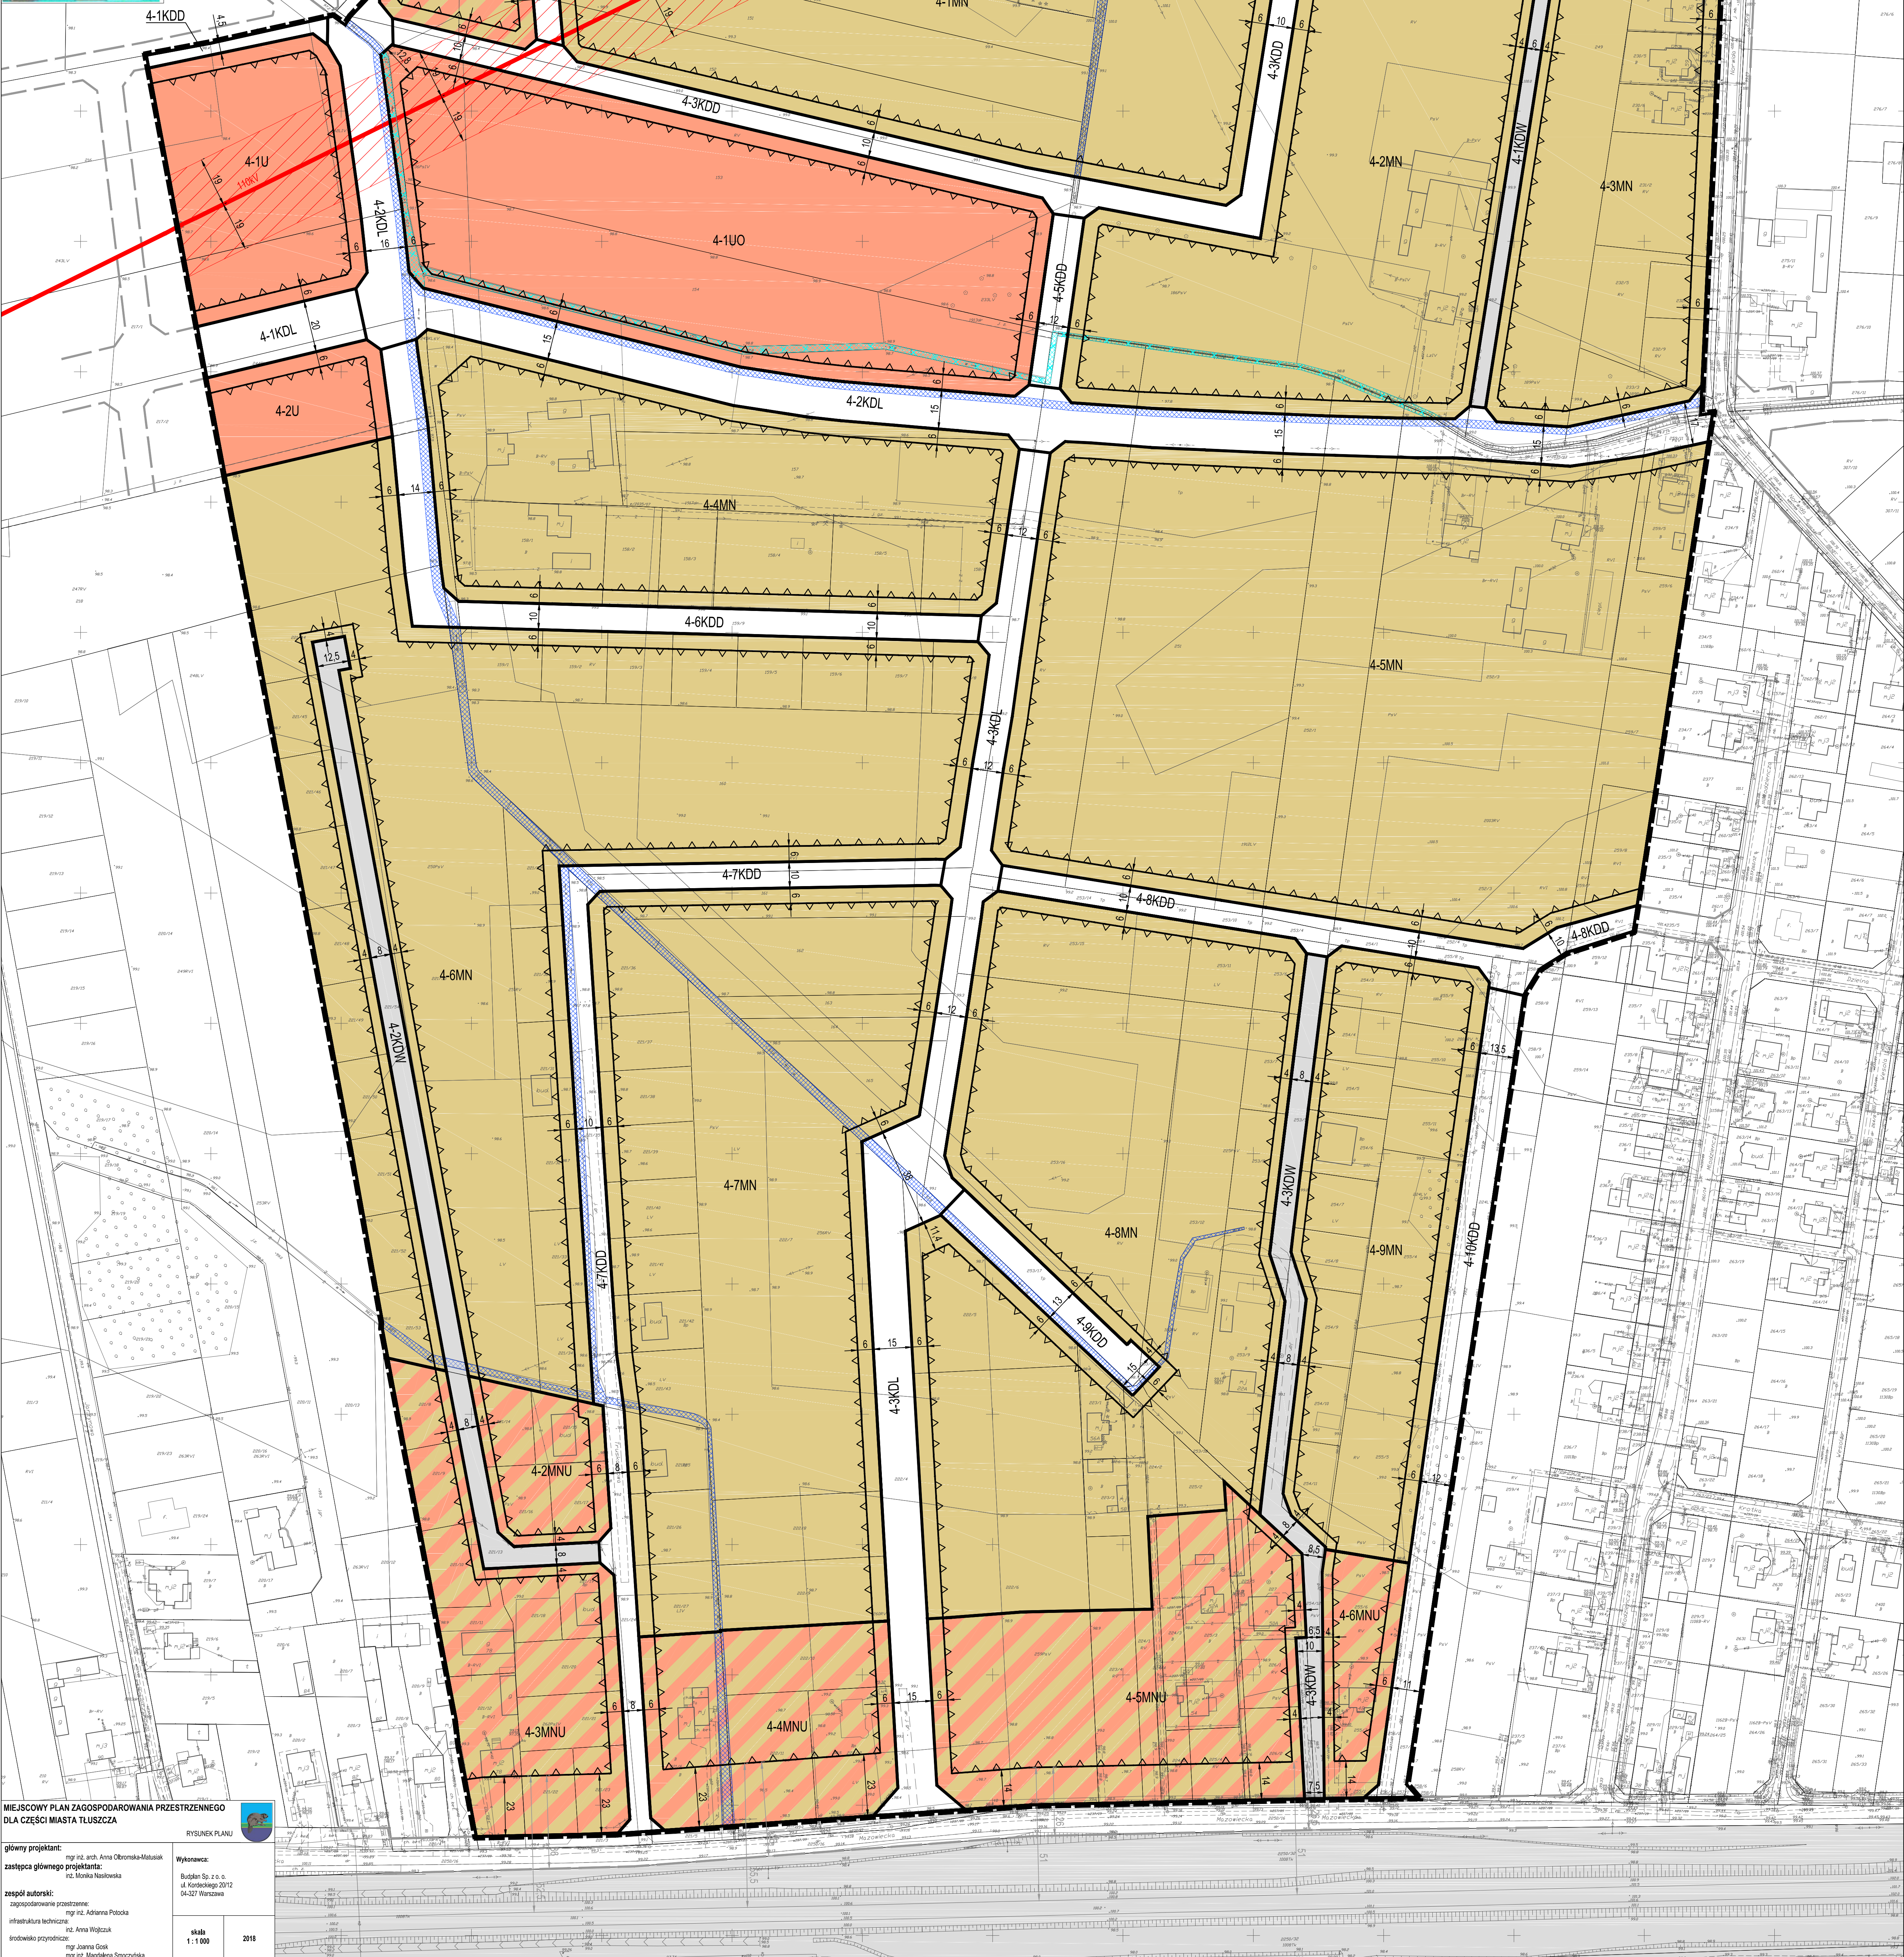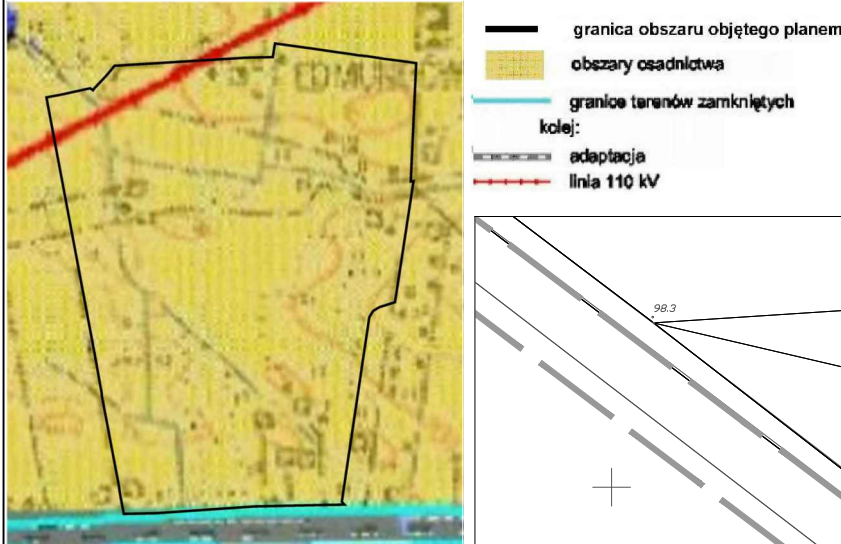

MIEJSCOWY PLAN ZAGOSPODAROWANIA PRZESTRZENNEGO
DLA CZĘŚCI MIASTA TŁUSZCZA

główny projektant:
mgr inż. arch. Anna Obornowska-Matusiak
zastępca głównego projektanta:
mgr inż. Monika Nawrocka
zespół autorów:
mgr inż. Adrianna Polacka
infrastruktura techniczna:
mgr inż. Anna Wójcik
środowisko przyrodnicze:
mgr inż. Joanna Górska
mgr inż. Magdalena Smoczyńska

Wykonawca:
04-327 Warszawa

skala
1:1 000

2018