
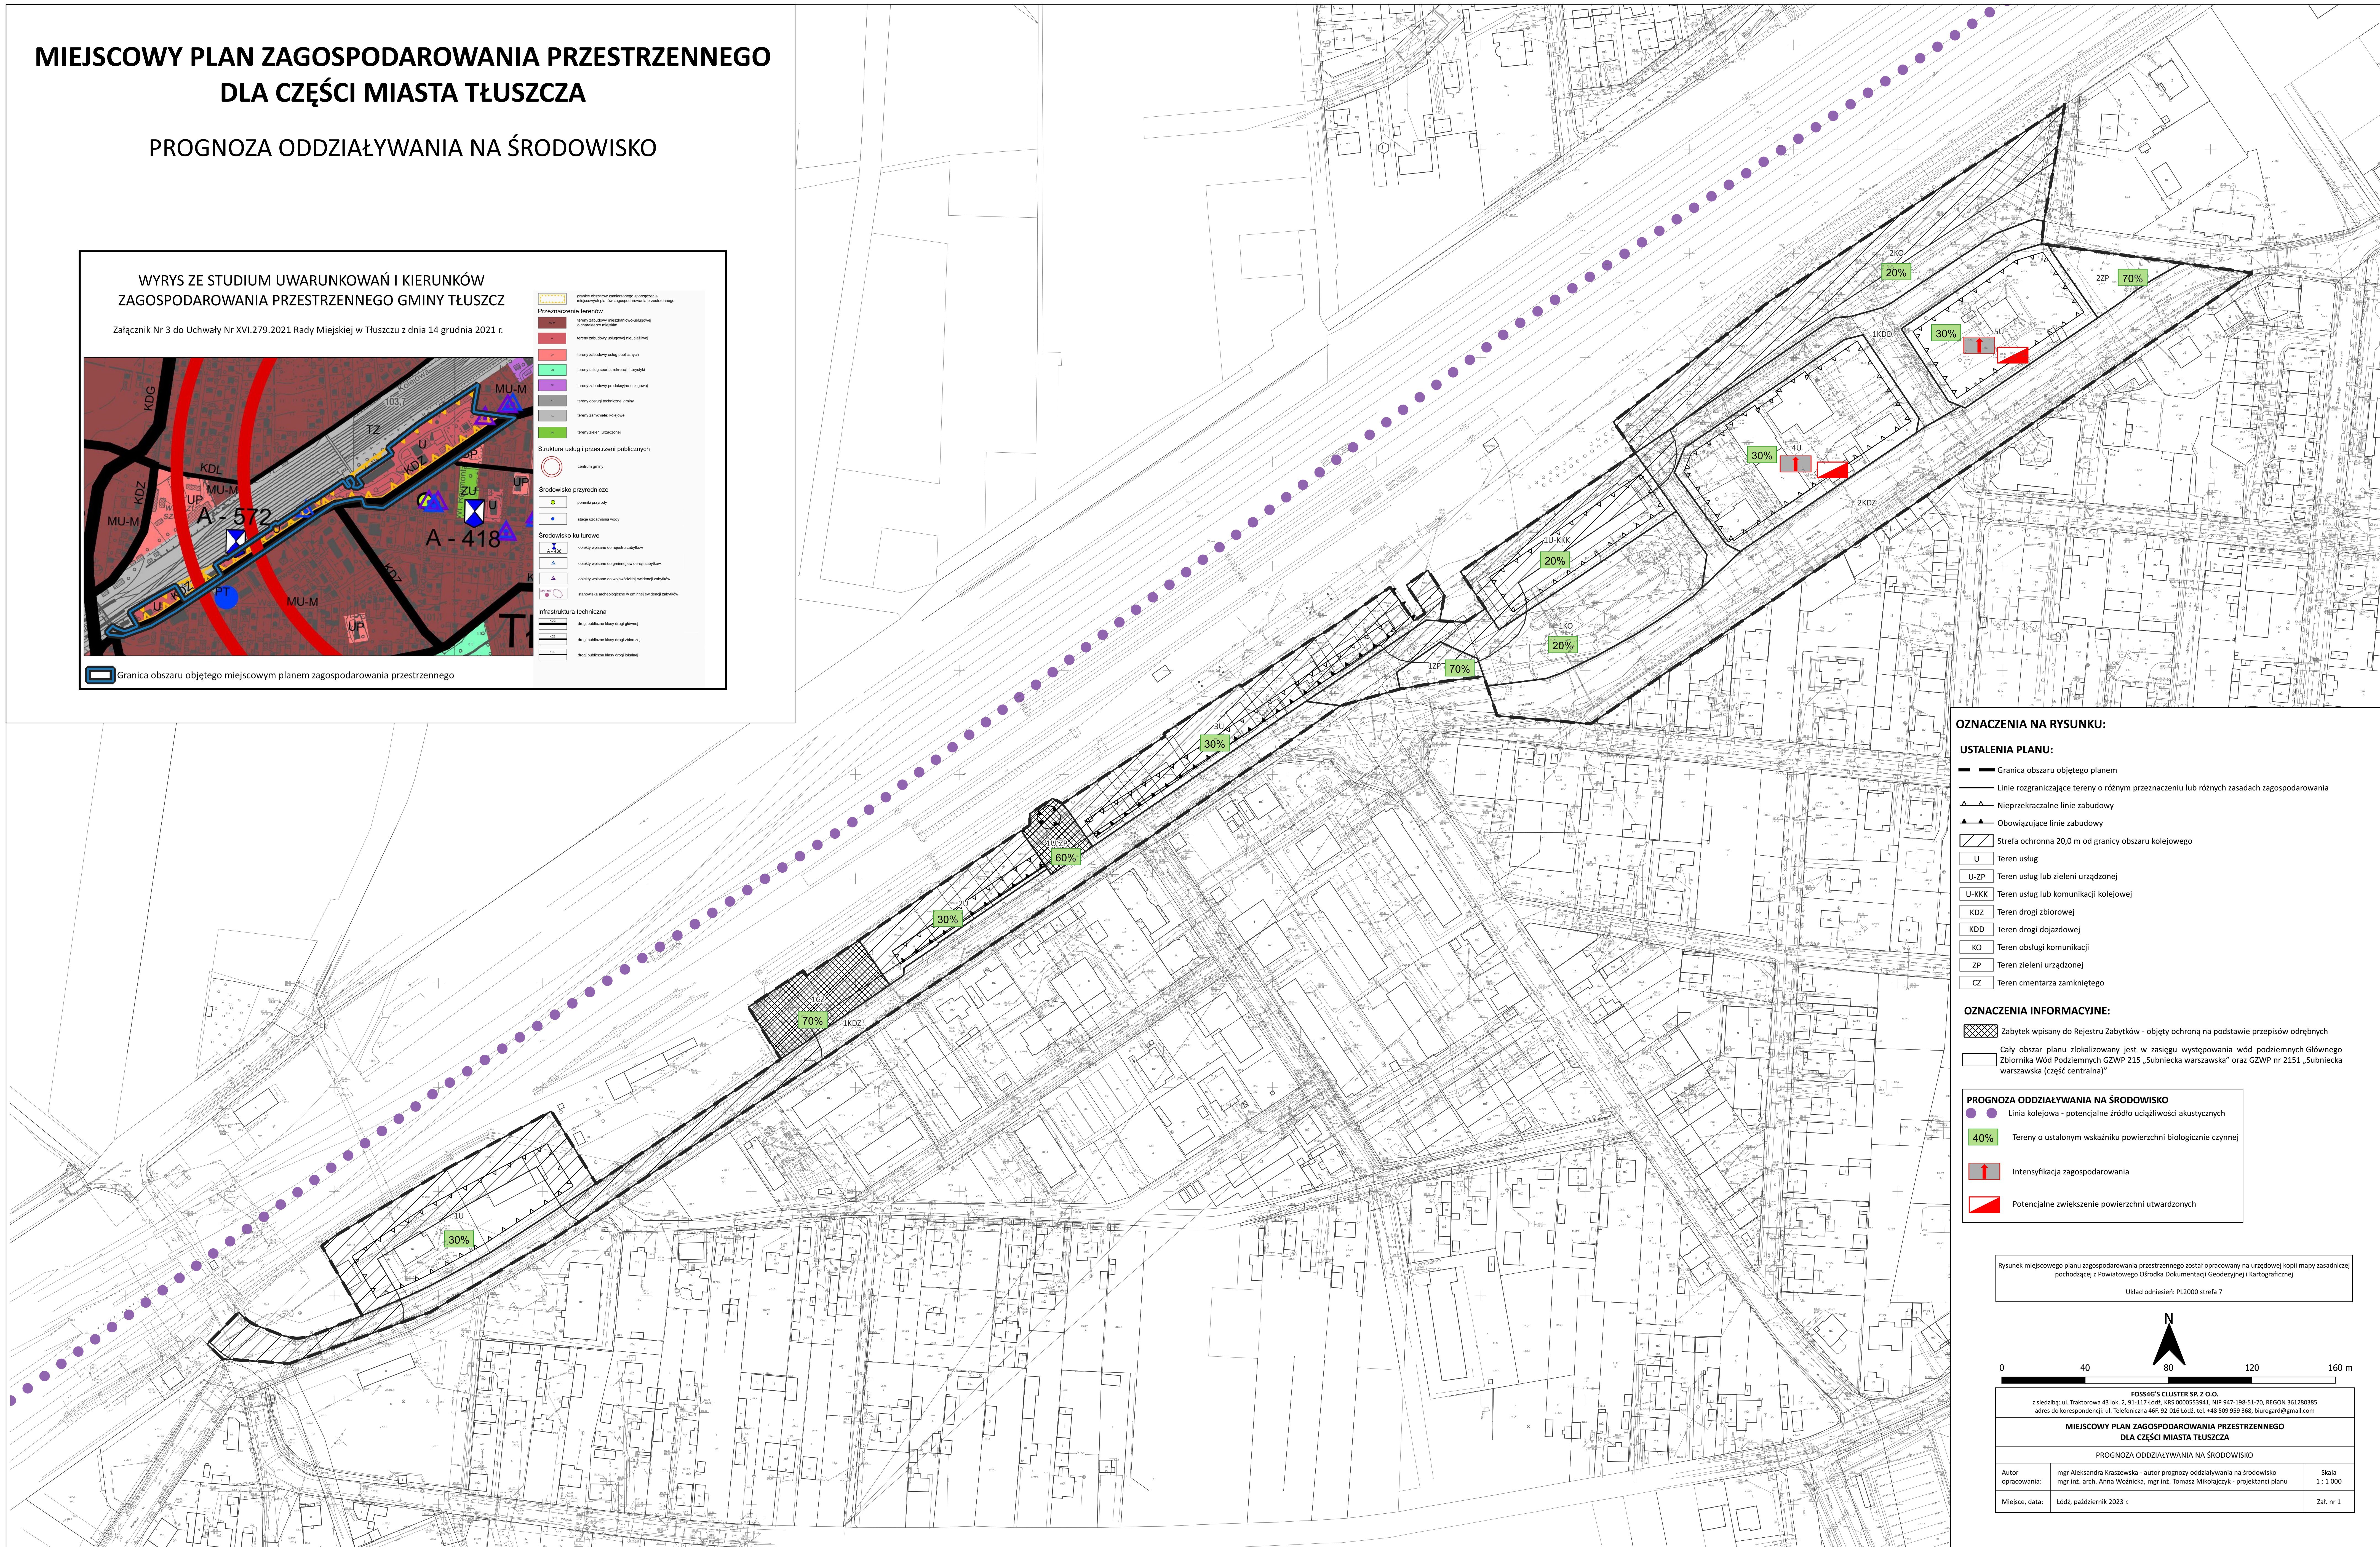
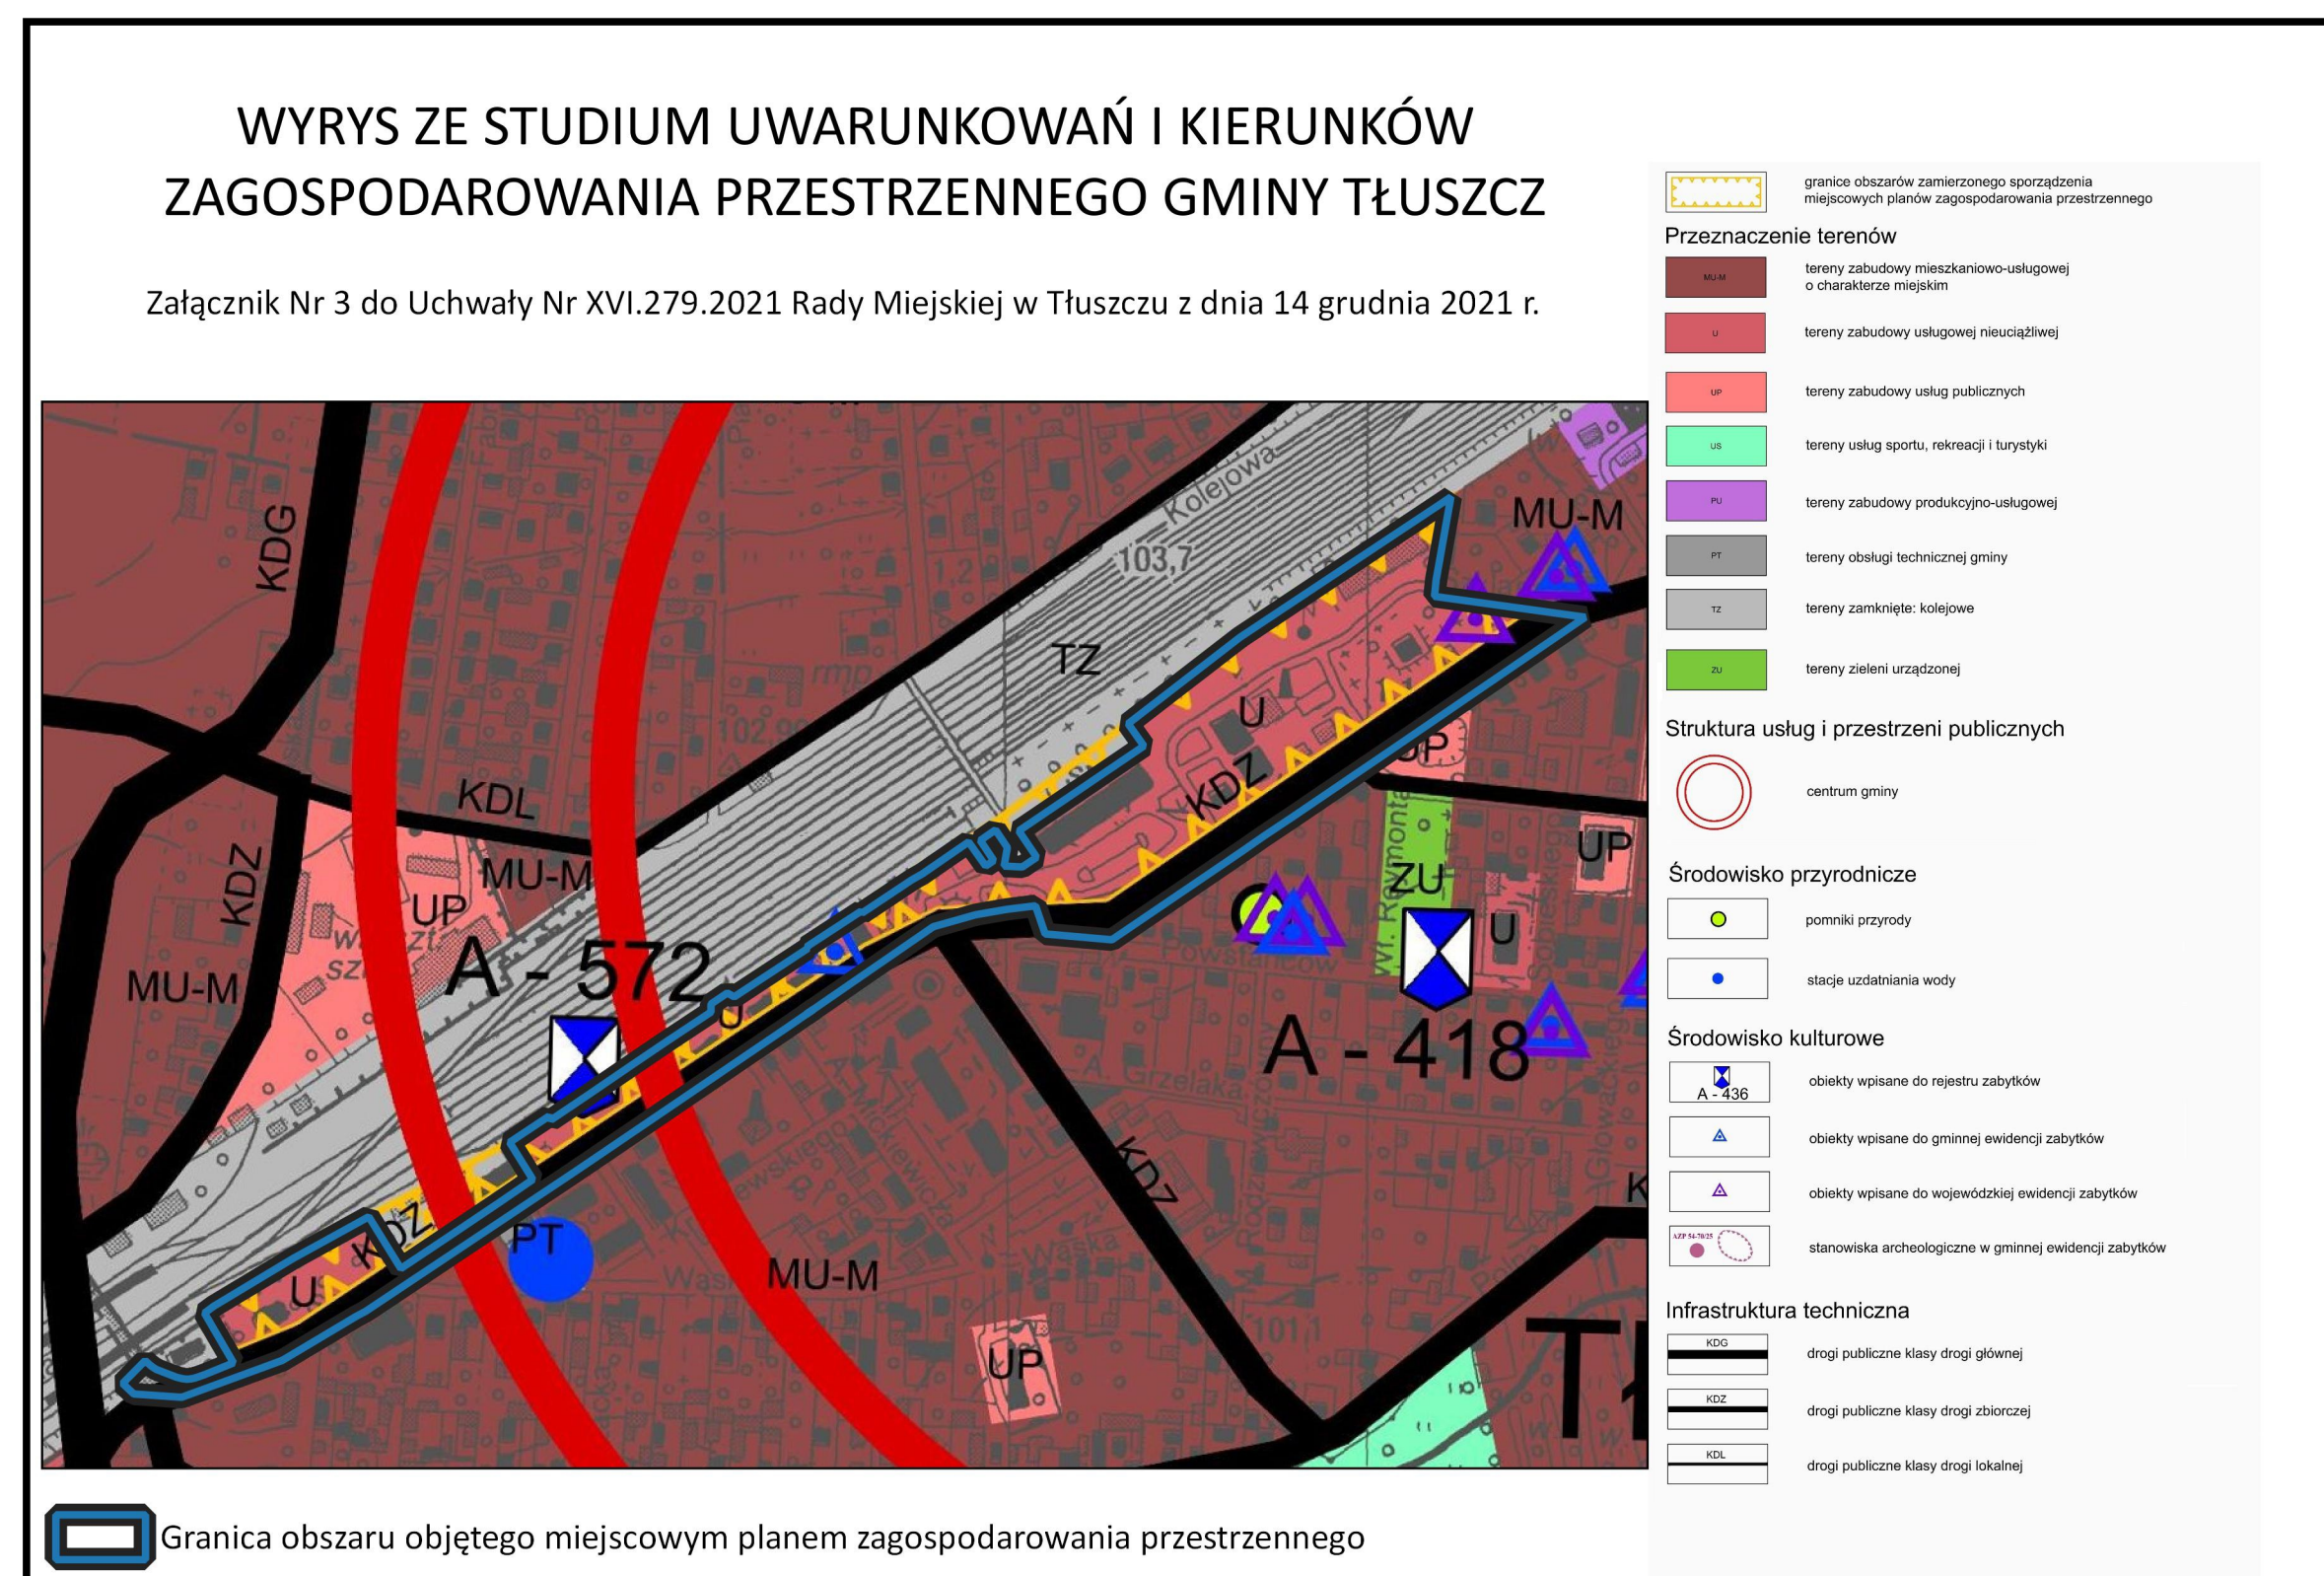
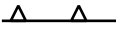
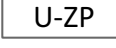


PROGNOZA ODDZIAŁYWANIA NA ŚRODOWISKO

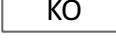

OZNACZENIA NA RYSUNKU:

USTALENIA PLANU:

- | | |
|---|---|
|  | Granica obszaru objętego planem |
|  | Linie rozgraniczające tereny o różnym przeznaczeniu lub różnych zasadach zagospodarowania |
|  | Nieprzekraczalne linie zabudowy |
|  | Obowiązujące linie zabudowy |
|  | Strefa ochronna 20,0 m od granicy obszaru kolejowego |
|  | U Teren usług |
|  | U-ZP Teren usług lub zieleni urządzonej |
|  | U-KKK Teren usług lub komunikacji kolejowej |
|  | KDZ Teren drogi zbiorowej |
|  | KDD Teren drogi dojazdowej |
|  | KO Teren obsługi komunikacji |
|  | ZP Teren zieleni urządzonej |
|  | CZ Teren cmentarza zamkniętego |

OZNACZENIA INFORMACYJNE:


-  Zabytek wpisany do Rejestru Zabytków - objęty ochroną na podstawie przepisów odrębnych
-  Cały obszar planu zlokalizowany jest w zasięgu występowania wód podziemnych Głównego Zbiornika Wód Podziemnych GZWP 215 „Subniecka warszawska” oraz GZWP nr 2151 „Subniecka warszawska (część centralna)”

PROGNOZA ODDZIAŁYWANIA NA ŚRODOWISKO

- Linia kolejowa - potencjalne źródło uciążliwości akustycznych
- 40% Tereny o ustalonym wskaźniku powierzchni biologicznie czynnej
- Intensyfikacja zagospodarowania
- Potencjalne zwiększenie powierzchni utwardzonych

Rysunek miejscowego planu zagospodarowania przestrzennego został opracowany na urzędowej kopii mapy zasadniczej pochodzącej z Powiatowego Ośrodka Dokumentacji Geodezyjnej i Kartograficznej

Układ odniesień: PL2000 strefa 7

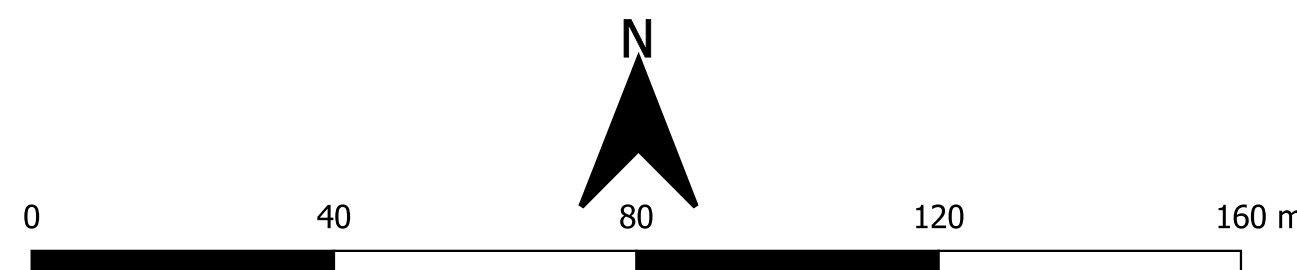

FOSS4G'S CLUSTER SP. Z O.O.
z siedzibą: ul. Traktorowa 43 lok. 2, 91-117 Łódź, KRS 0000553941, NIP 947-198-51-70, REGON 361280385
adres do korespondencji: ul. Telefontyczna 46F, 92-016 Łódź, tel. +48 509 959 368, biurogard@gmail.com

**MIEJSCOWY PLAN ZAGOSPODAROWANIA PRZEMISŁOWO-WYDROBNICZEGO
DLA CZĘŚCI MIASTA TŁUSZCZA**

PROGNOZA ODDZIAŁYWANIA NA ŚRODOWISKO

Autor opracowania:	mgr Aleksandra Kraszewska - autor prognozy oddziaływania na środowisko mgr inż. arch. Anna Woźnicka, mgr inż. Tomasz Mikofajczyk - projektanci planu	Skala 1 : 1 000
Miejsce, data:	Łódź, październik 2023 r.	Zał. nr 1