


Budowa odcinka sieci wodociągowej w miejscowości Zalesie

RYS.1 $\rightarrow$ **Rys.2**

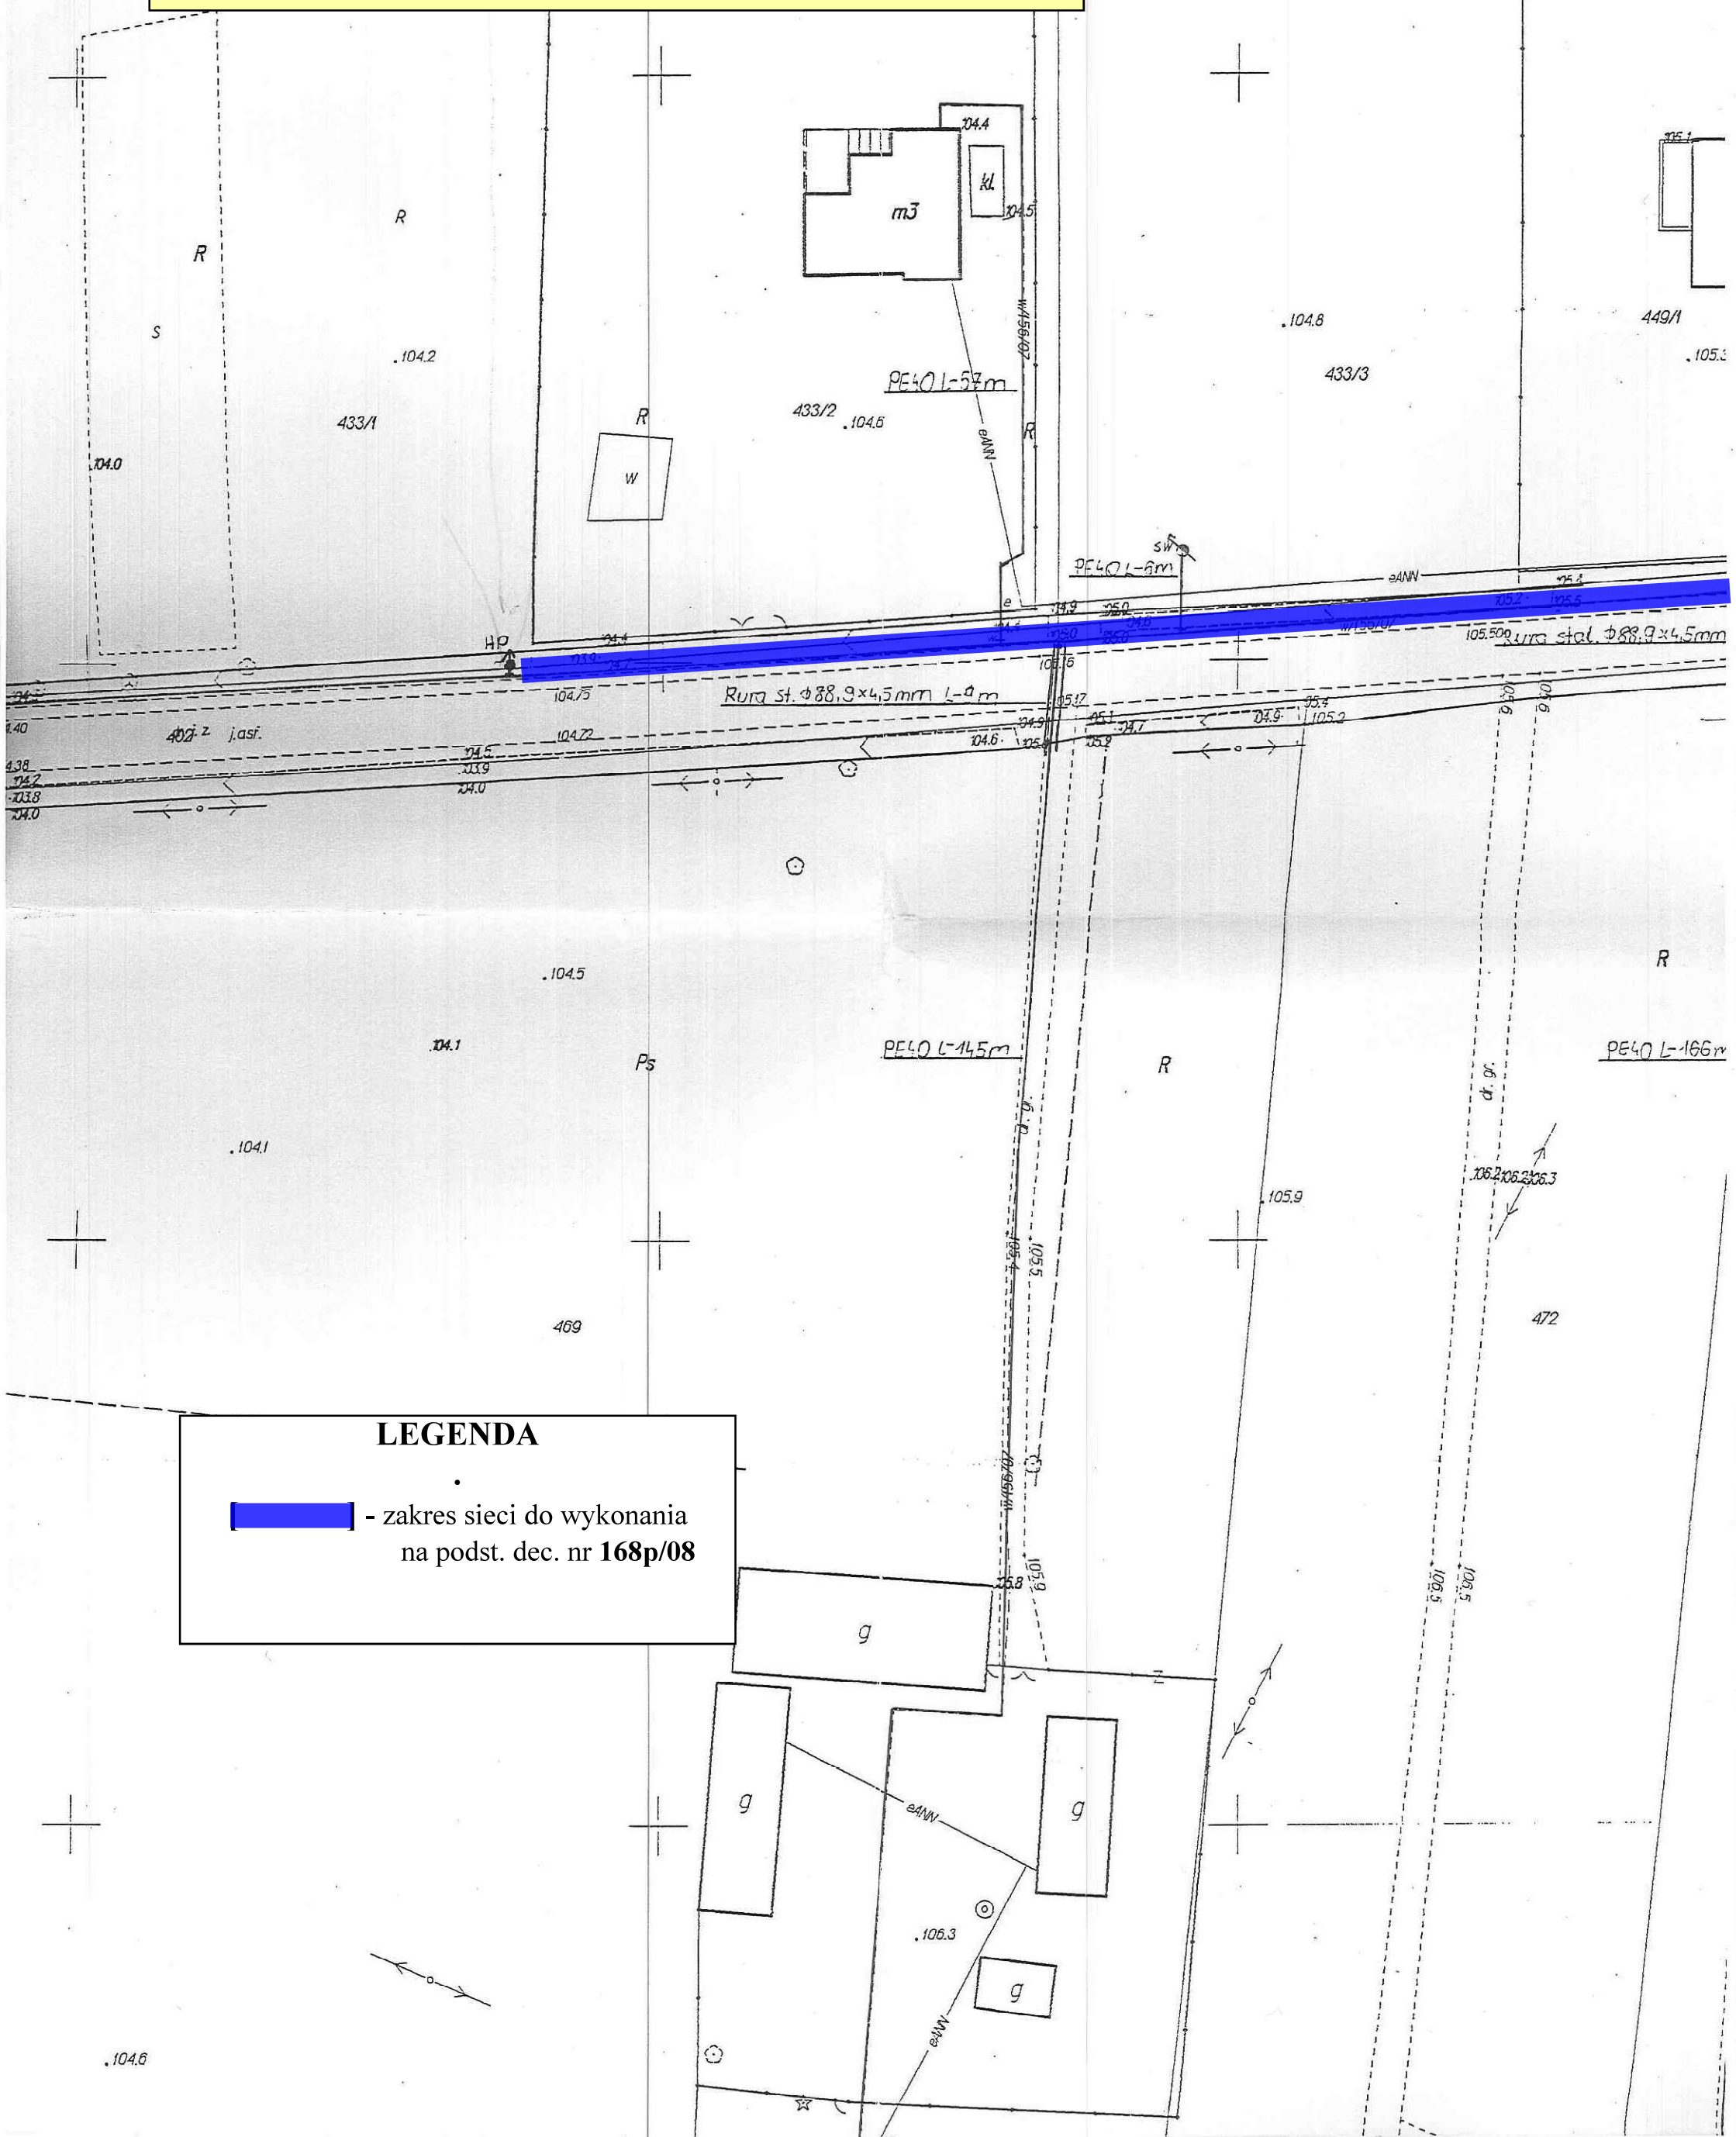


Rys.1 ← RYS.2 → Rys.3



Budowa odcinka sieci wodociągowej w miejscowości Zalesie

Rys.2←RYS.3

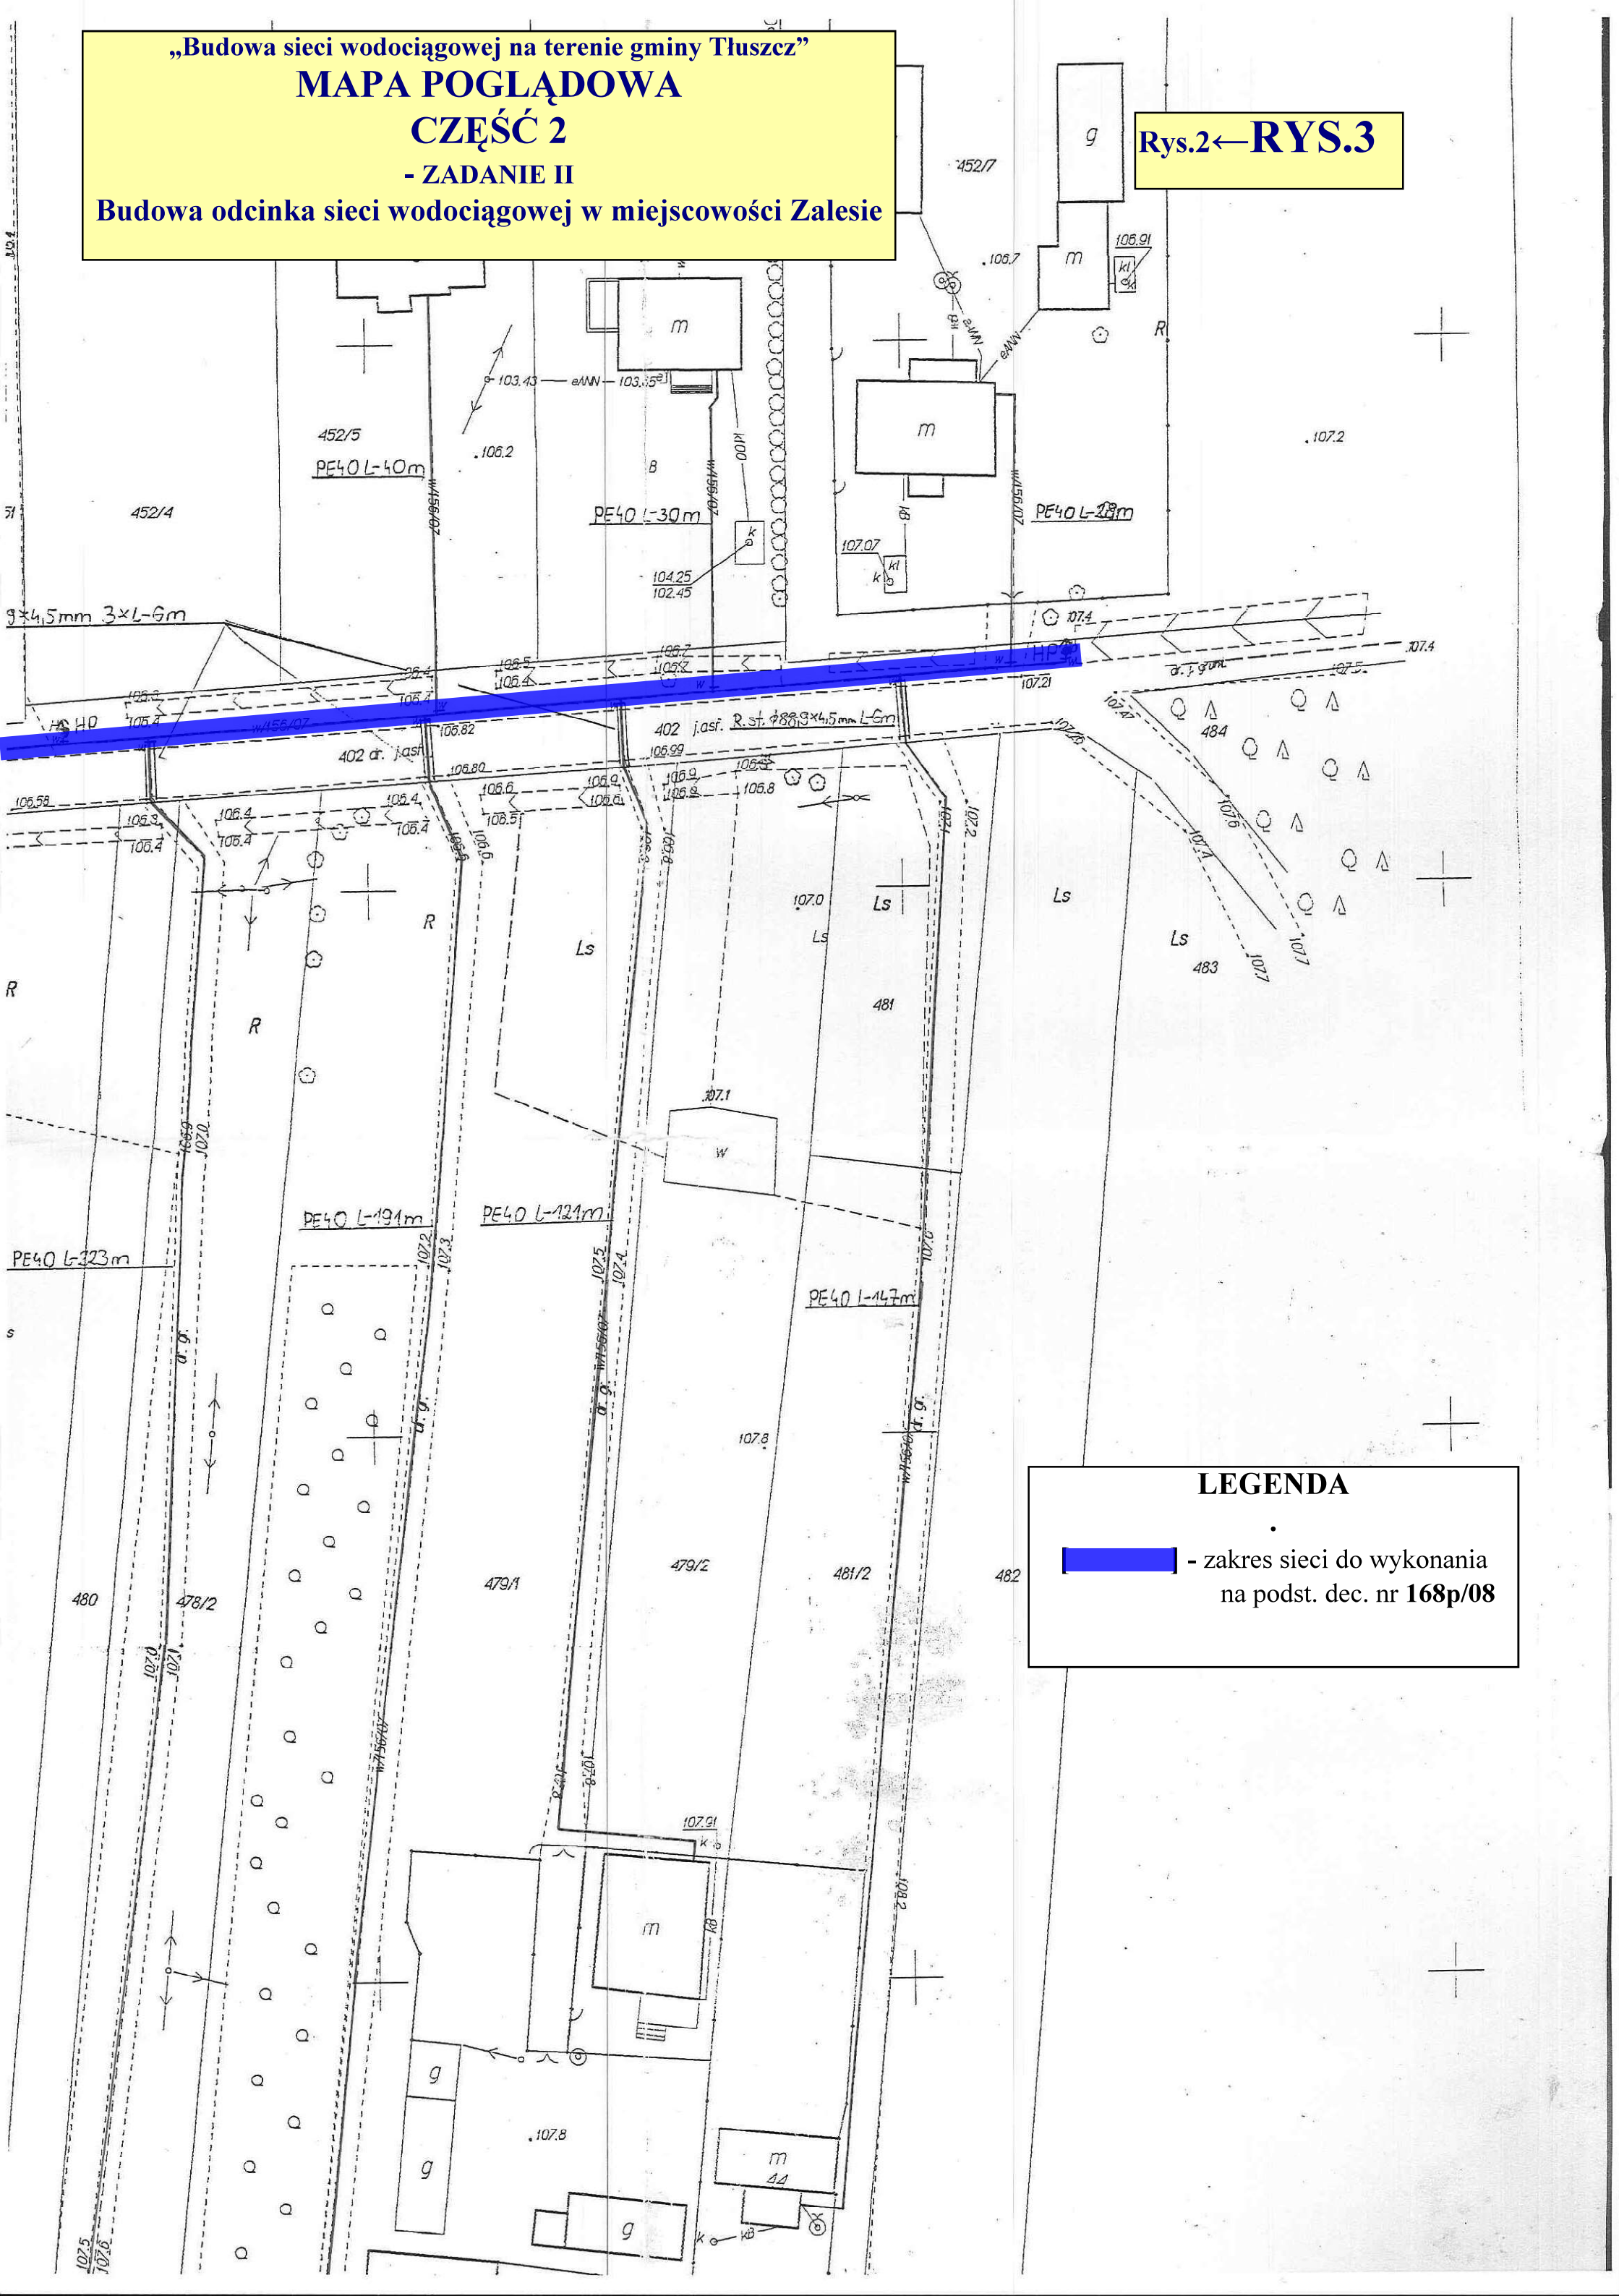

[REDACTED] - zakres sieci do wykonania
na podst. dec. nr **168p/08**