


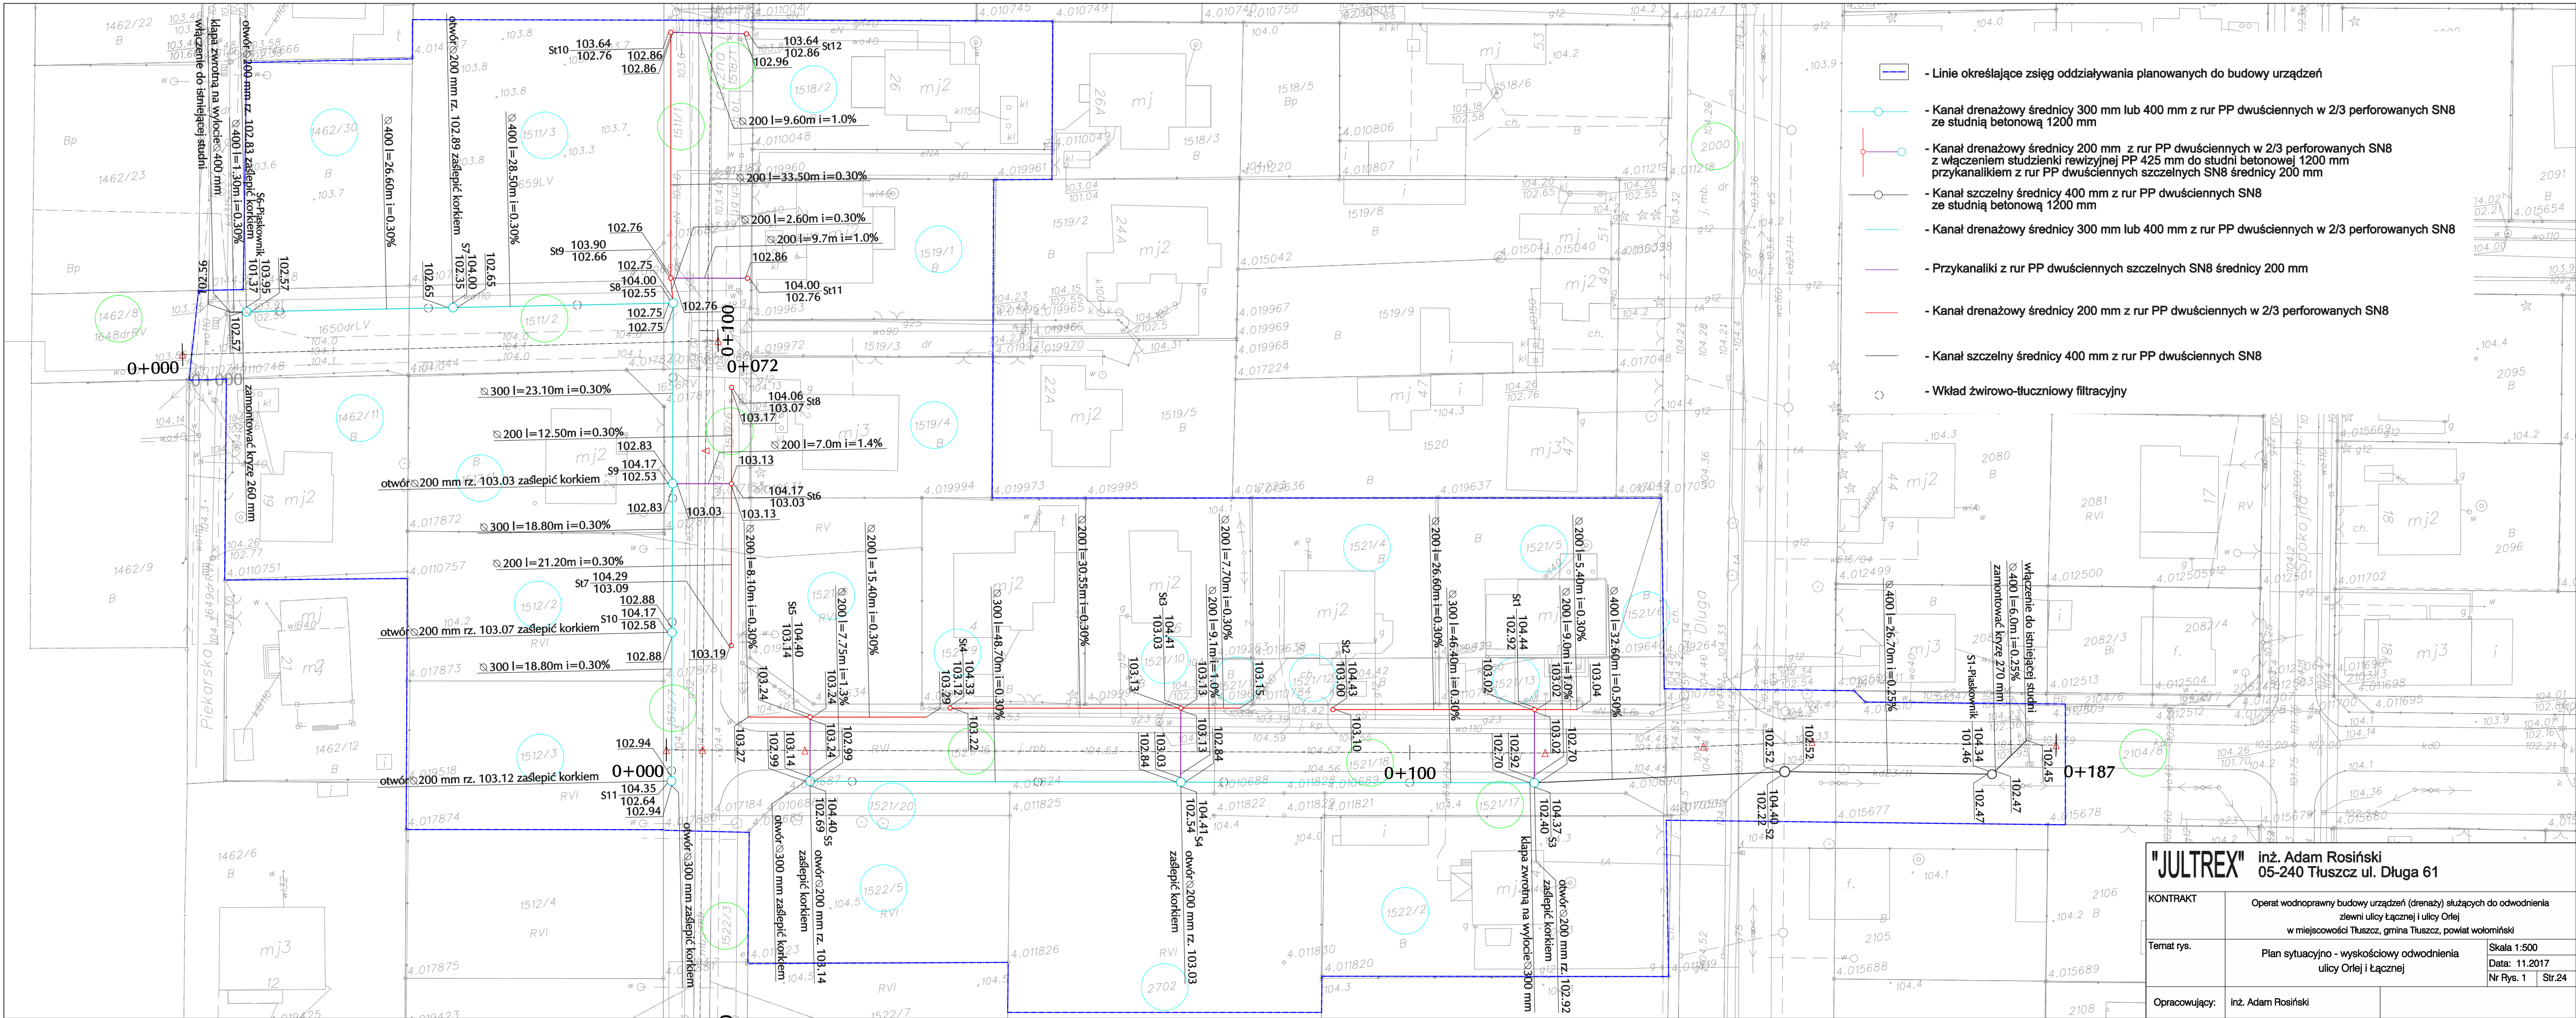

- Linie określające zasięg oddziaływania planowanych do budowy urządzeń

- Kanał drenazowy średnicy 300 mm lub 400 mm z rur PP dwuciennych w 2/3 perforowanych SN8 ze studnią betonową 1200 mm

- Kanał drenazowy średnicy 200 mm z rur PP dwuciennych w 2/3 perforowanych SN8 z włączeniem studzienki rewizyjnej PP 425 mm do studni betonowej 1200 mm przykanalikiem z rur PP dwuciennych szczelnych SN8 średnicy 200 mm

- Kanał szczelny średnicy 400 mm z rur PP dwuciennych SN8 ze studnią betonową 1200 mm

- Kanał drenazowy średnicy 300 mm lub 400 mm z rur PP dwuciennych w 2/3 perforowanych SN8

- Przykanaliki z rur PP dwuciennych szczelnych SN8 średnicy 200 mm

- Kanał drenazowy średnicy 200 mm z rur PP dwuciennych w 2/3 perforowanych SN8

- Kanał szczelny średnicy 400 mm z rur PP dwuciennych SN8

- Wkład żwirowo-tłuczniowy filtracyjny

"JULTREX" inż. Adam Rosiński
05-240 Tuszcz ul. Długa 61

KONTRAKT	Operat wodnoprawny budowy urządzeń (drenaży) służących do odwodnienia zlewni ulicy Łącznej i ulicy Orlej w miejscowości Tuszcz, gmina Tuszcz, powiat wołomiński		
Temat rys.	Plan sytuacyjny - wysokościowy odwodnienia ulicy Orlej i Łącznej		Skala 1:500 Data: 11.2017 Nr Rys. 1 Str.24
Opracowujący:	inż. Adam Rosiński		