


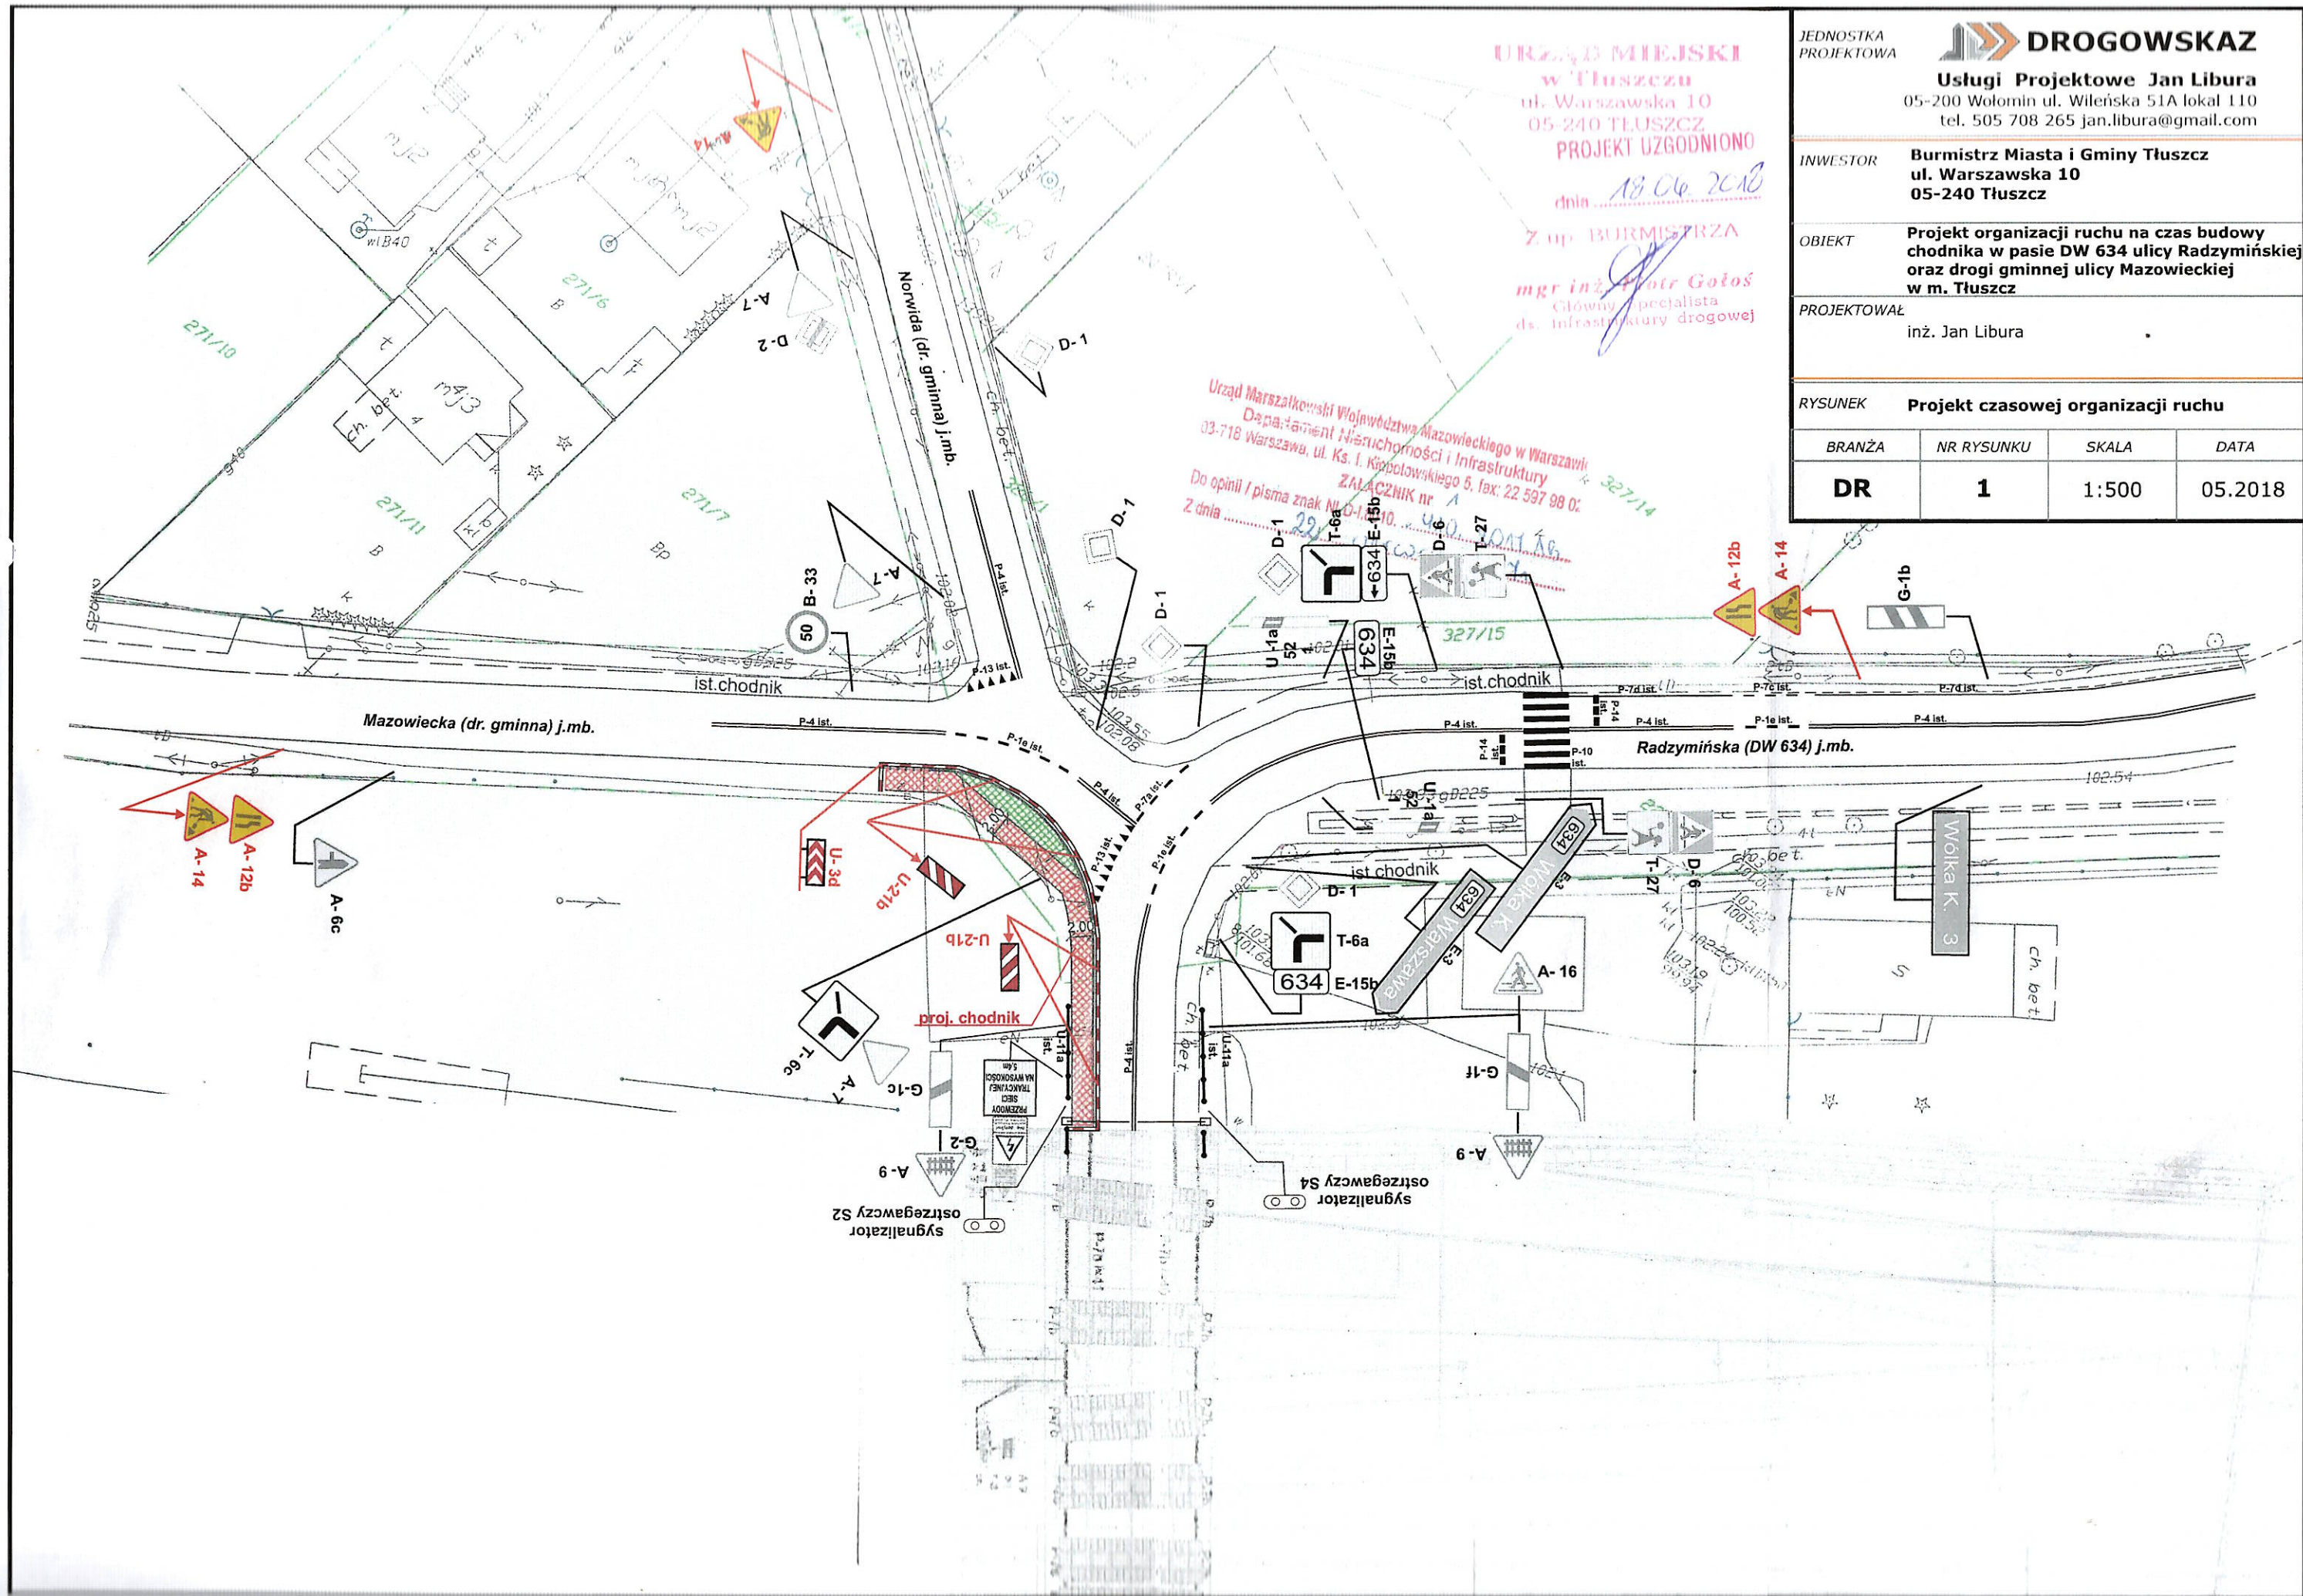

URZĄD MIEJSKI
w Tłuszczu
ul. Warszawska 10
05-240 TŁUSZCZ
PROJEKT UZGODNIONO
dnia 18.06.2018
Z up. BURMISTRZA
mgr inż. Piotr Gołoś
Główny specjalista
ds. infrastruktury drogowej

Urząd Marszałkowski Województwa Mazowieckiego w Warszawie
Departament Nieruchomości i Infrastruktury
03-718 Warszawa, ul. Ks. J. Kępczowskiego 5, fax: 22 597 98 02
Do opinii / pisma znak N/O-10...
ZALĄCZNIK nr 1
Z dnia 22.06.2018

JEDNOSTKA PROJEKTOWA		 DROGOWSKAZ Usługi Projektowe Jan Libura 05-200 Wołomin ul. Wileńska 51A lokal 110 tel. 505 708 265 jan.libura@gmail.com	
INWESTOR		Burmistrz Miasta i Gminy Tłuszcz ul. Warszawska 10 05-240 Tłuszcz	
OBIEKT		Projekt organizacji ruchu na czas budowy chodnika w pasie DW 634 ulicy Radzywińskiej oraz drogi gminnej ulicy Mazowieckiej w m. Tłuszcz	
PROJEKTOWAŁ		inż. Jan Libura	
RYSUNEK		Projekt czasowej organizacji ruchu	
BRANŻA	NR RYSUNKU	SKALA	DATA
DR	1	1:500	05.2018