


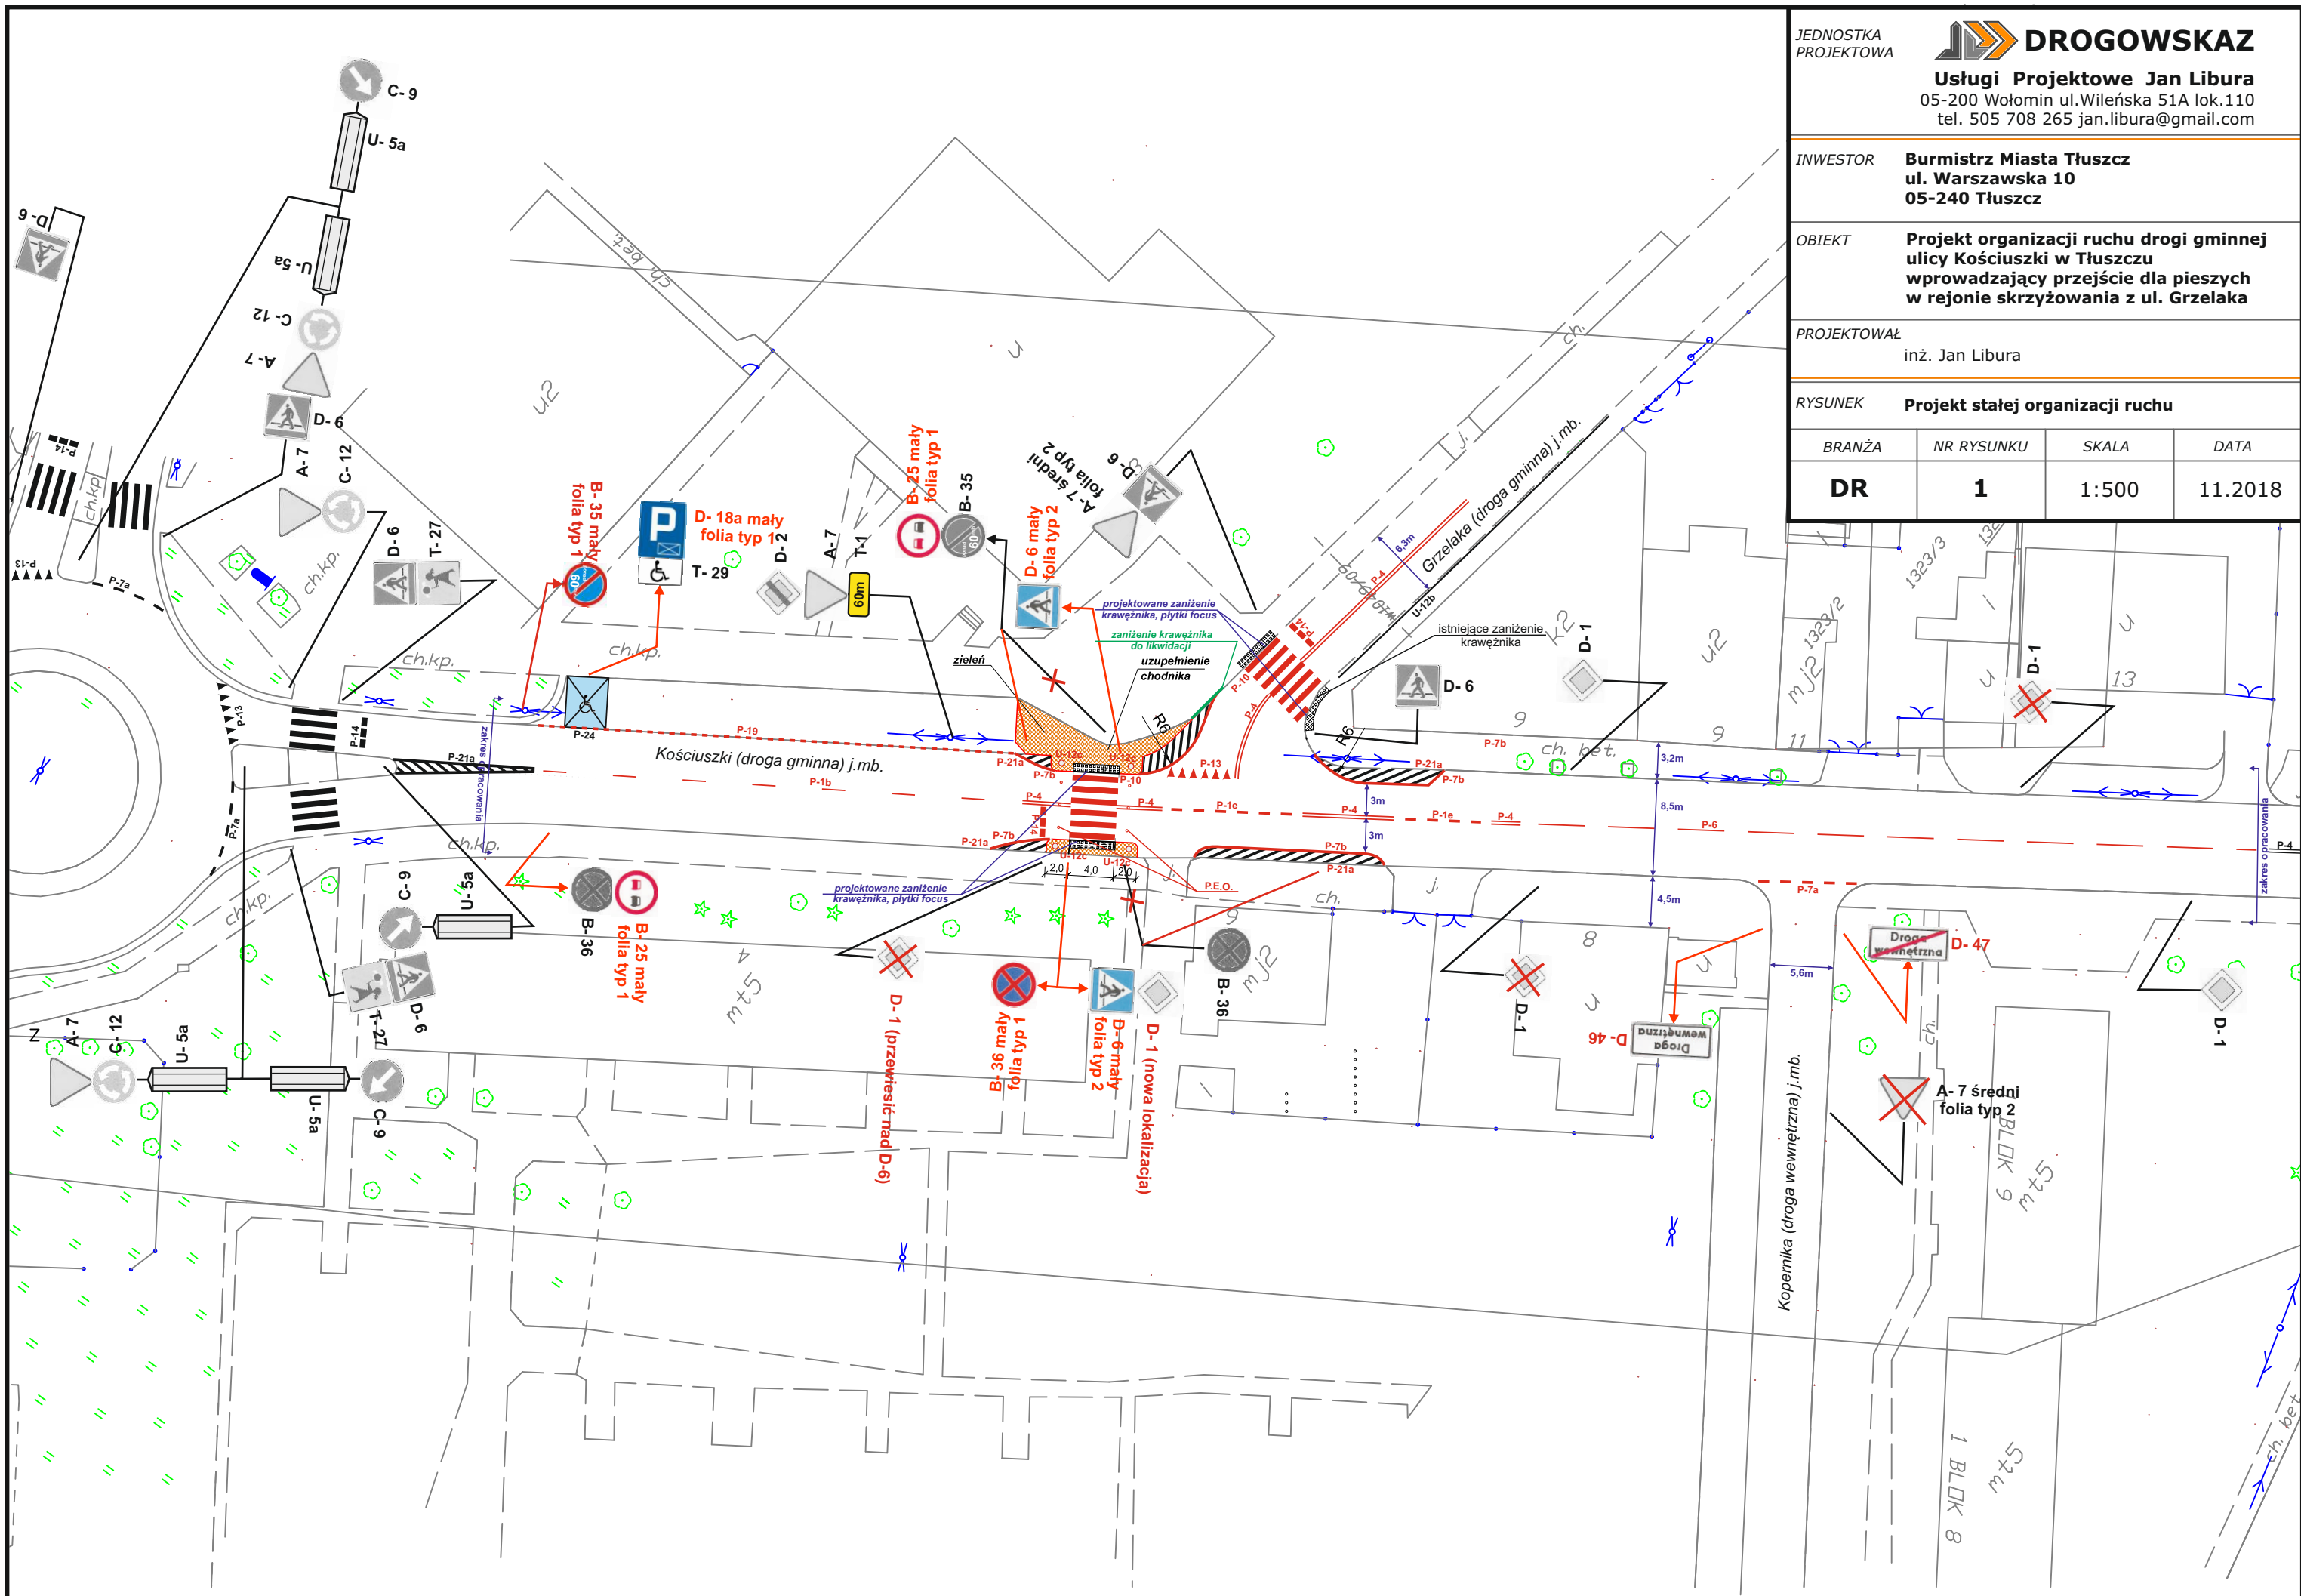

JEDNOSTKA PROJEKTOWA			
 DROGOWSKAZ			
Usługi Projektowe Jan Libura			
05-200 Wołomin ul. Wileńska 51A lok. 110			
tel. 505 708 265 jan.libura@gmail.com			
INWESTOR	Burmistrz Miasta Tłuszcz ul. Warszawska 10 05-240 Tłuszcz		
OBIEKT	Projekt organizacji ruchu drogi gminnej ulicy Kościuszki w Tłuszczu wprowadzający przejście dla pieszych w rejonie skrzyżowania z ul. Grzelaka		
PROJEKTOWAŁ	inż. Jan Libura		
RYSUNEK	Projekt stałej organizacji ruchu		
BRANŻA	NR RYSUNKU	SKALA	DATA
DR	1	1:500	11.2018