


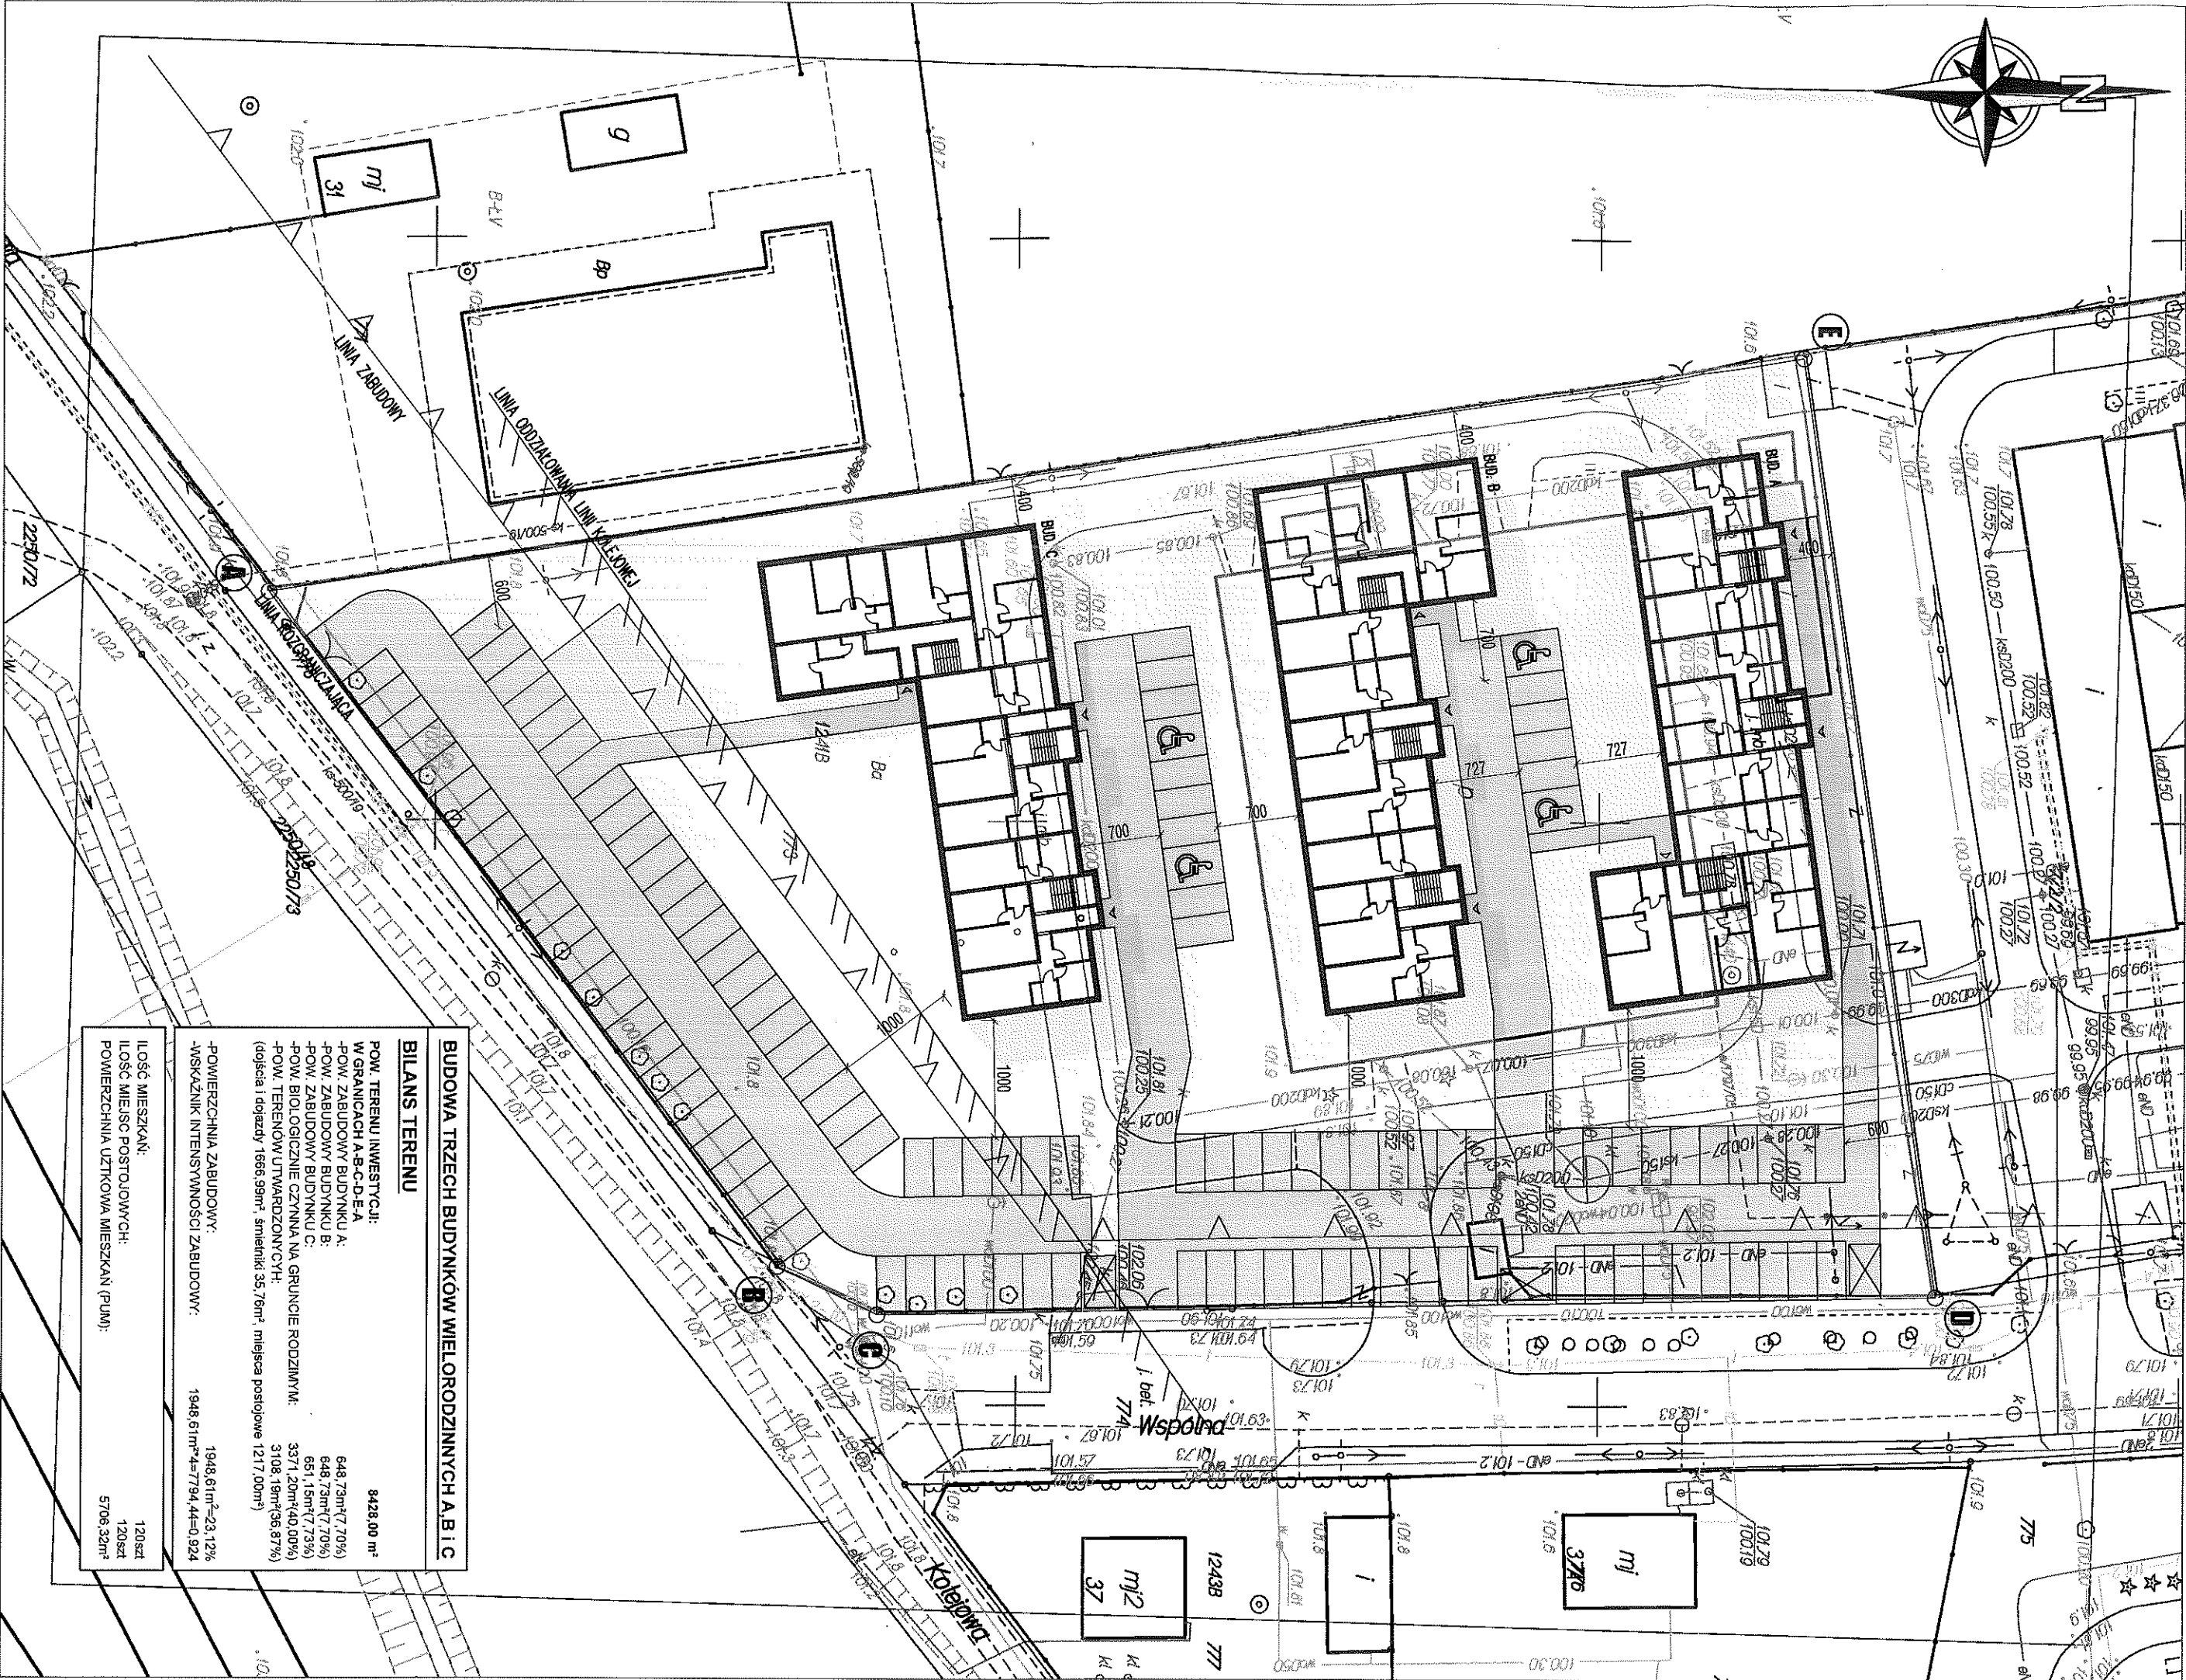


ZAGOSPODAROWANIE TERENU

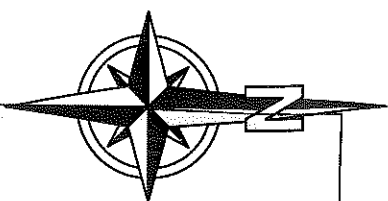

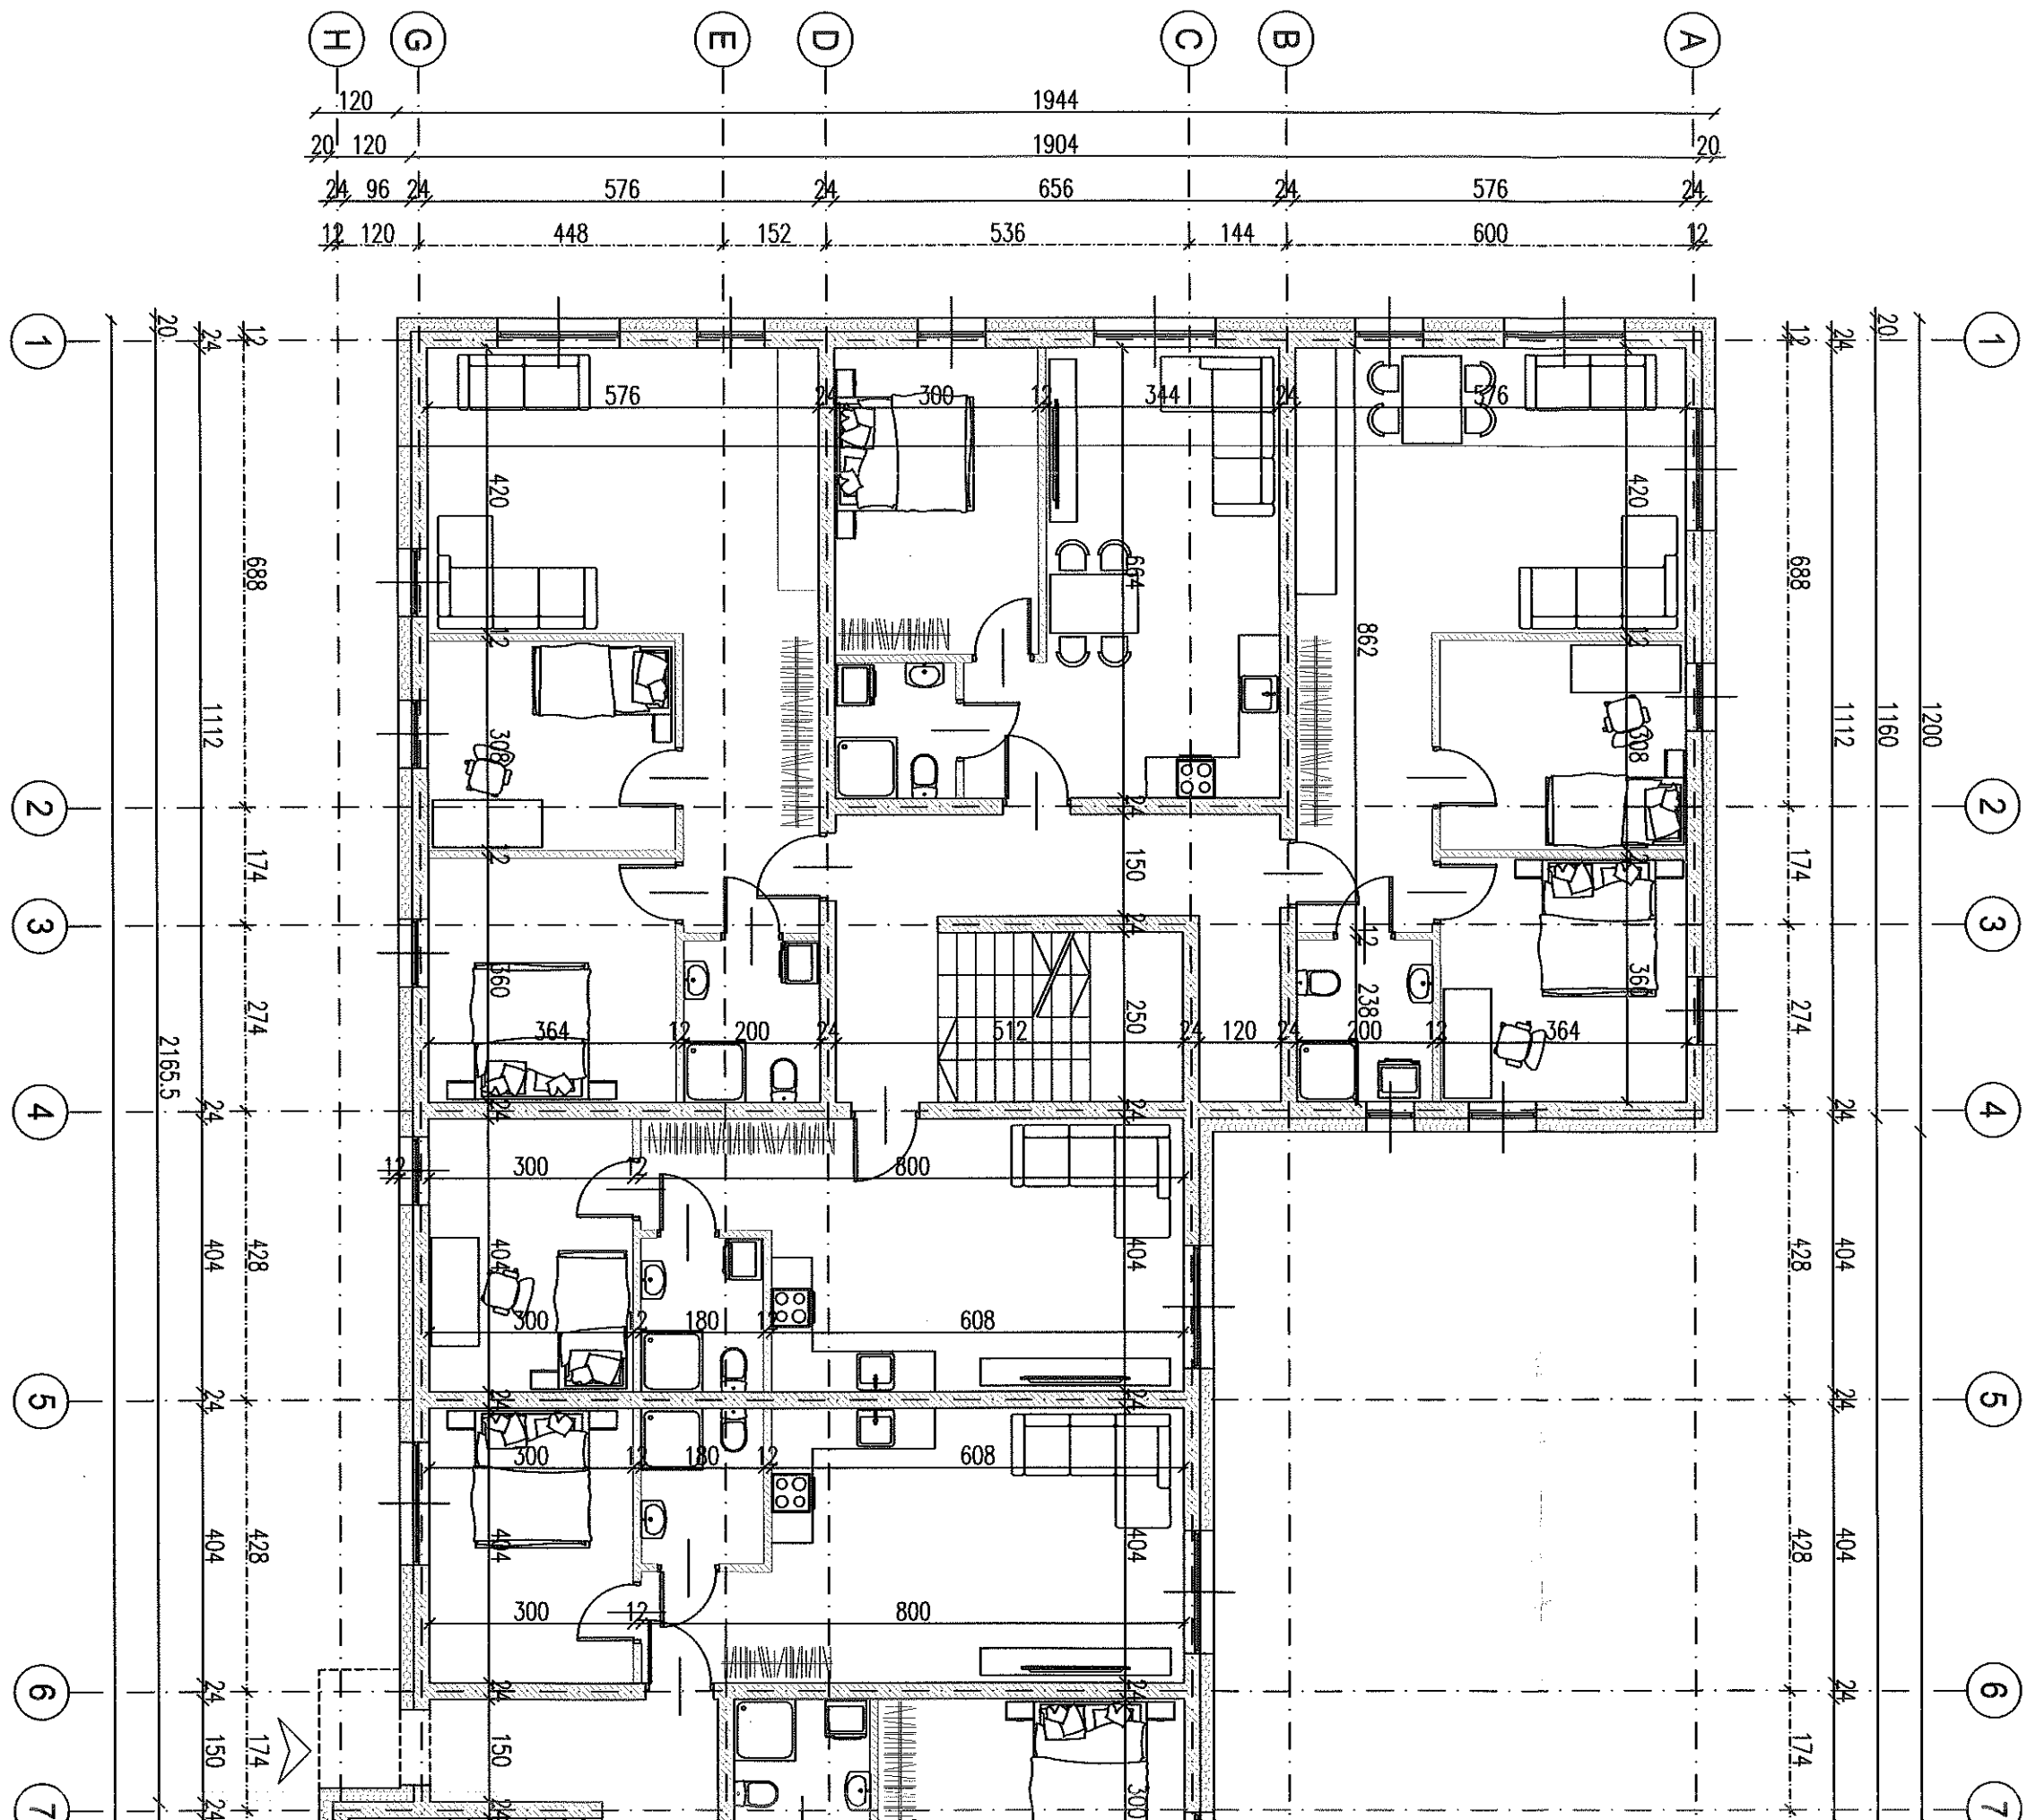

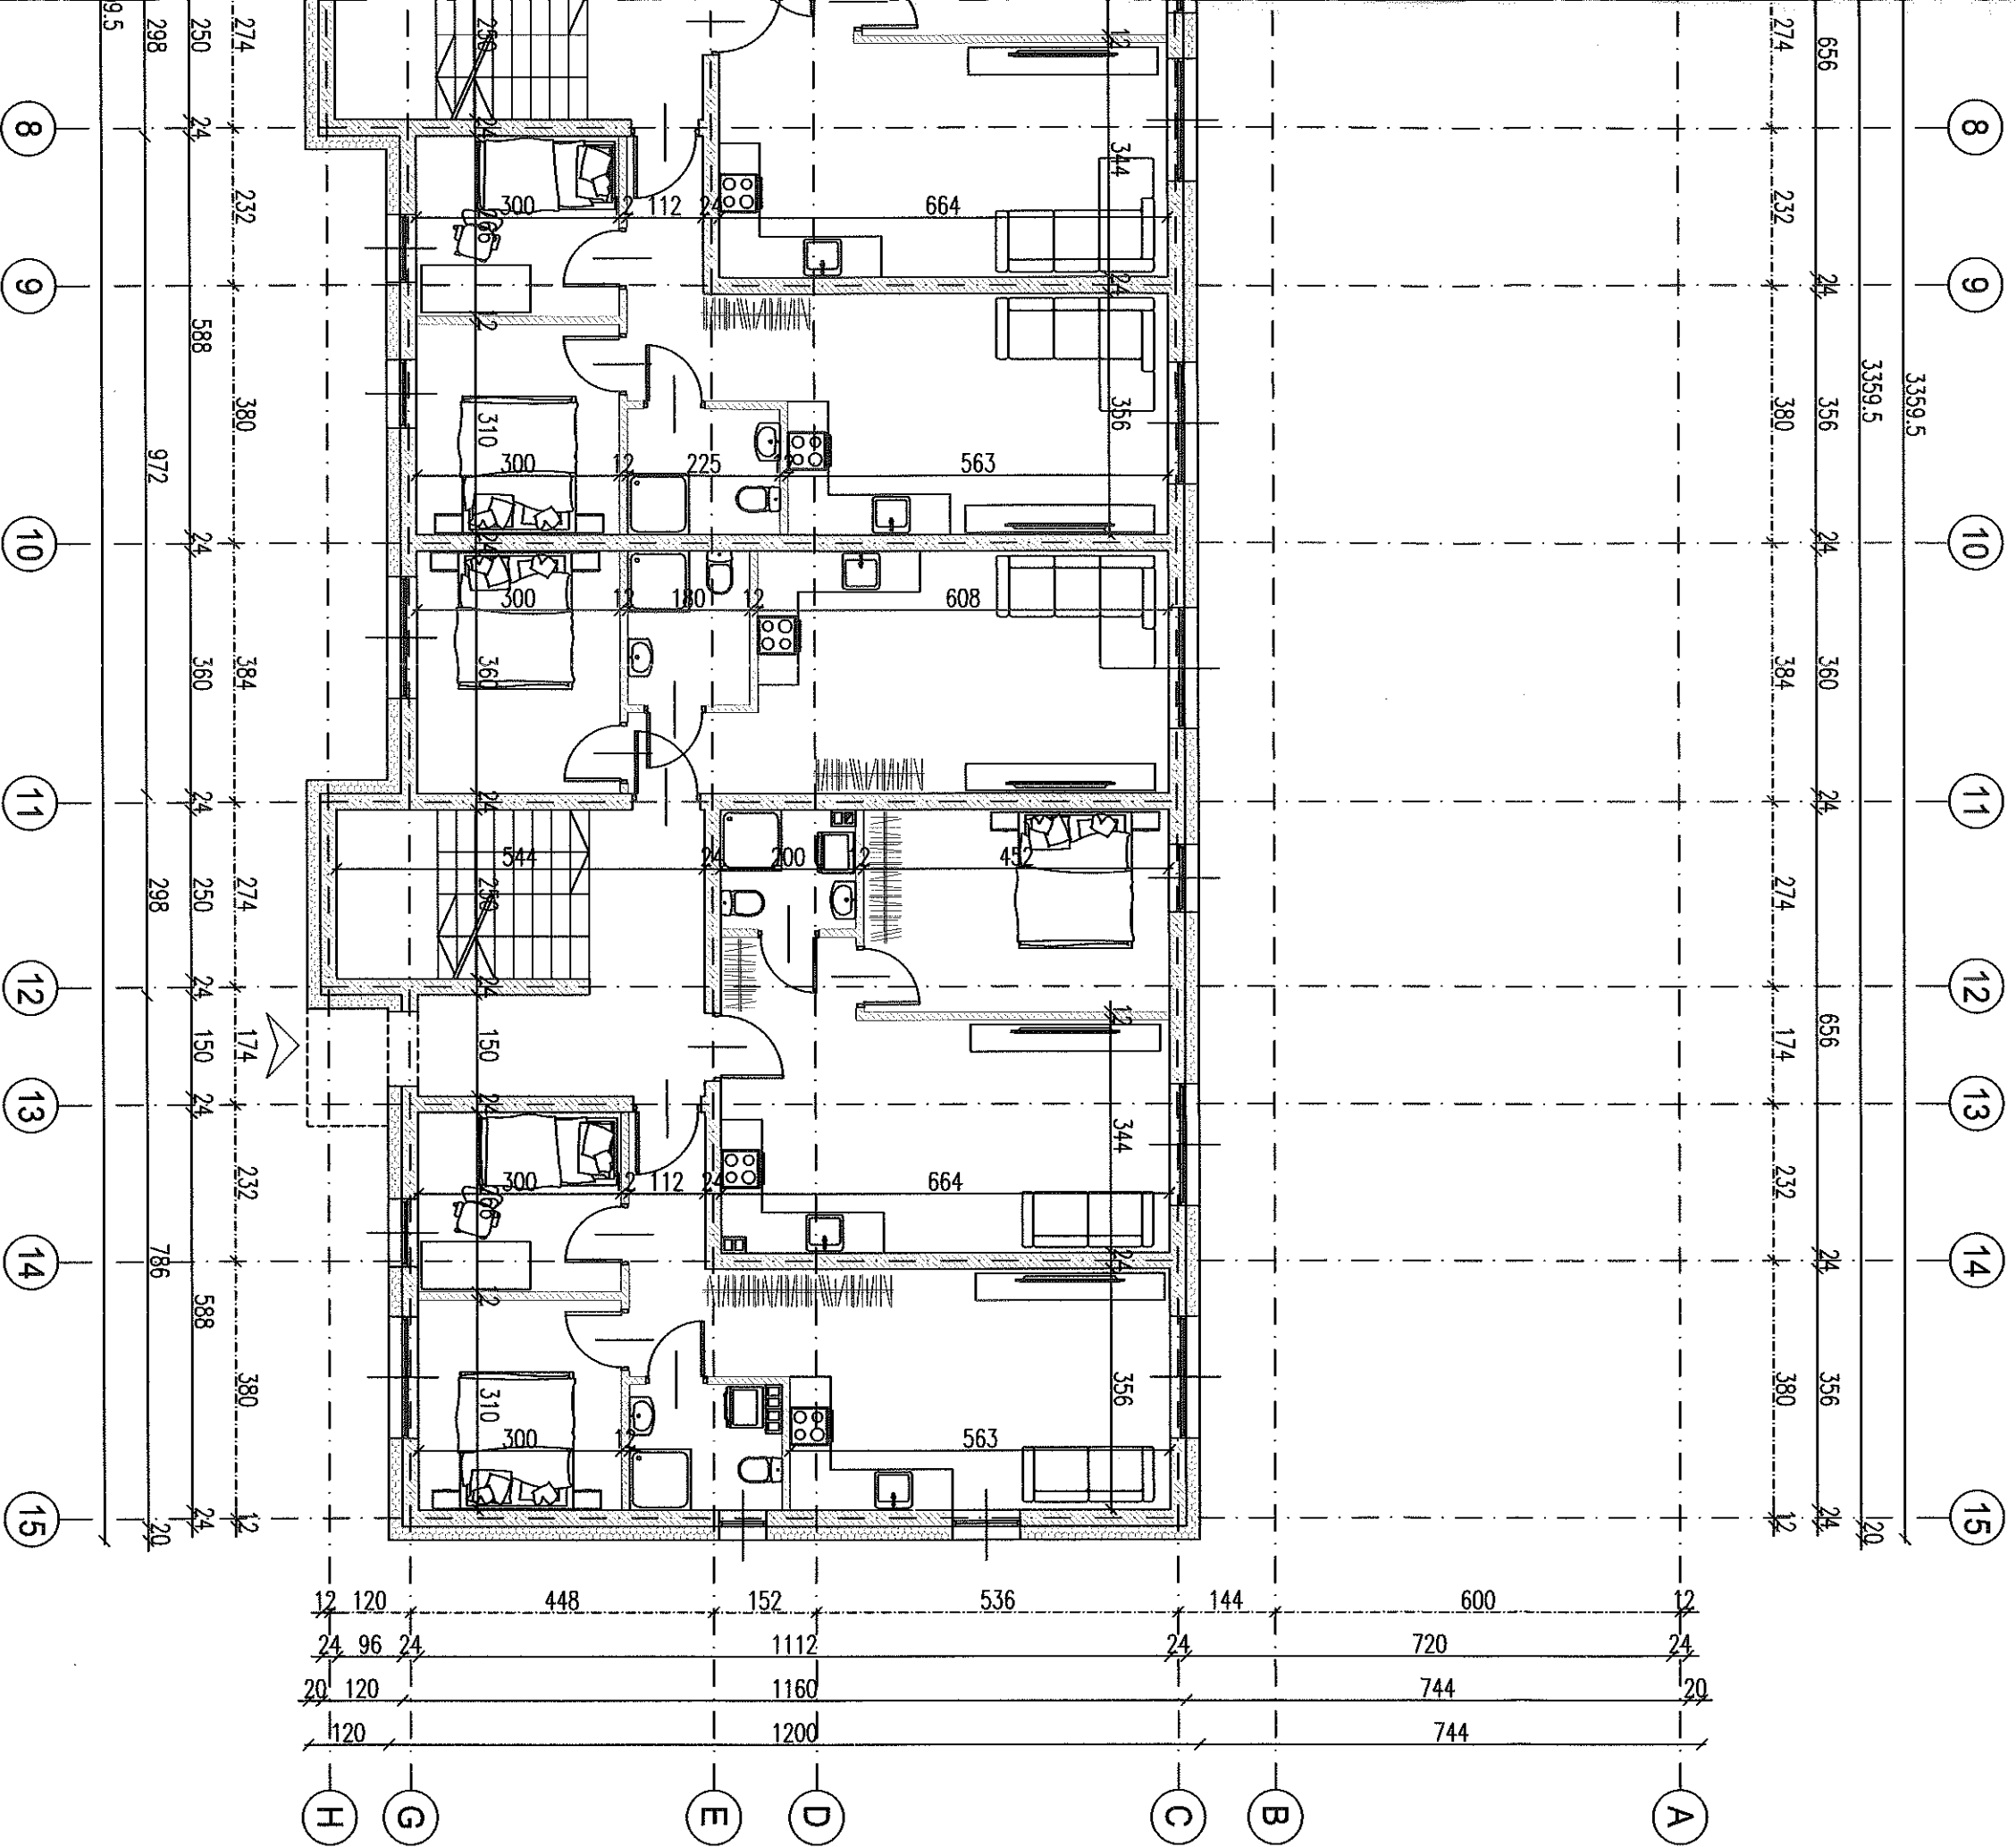

RZUT KONDYGNACJI POWTARZANEJ

SKALA: 1:100